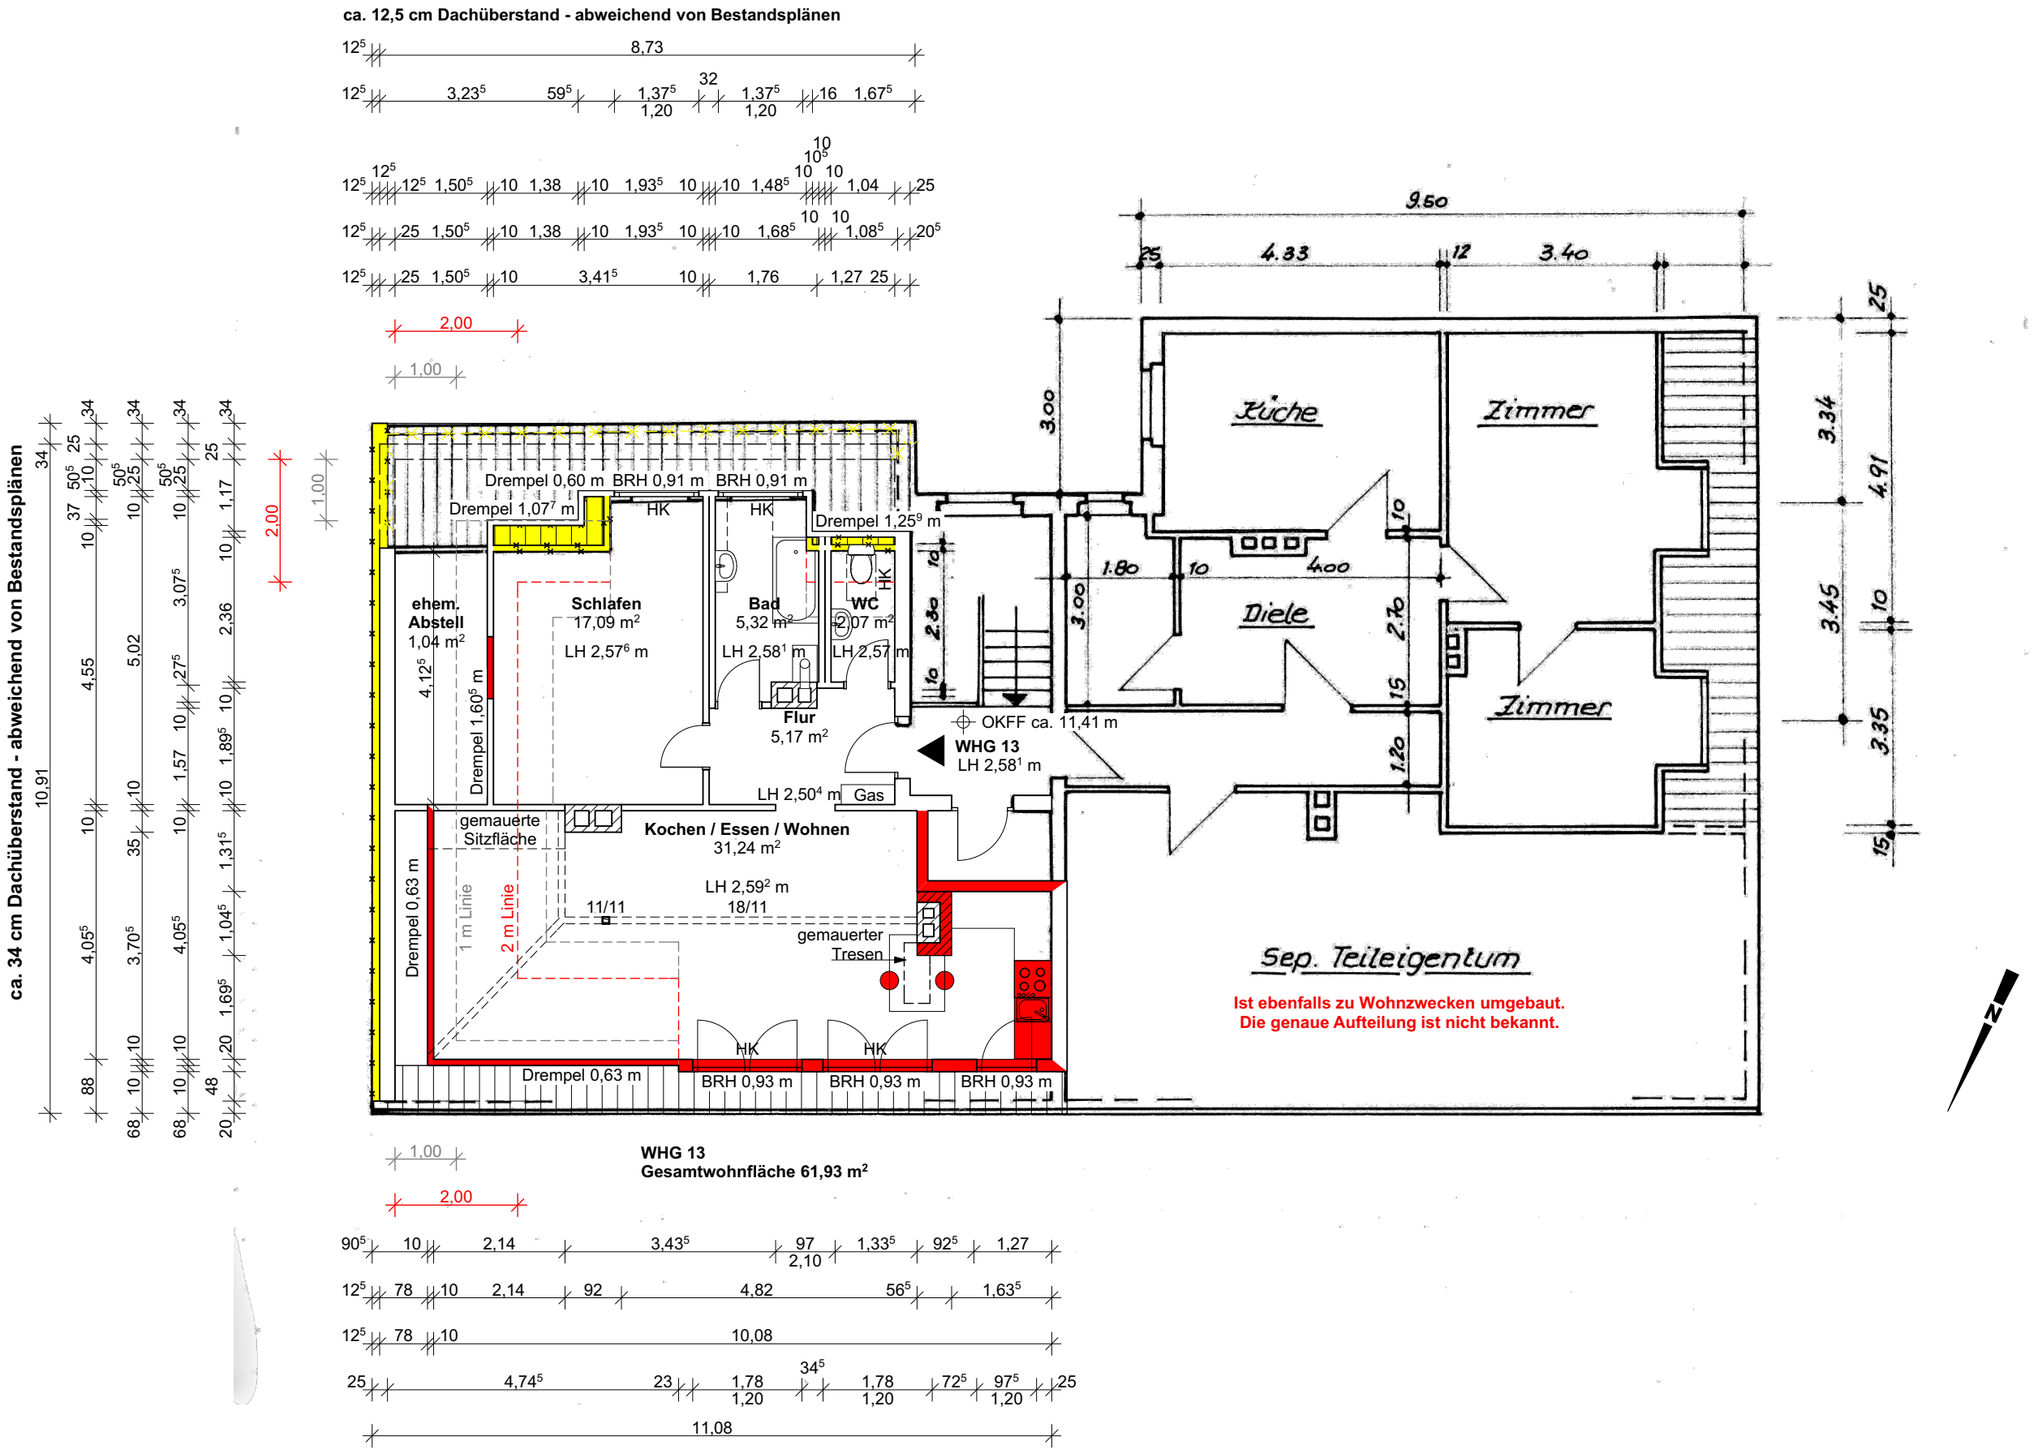

BAUVORHABEN	BAUHERR	ENTWURFSVERFASSER
Nachträgliche Nutzungsänderung Dachgeschoss - Wohnung 13 Grenzstraße 122 45881 Gelsenkirchen	BauMEDIA GmbH Herr Dipl.-Ing. Thomas Schlüchter Dortmunder Straße 5 44536 Lünen Tel: 0231-13970430-0 Fax: 0231-13970430-9 E-Mail: info@baumedia.de	BauMEDIA GmbH Herr Dipl.-Ing. Thomas Schlüchter Dortmunder Straße 5 44536 Lünen Tel: 0231-13970430-0 Fax: 0231-13970430-9 E-Mail: info@baumedia.de

BA.01

Grundriss DG - WHG 13

Nutzungsänderung Teileigentum 15

Dachgeschoss - Wohnung 13 - Nutzungsänderung des Teileigentums 15 zur Wohnfläche der Wohnung 13

Maßstab	Blattgröße	Datum
1:100	420*297 A3	25.07.2019