


1. Obergeschoss

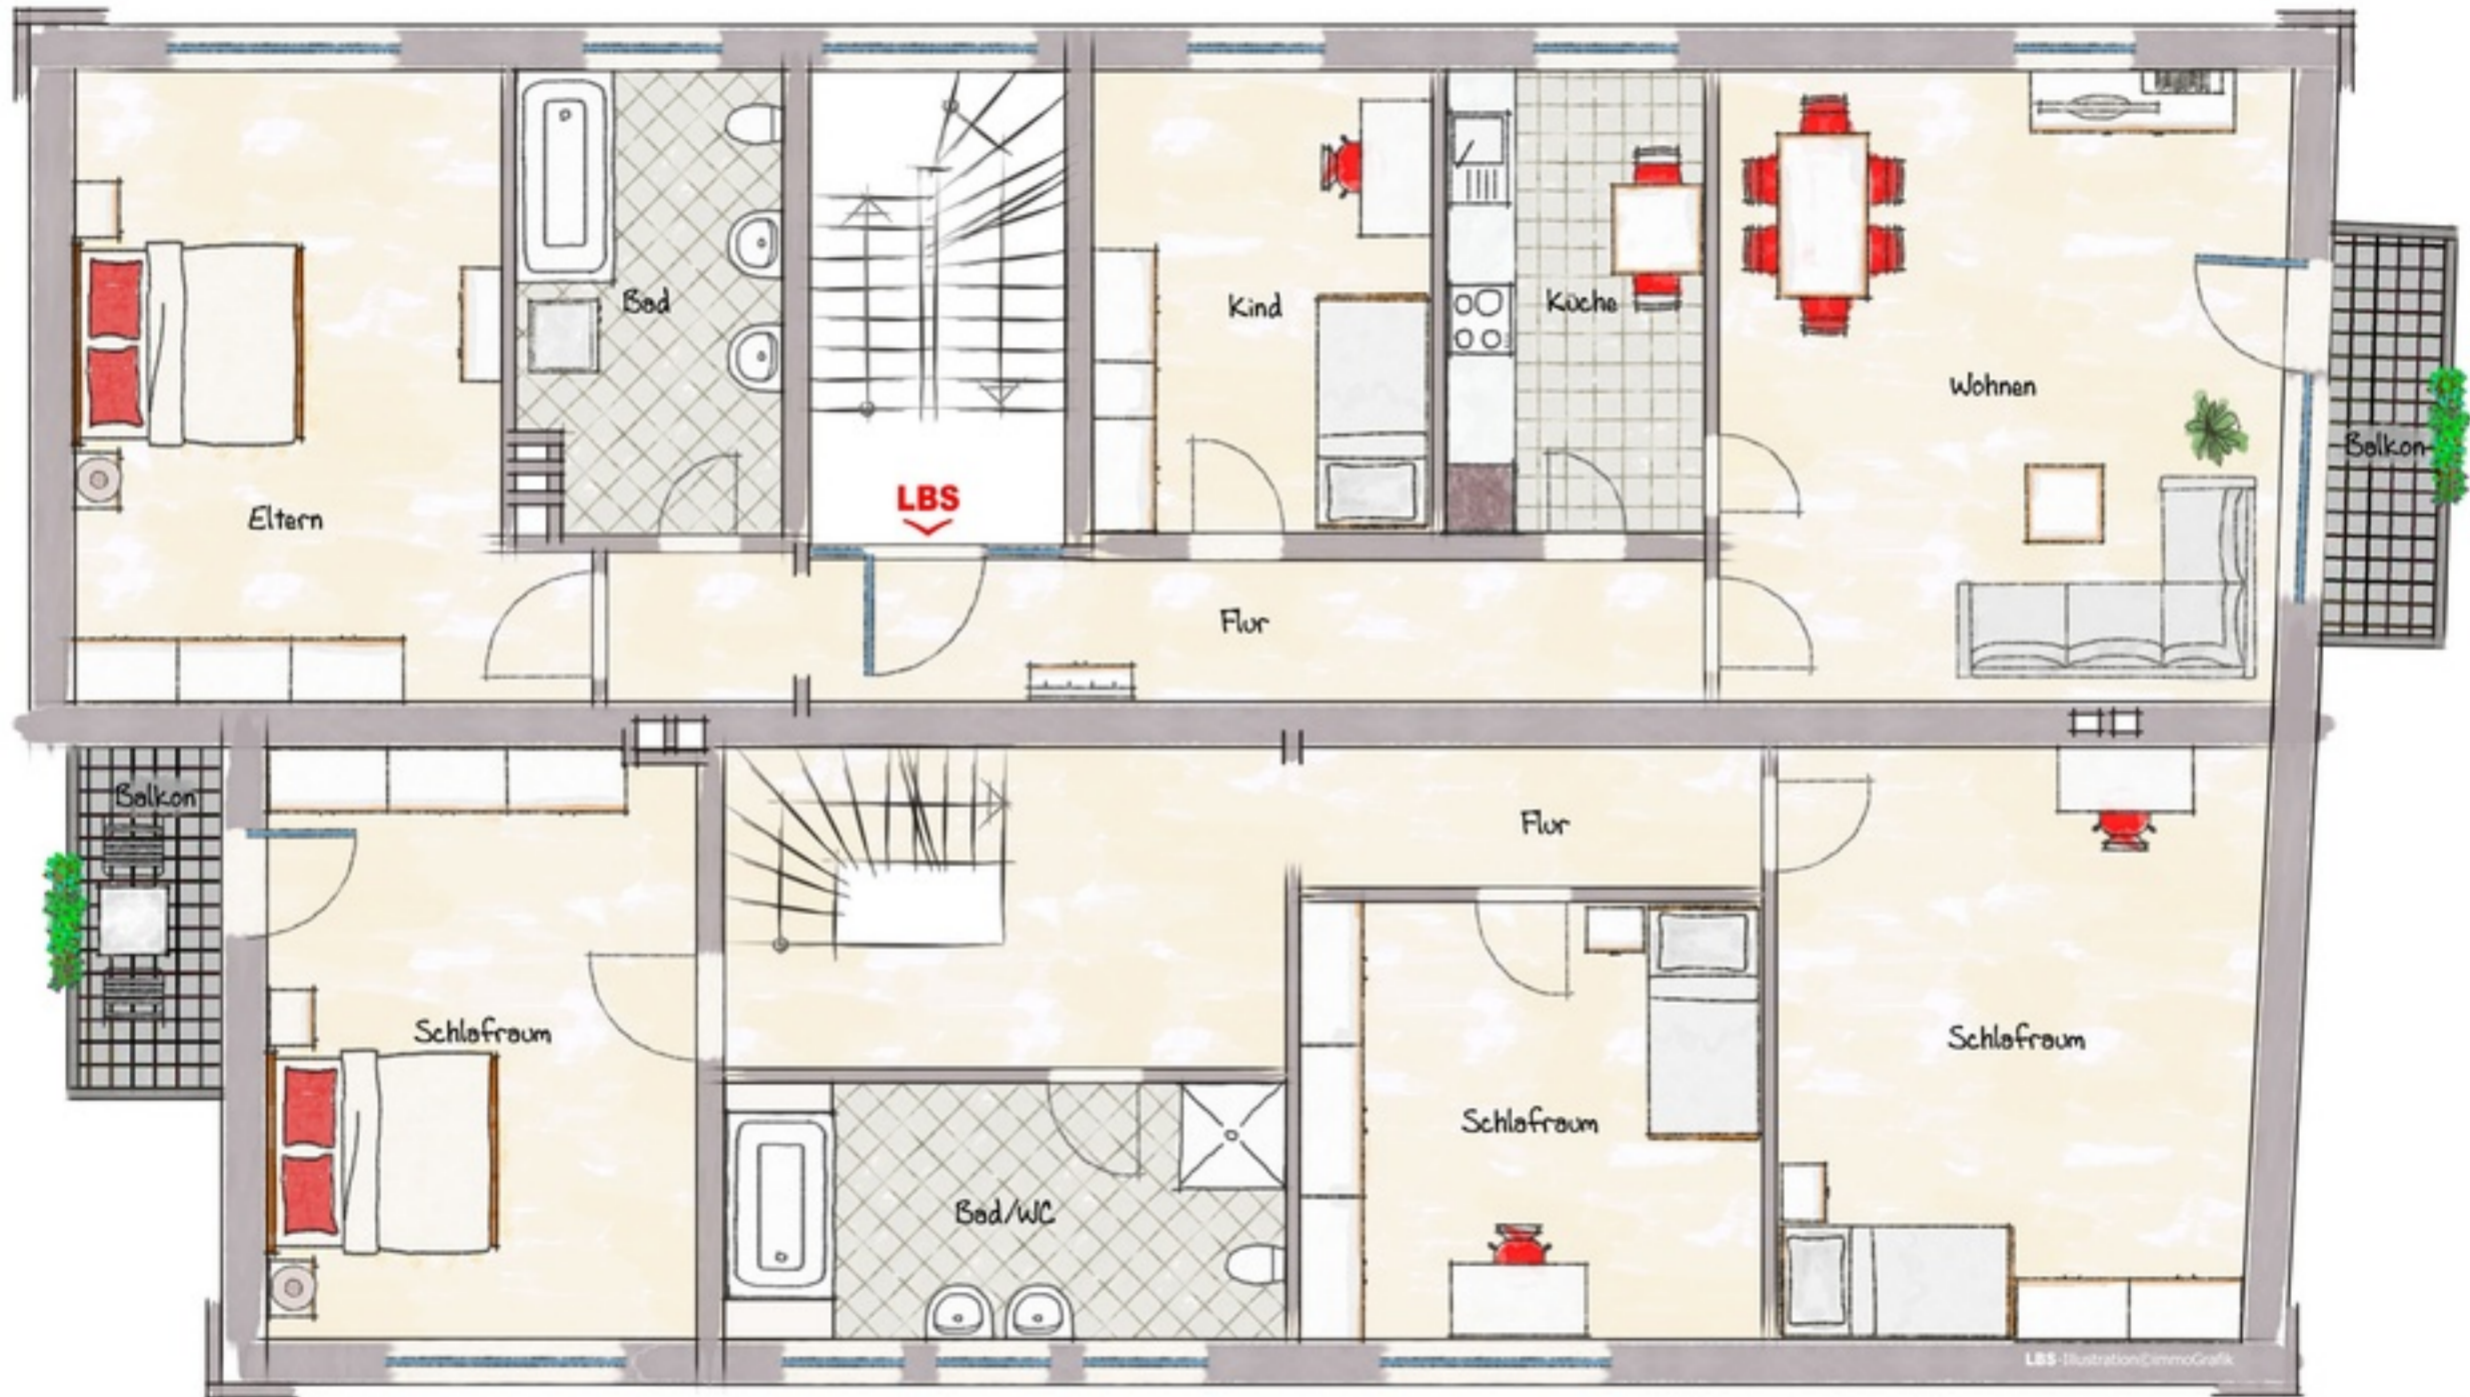

Exposéplan, nicht maßstäblich