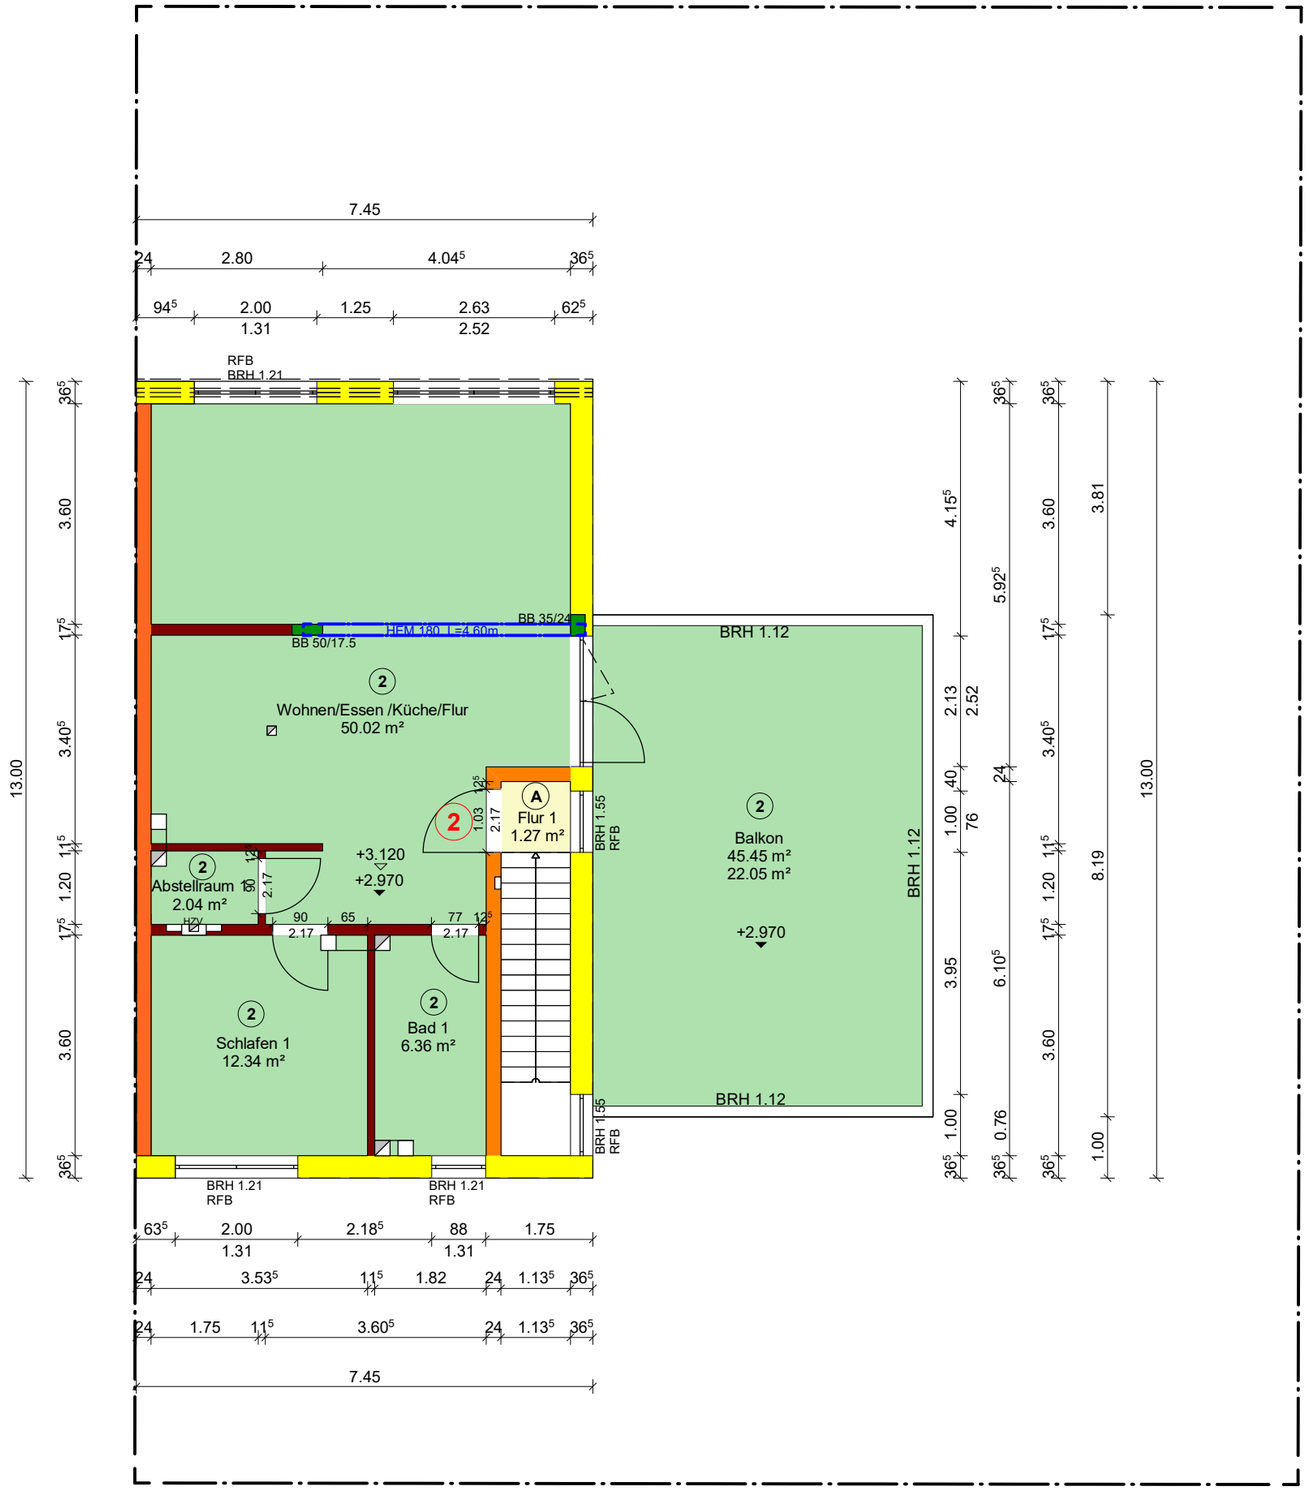

BAUVORHABEN:	Neubau einer Doppelhaushälfte in 76437 Rastatt, Finkenstr. 14, Flst.Nr. 921/11
BAUHERR:	Vera & Christophe Muller Rheinauer Ring 57 76437 Rastatt
FACHUNTERNEHMEN und PLANUNG:	B. Weßbecher Bau GmbH Wilhelmstr. 44 76461 Muggensturm Tel.: 07222 / 5 36 54 Fax: 07222 / 8 15 24
M 1:100 in cm	Dachgeschoss
DATUM: 23.07.2025 NAME: Kraft/sb	

0 1 2 3 4 5 6 7m