


ANLAGE 2 GRUNDRISS



Wohnungs-Nr. 1.02.08
GRUNDRISSTYP I 2.4
2-ZIMMER-WOHNUNG
2. OBERGESCHOSS

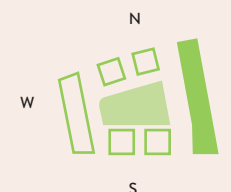

Stand September 2015 – Unverbindliche Illustration.
Die Grundlage für die Fertigstellung waren die zum Zeitpunkt des Drucks bekannten Sachverhalte. Änderungen und Irrtum bleiben vorbehalten. Die abgebildeten Küchen und Sanitärobjekte entsprechen dem Angebot. Weitere Einrichtungsgegenstände gehören nicht zum Ausstattungsumfang und sind lediglich als Gestaltungsvorschläge zu verstehen.

ANLAGE 3 ETAGENPLAN

Wohnungs-Nr. 1.02.08
GRUNDRISSSTYP I 2.4
2-ZIMMER-WOHNUNG
2. OBERGESCHOSS

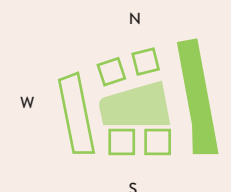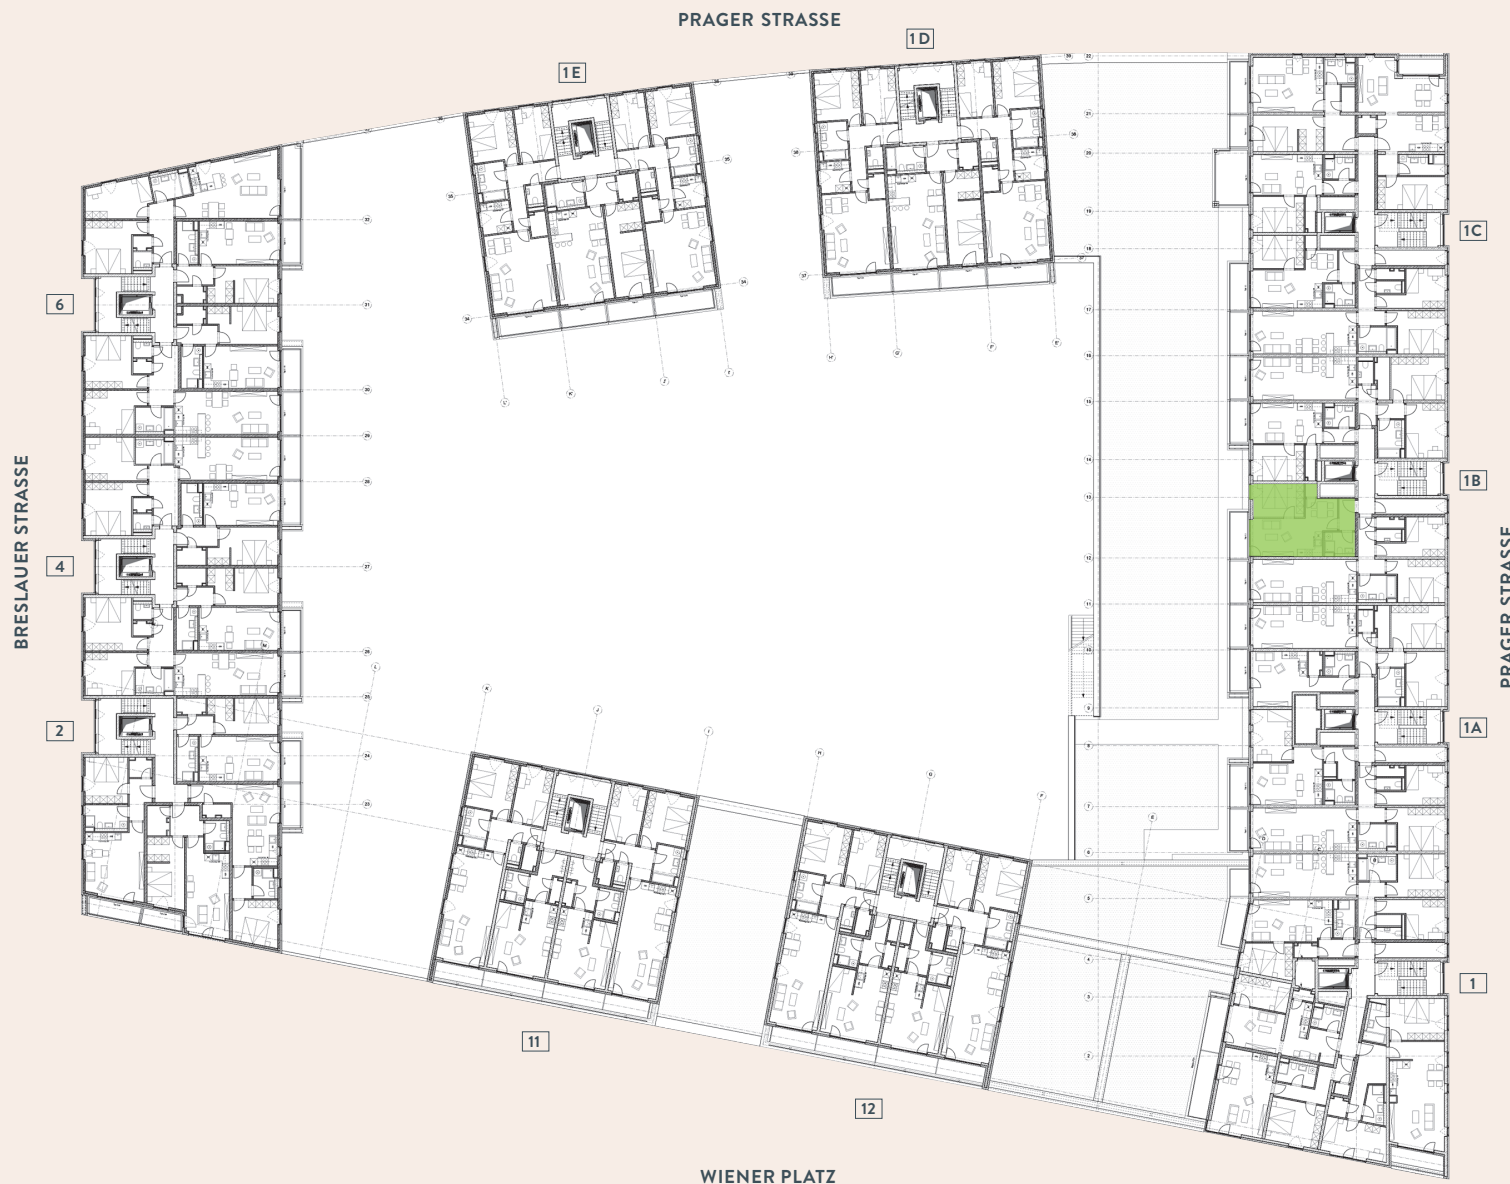

Stand September 2015 – Unverbindliche Illustration.
Die Grundlage für die Fertigstellung waren die zum Zeitpunkt des Drucks bekannten Sachverhalte. Änderungen und Irrtum bleiben vorbehalten. Die abgebildeten Küchen und Sanitärobjekte entsprechen dem Angebot. Weitere Einrichtungsgegenstände gehören nicht zum Ausstattungsumfang und sind lediglich als Gestaltungsvorschläge zu verstehen.