


EIGENHEIM-NEUBAU IN GEESTHACHT, TIMM KRÖGER WEG.  
EHEPAAR ERNST u. ELLY HEILMANN, GEESTHACHT/E.

Gehört zum Bauschein  
Nr. H. 451, 63

~ M. 1:50 ~

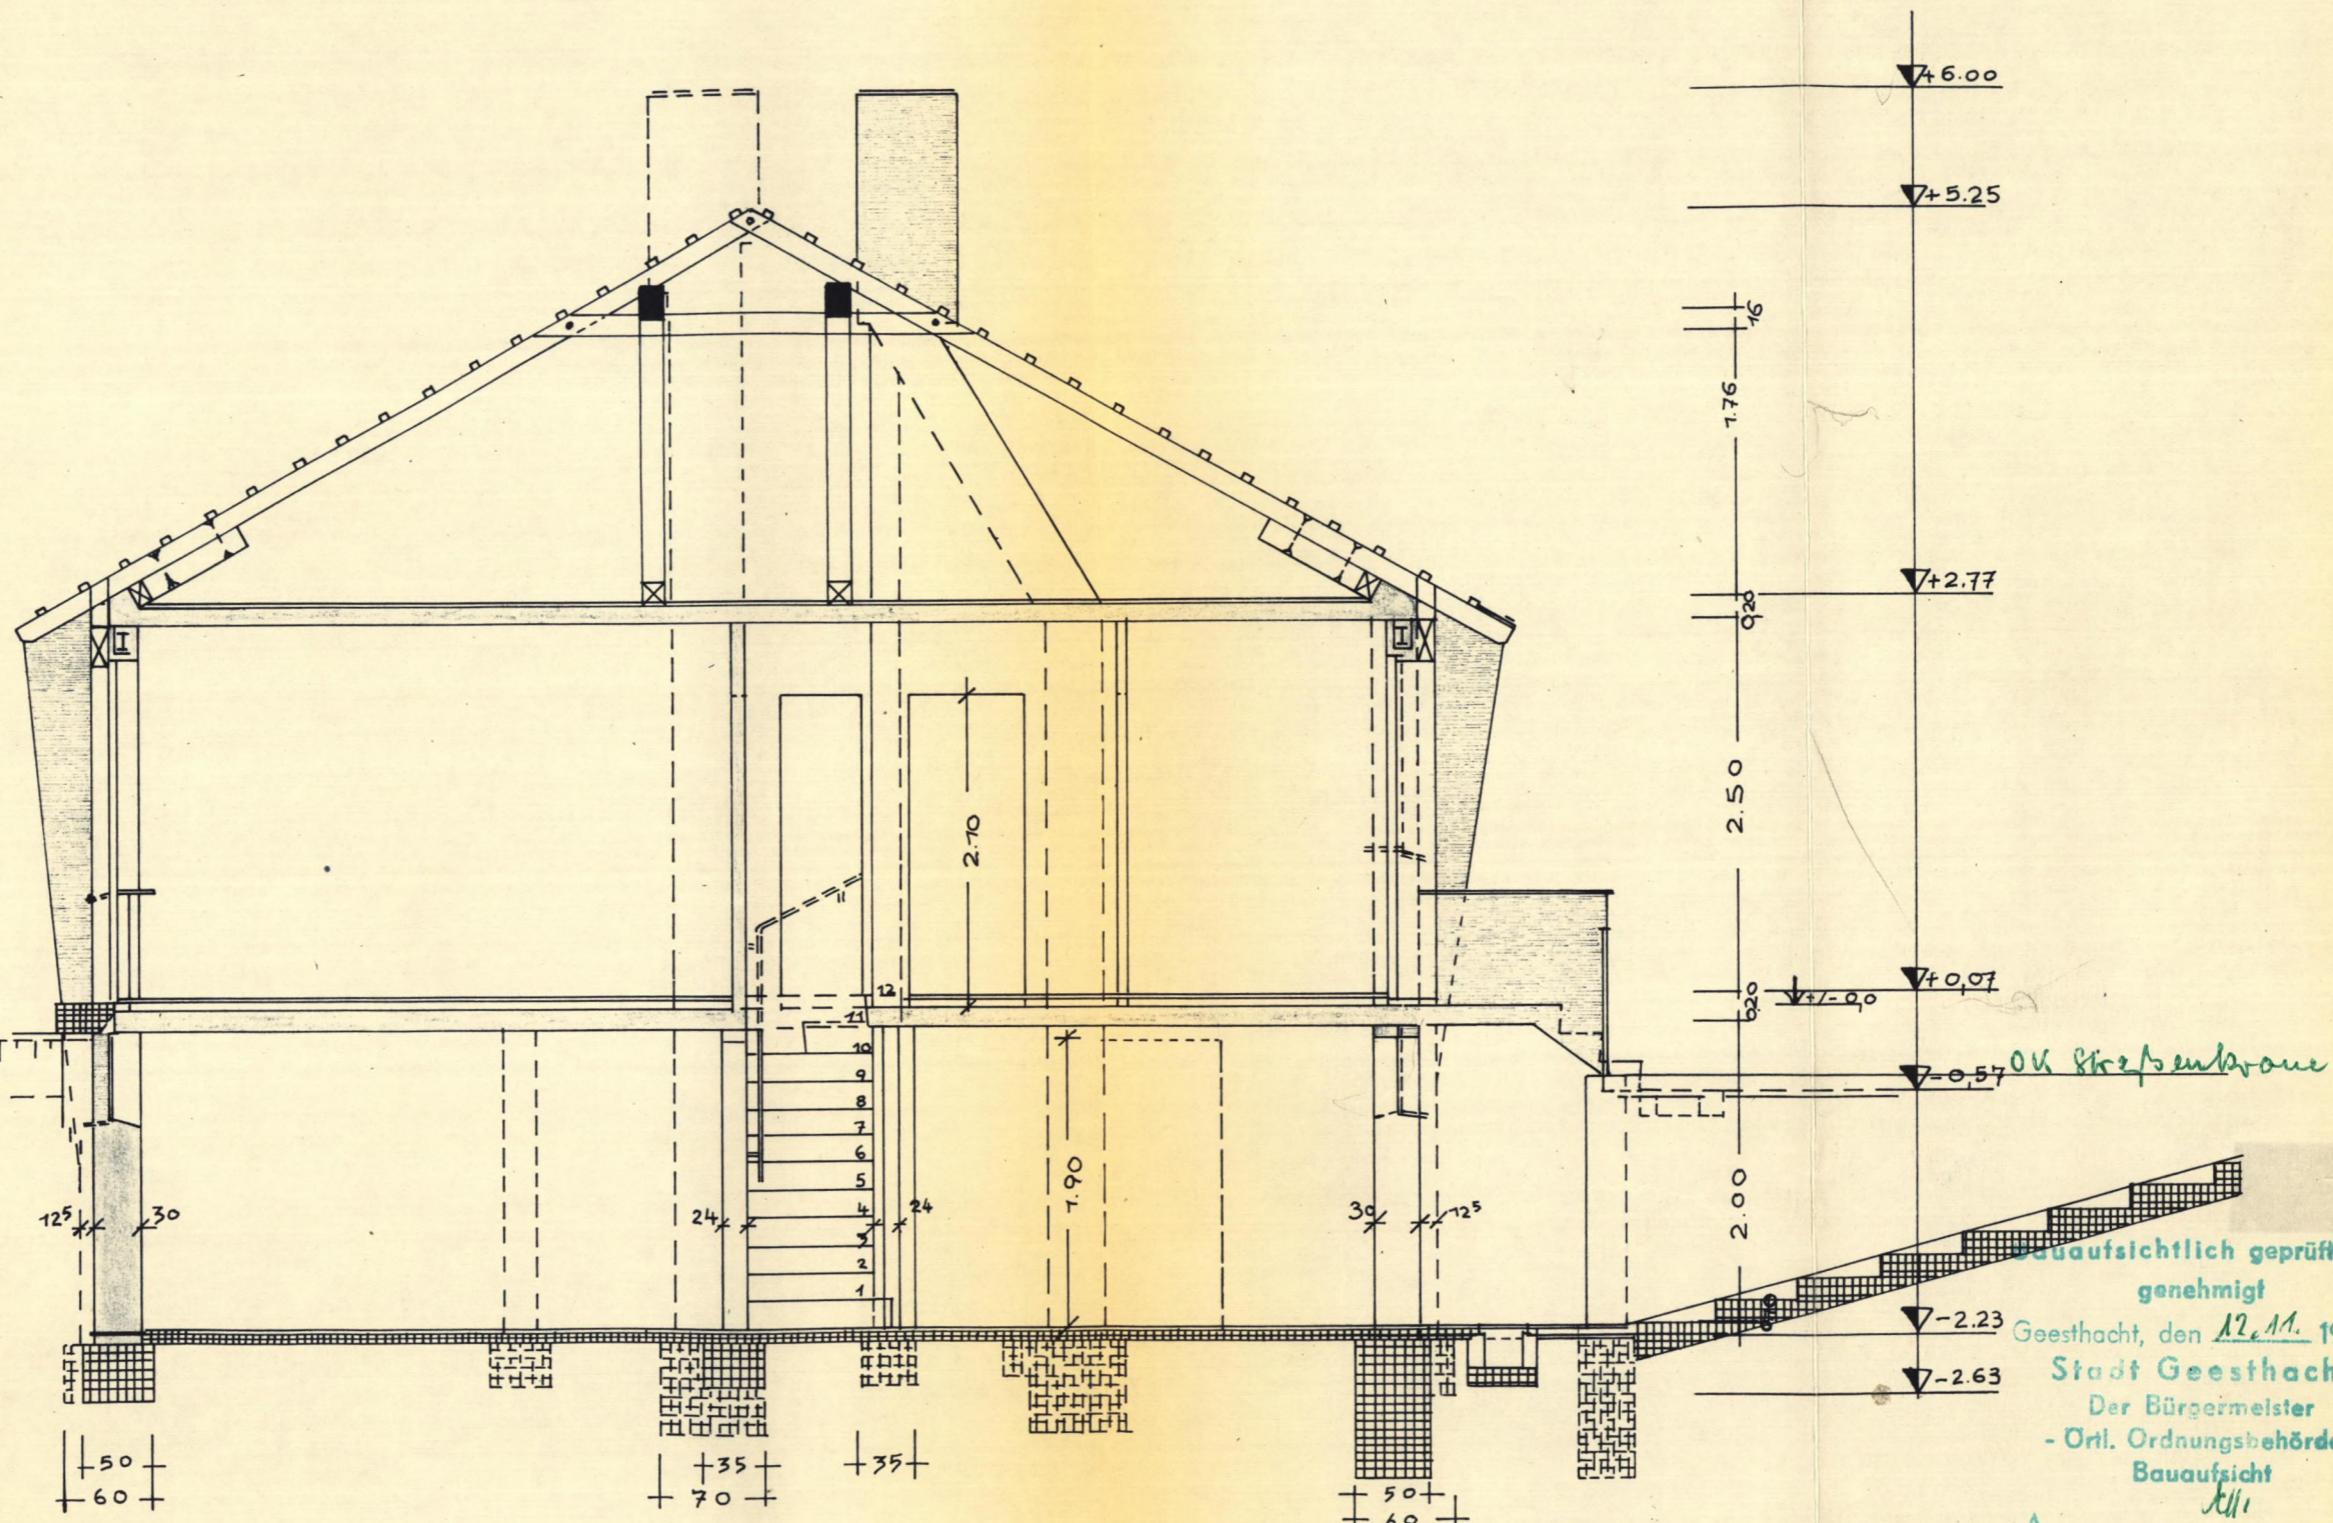

\* SCHNITT „A-B“ \*

~ GEESTHACHT/E., IM SEPTEMBER 1963 ~

GEFERTIGT:

ALLE WEITEREN ANGABEN SIEHE ALTER SCHNITT

DER BAUHERR:

BAUDURCHFÜHRUNG:

Gemeinnütziger  
Geesthachter Bauverein  
e. G. m. b. H.

J. Krueger

Ernst Heilmann  
Elly Heilmann