


„einzigartig“

Grundriss Seminarhaus (nicht Maßstäblich)

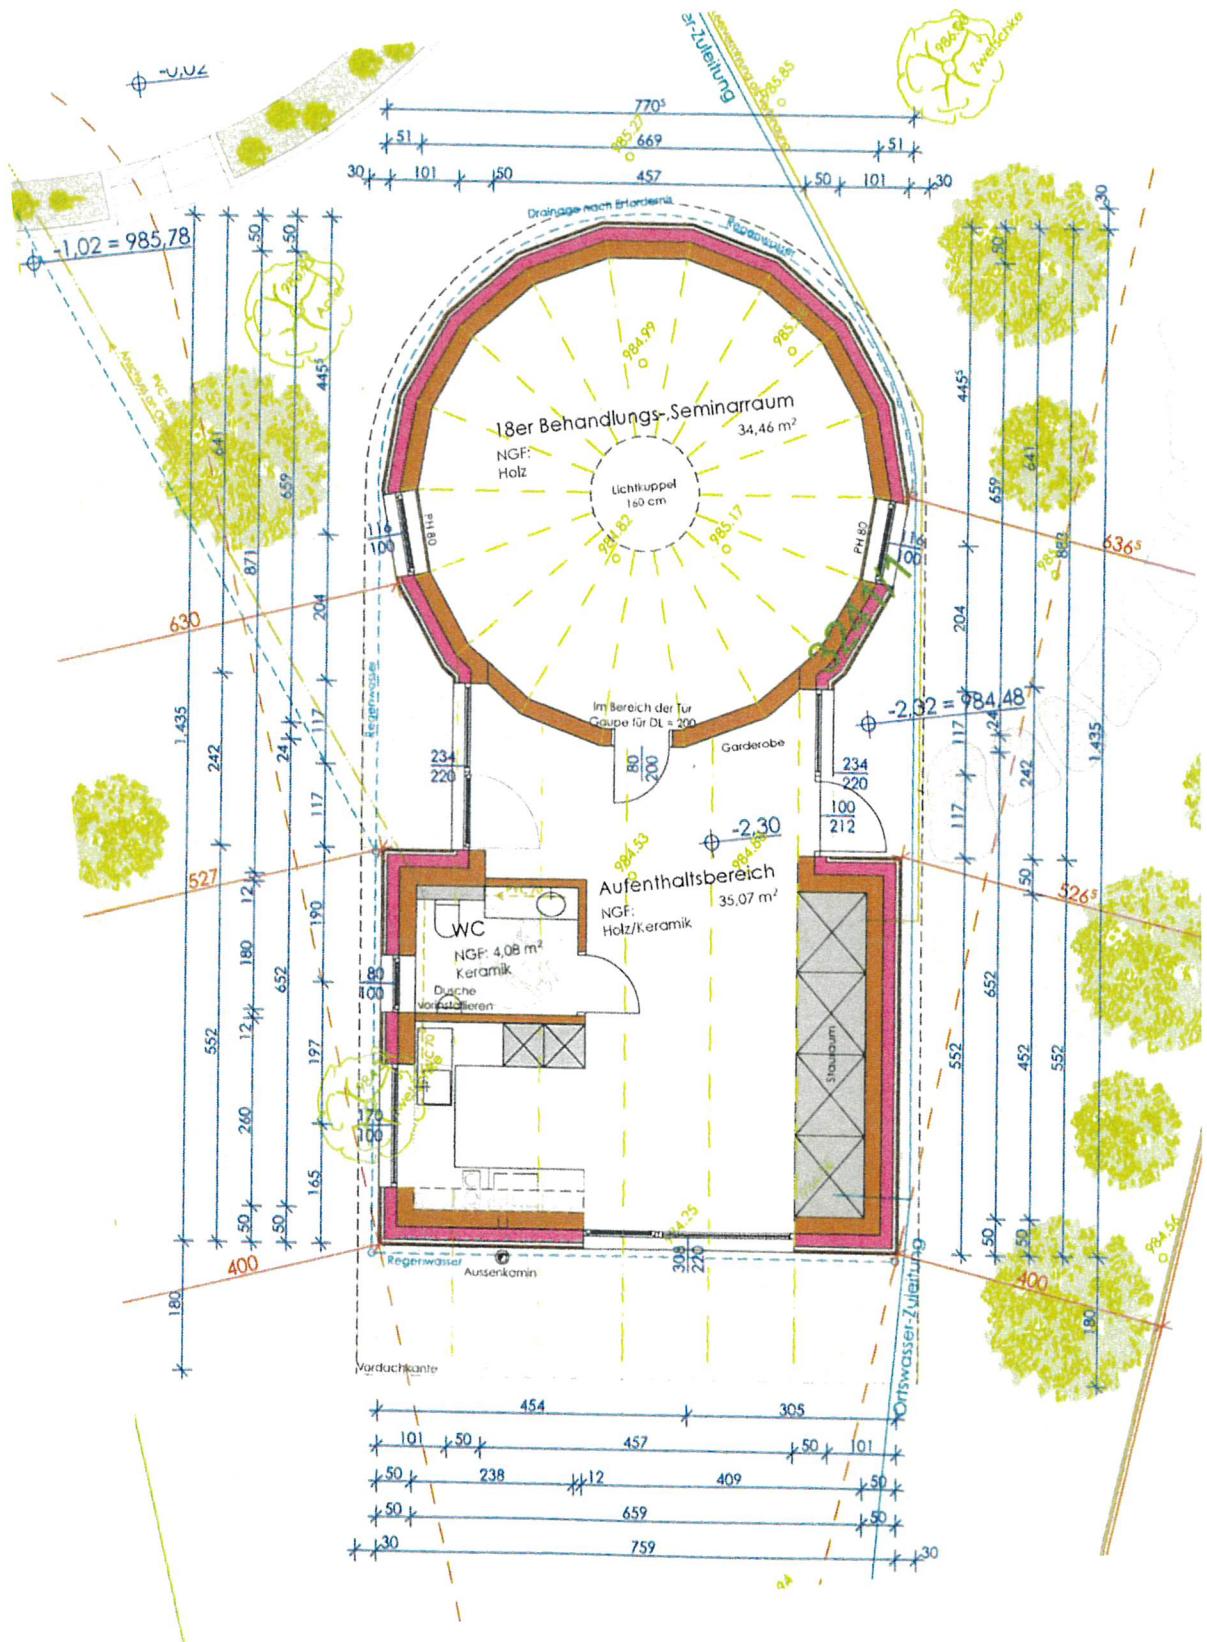

Die Informationen in diesem Exposé beruhen auf Angaben des Verkäufers. Wir haben im Rahmen unserer Möglichkeiten diese überprüft, eine Gewähr können wir nicht übernehmen. Im Übrigen gelten unsere Allgemeinen Geschäftsbedingungen