


Whg. 1: 91,48 m²

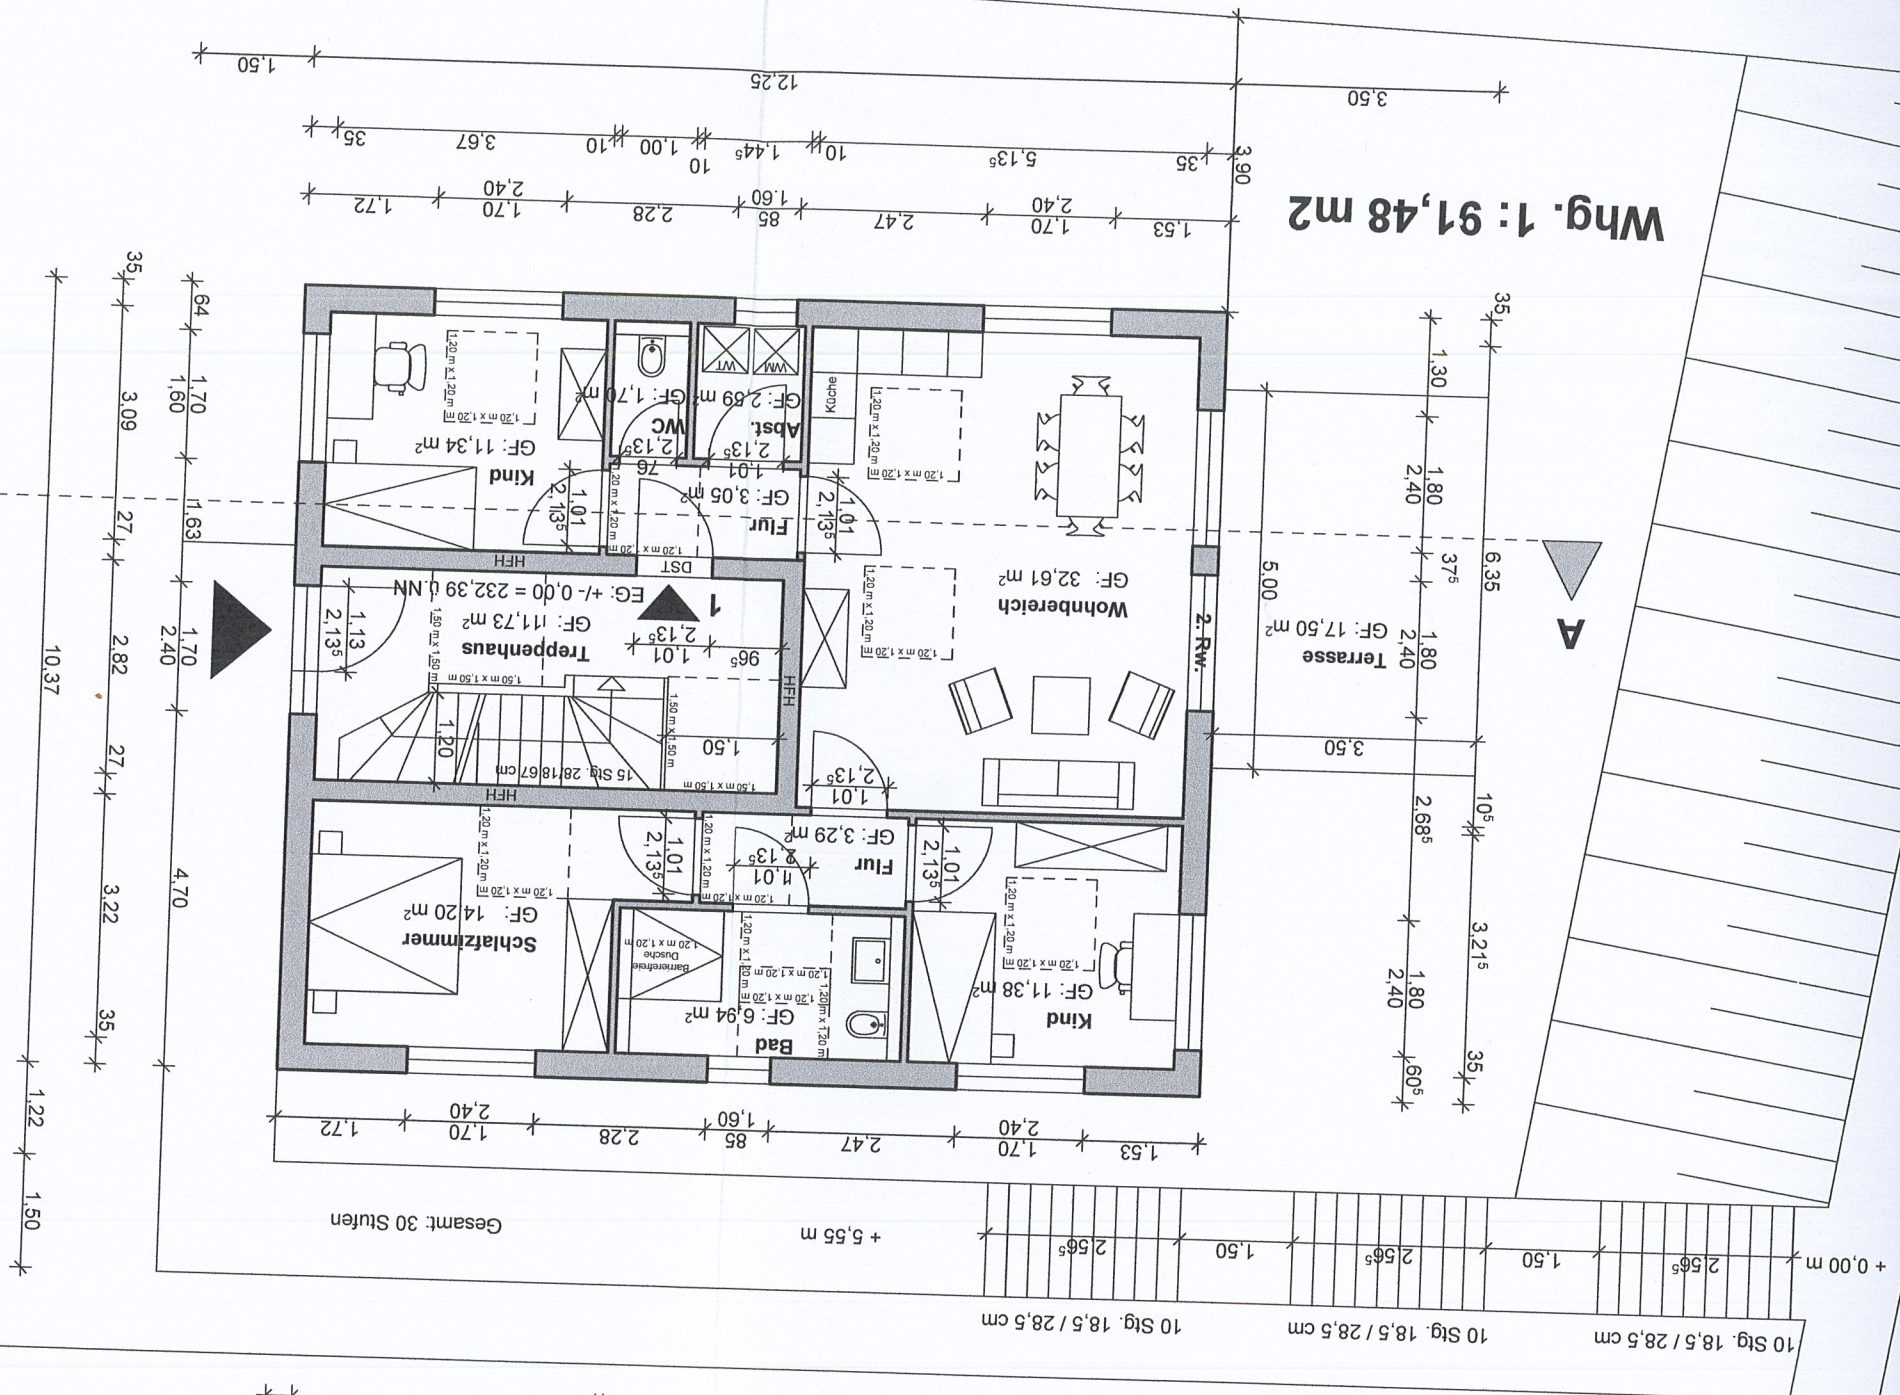

10 Stg. 18,5 / 28,5 cm
10 Stg. 18,5 / 28,5 cm
10 Stg. 18,5 / 28,5 cm
1,50
2,56⁵
2,56⁵
1,50
2,56⁵
2,56⁵
3,53⁵
3,79⁵
4,02
12,25

A

A