


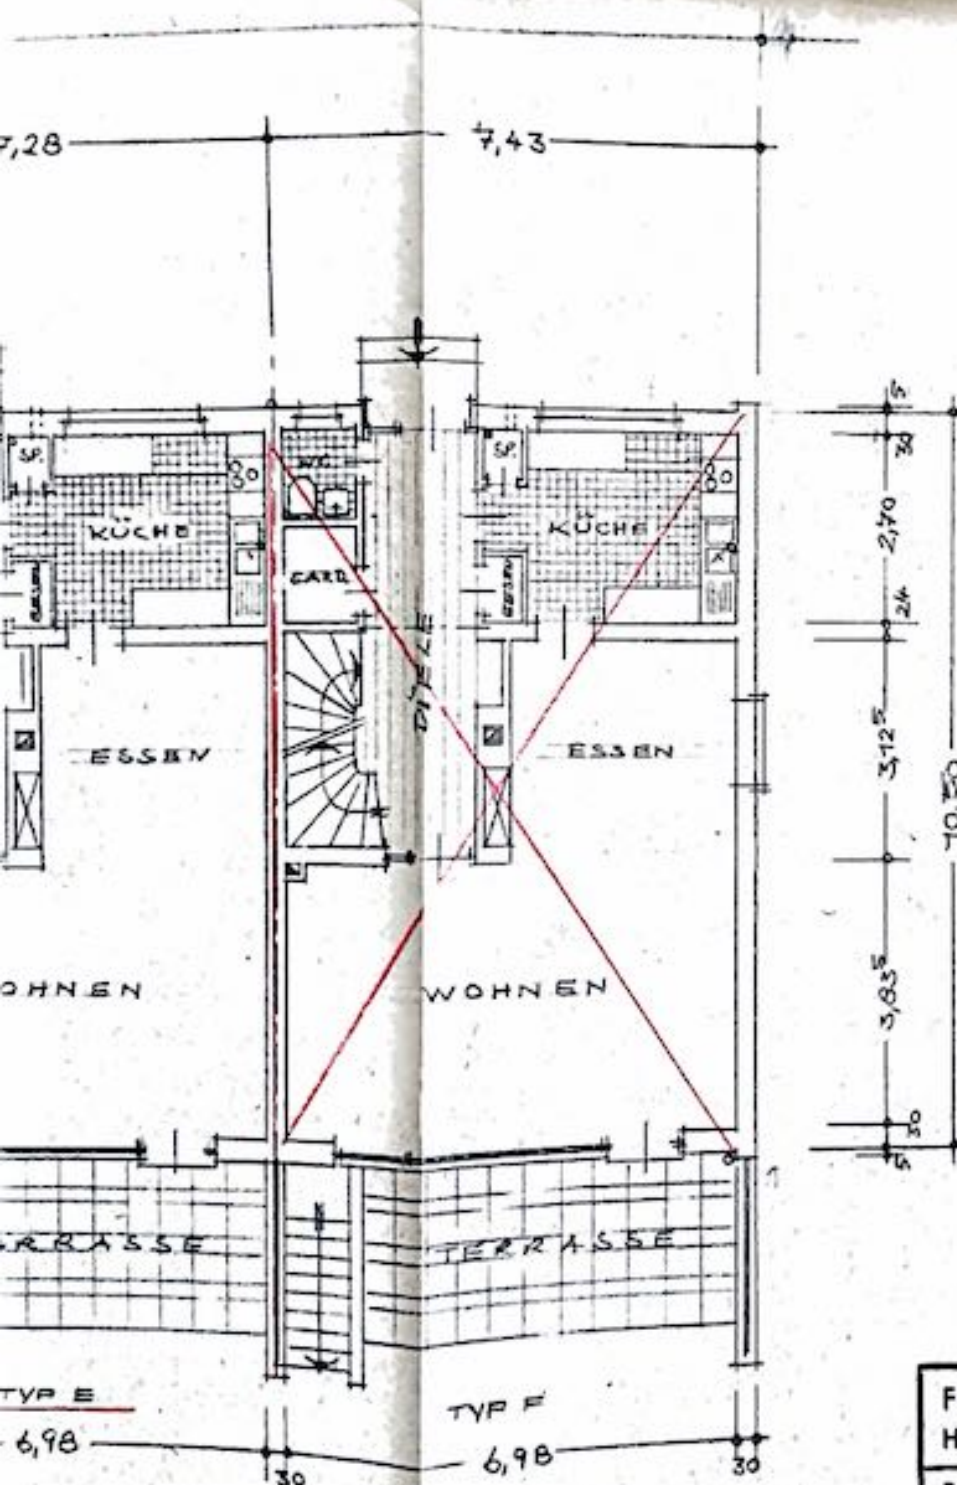

FRANZ SOMMER · ARCHITEKT BDA HILDESHEIM, MARIENSTR. 5 · TEL. 84488			
BAUVORHABEN: REIHENHÄUSER MARIENBURGER HÖHE OST			
MASSTAB: 1:100	ERDGESCHOSS		BLATT NR. 6
DER BAUHERR: Elisabeth Schulz		DER ARCHITEKT: Franz Sommer	
Datum:	16. 9. 63.	Blatt:	6
Gepr.:		Gepr.:	35/70
ALLE MASSE SIND AN ORT UND STELLE ZU PROFENI			