



Bei Stieldach entfällt Einstiegsbühne und
Abschlusgeländer. Treppe wird zum
Dachgeschoss durchgeführt

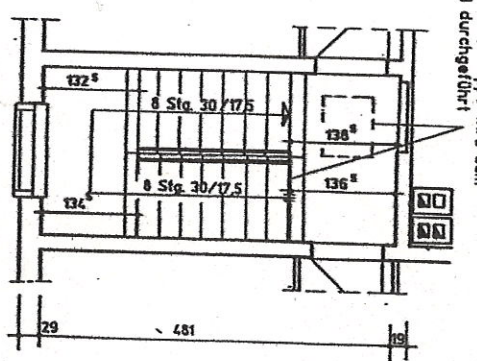


Letztes Obergeschoss
Treppenhaus

Bei Segmenten ohne
Luftschacht, Gitterrost
mit Rahmen im Zugangs-
weg einbauen

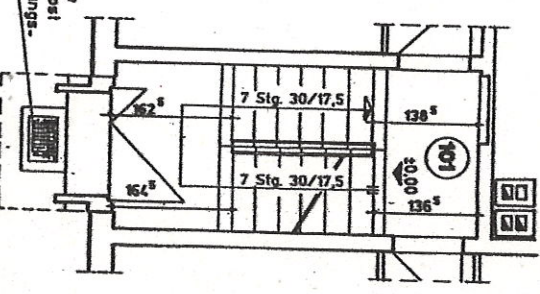

Erdgeschoss Treppenhaus

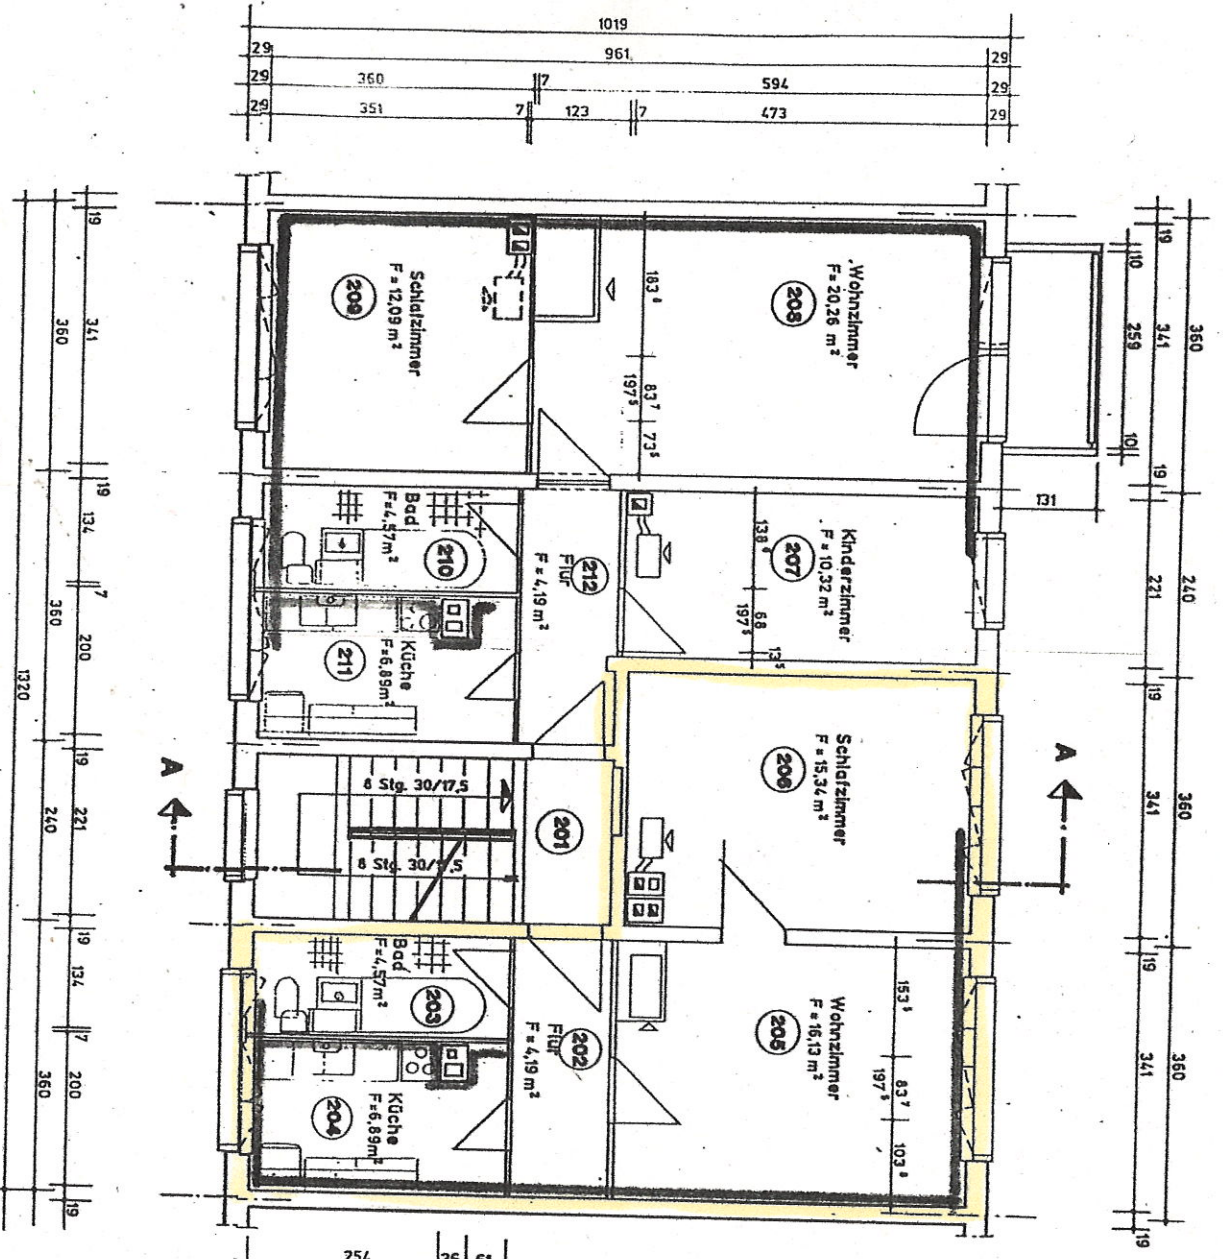

Führung der Heizleitung
(80 cm Arbeitsraum schaffen)

Ing. Rüdiger - & Architekturbüro 04808 Burkershain F.-Engels-Str. 17 Sanierung 50-Familienwohnhaus Lieskestraße 14 - 22. Wurzeln Grundris 3.- u. 2.-Raumwohnung	Maßstab: 1:100
Bauherr: Stadt Wurzeln Friedrich - Eberl - Straße 2	B.-Nr.: