


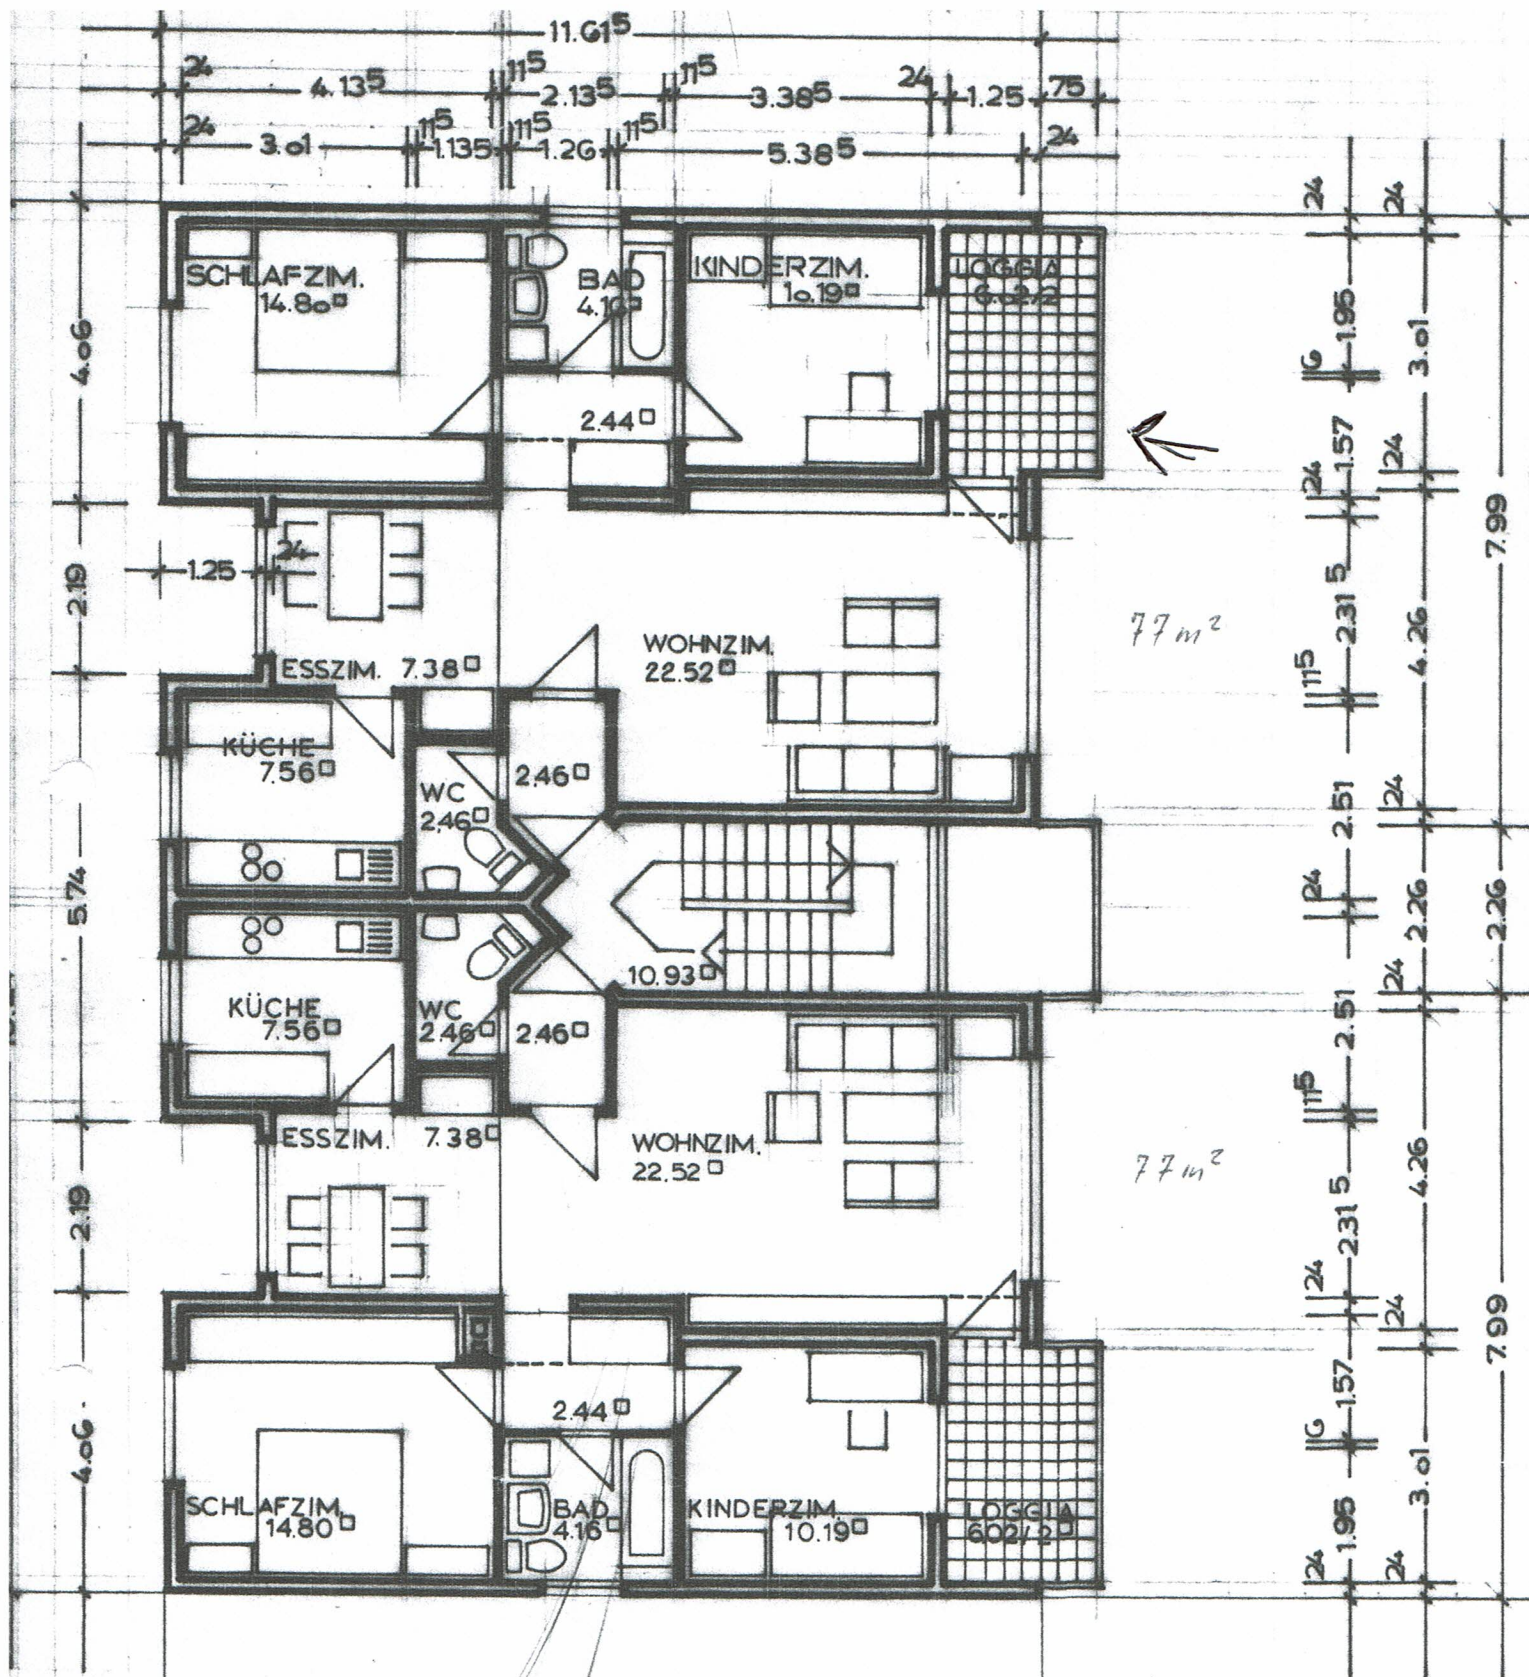

BAUVORHABEN: NEUBAU EINES 6 FAM.
WOHNHAUSES
WALDECKER STRASSE
3280 BAD-PYRMONT

BAUHERR : NORBERT KOSTROS
DENKMAL 14
3250 HAMELN 12

ENTWURF : HARTMUT KOSTROS
FISCHBECKER STR 60
3250 HAMELN 1

HAMELN DEN 8.2.1982

M.: 1:100

1 OBERGESCHOSS