


## Strassenseite

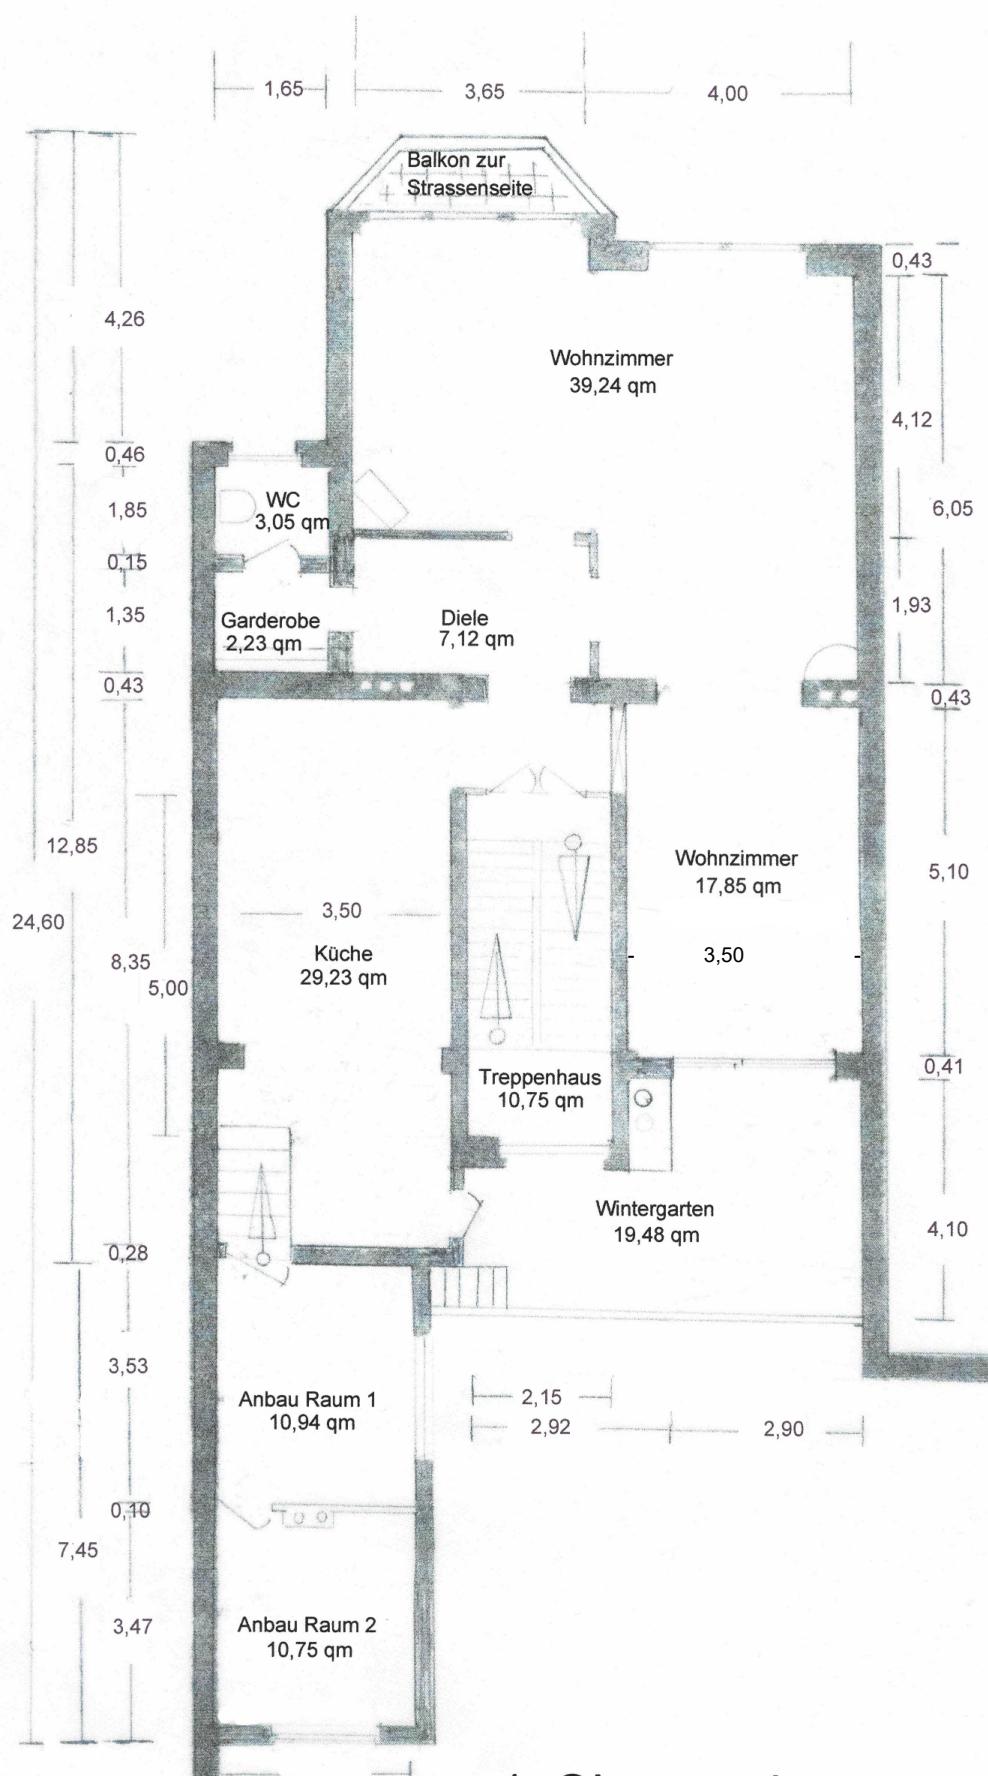

## 1. Obergeschoss

Der Grundriss ist ohne Maßstab und erfolgte teils nach noch vorhandenen Unterlagen und nach Aufmass!

Alle Massangaben erfolgen ohne Gewähr und sind nachzuprüfen!