


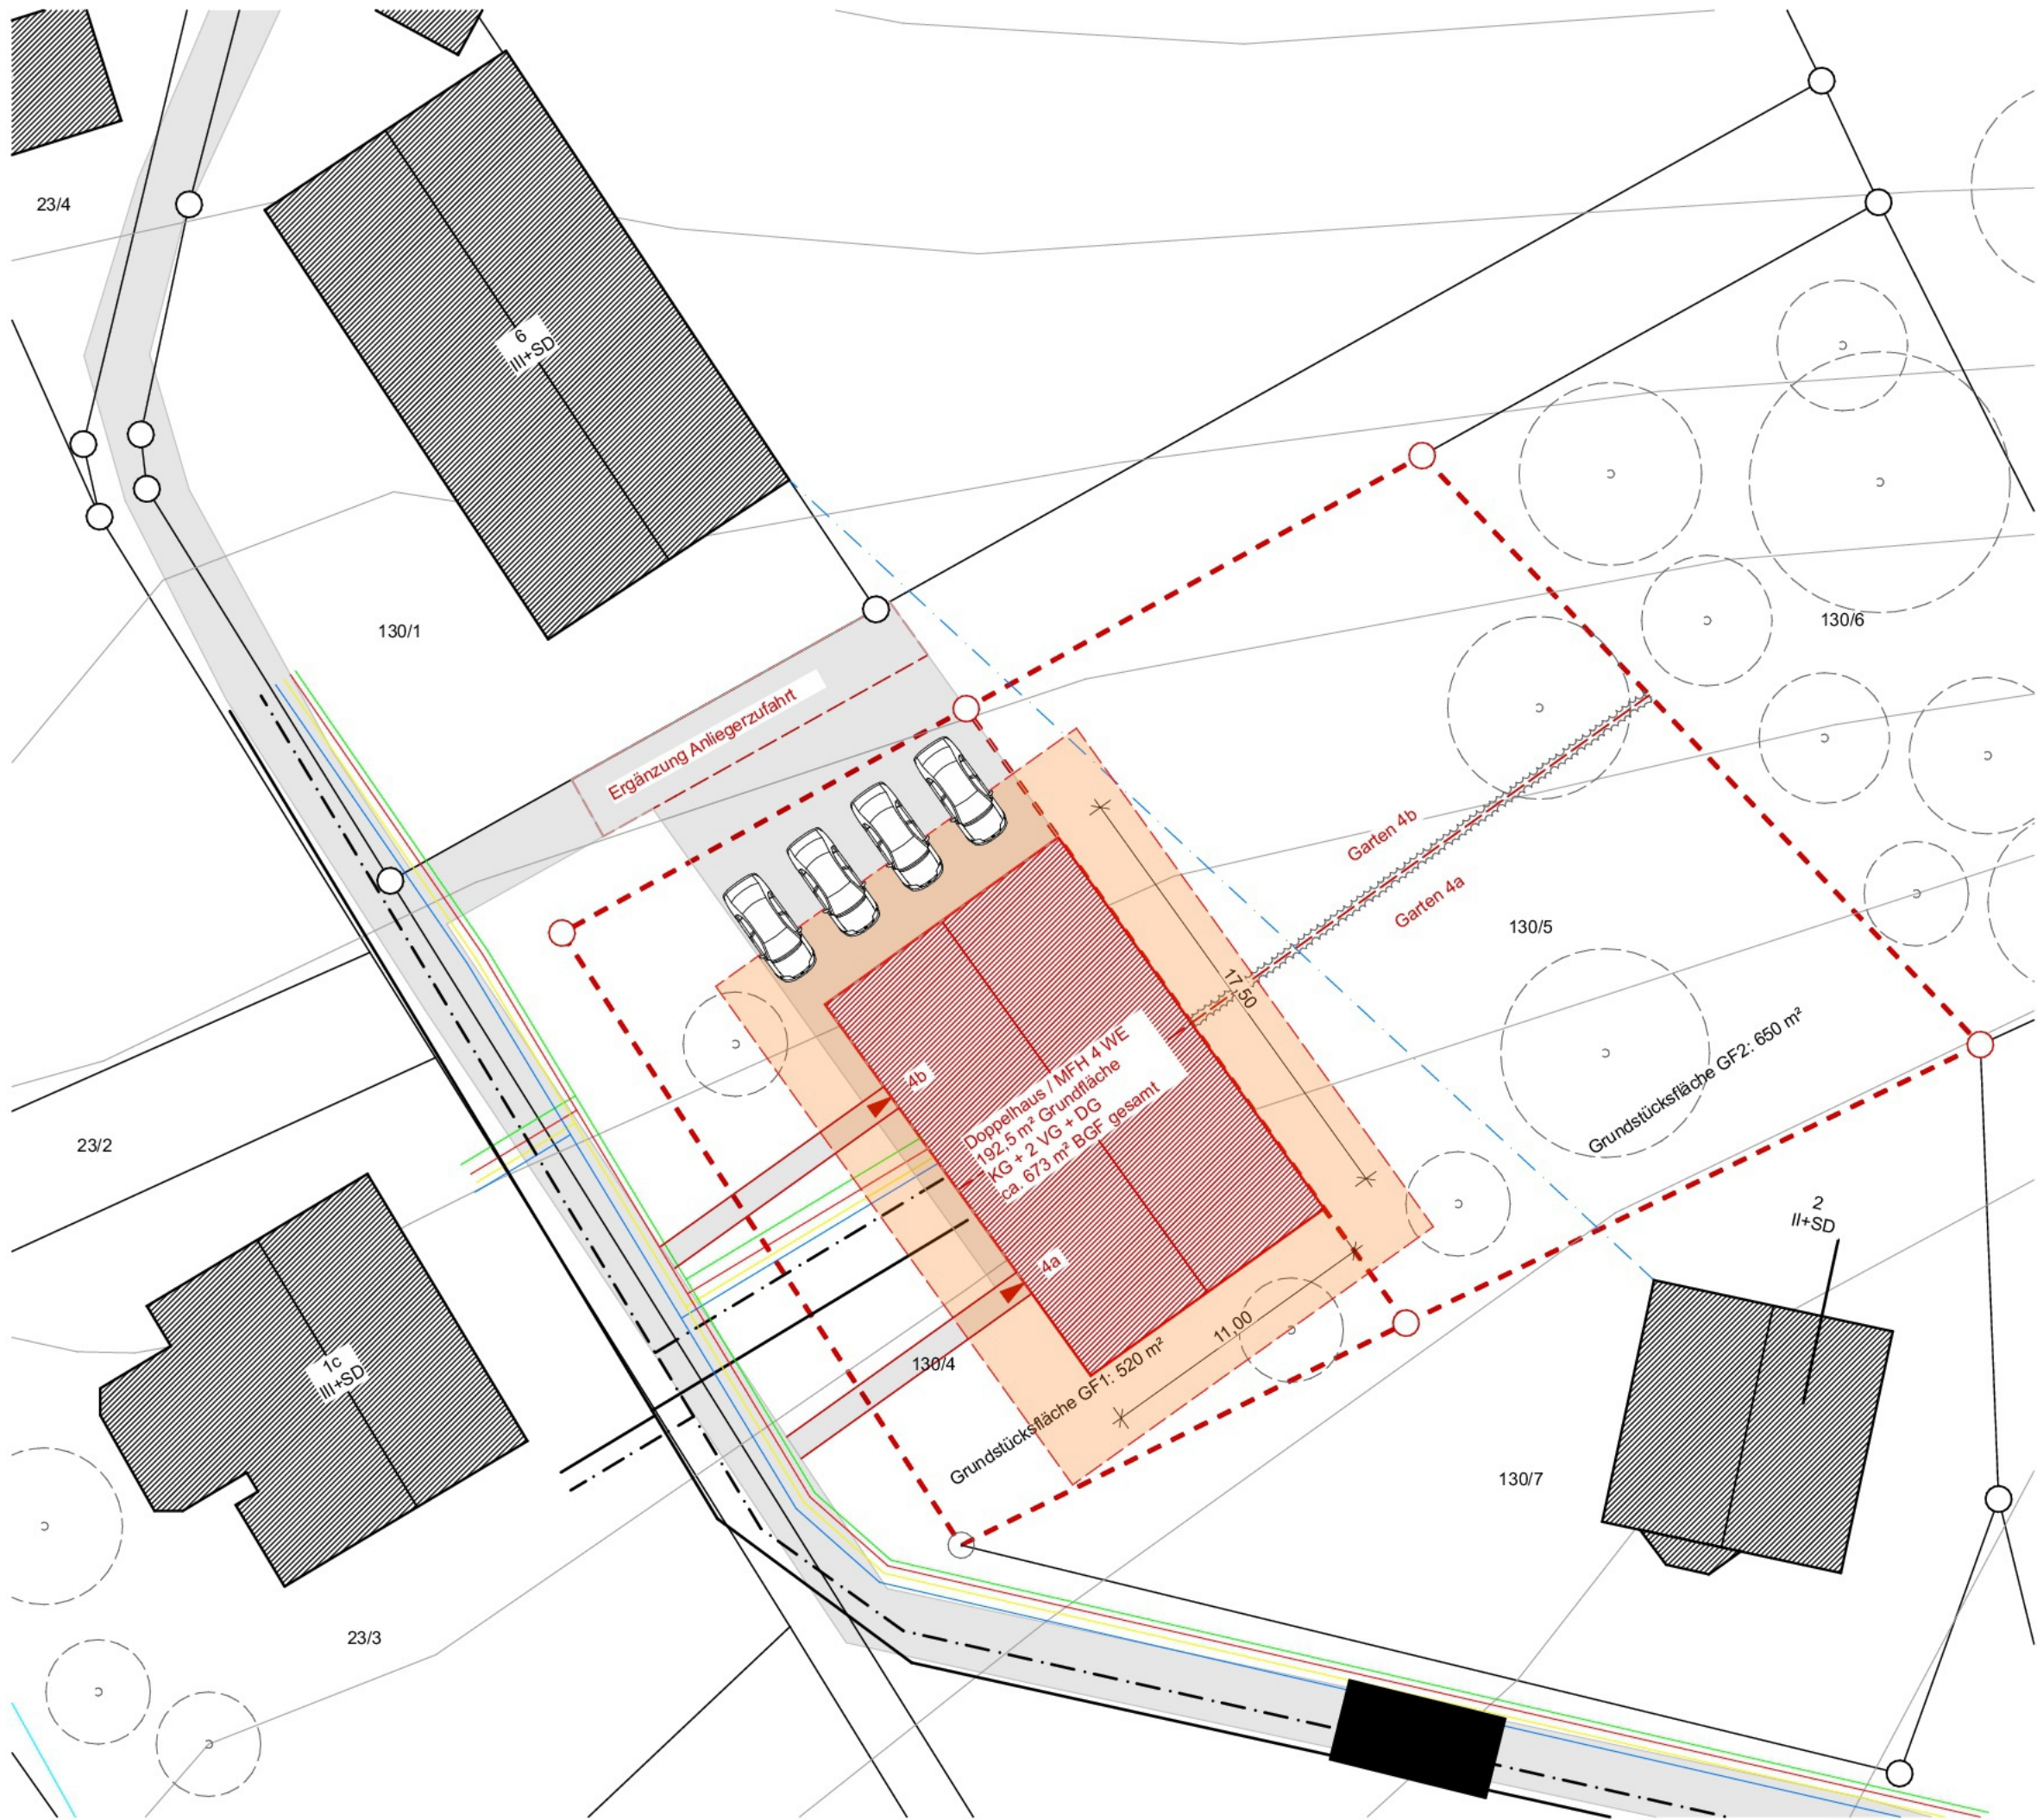

LEGENDE

- Bestand

Neubau

Abbruch

Stahlbeton

Mauerwerk

Dämmung

Gipskarton

Sämtliche Masse sind vor Ort zu prüfen und ggf. anzupassen!
Der Plan gilt nur im Zusammenhang mit den dazugehörigen Statik- und Haustechnikplänen.

Bauherr

Datum, Unterschrift

Architekt

Datum, Unterschrift

Planungsphase		Vorbescheid	
Bauherr			
Planung			
Bezugspunkt		±0,00 entspricht OKFFB EG entspricht +151,53 m DHHN	
Datum		gezeichnet	LS
Projekt			
Planname		GWH_LAG_250	
Planinhalt		GWH_LAG_250	
Plannummer	Format A3 (420x297 mm)		
Maßstab 1:250	ProjektID GWH		

\\s\raus\EXT\014\luft\rdg\02_GWH_LAG_sabach_Mehrfachbauung_Hellmann\05_Zeichnungen\01\GWH_LAG.dgn