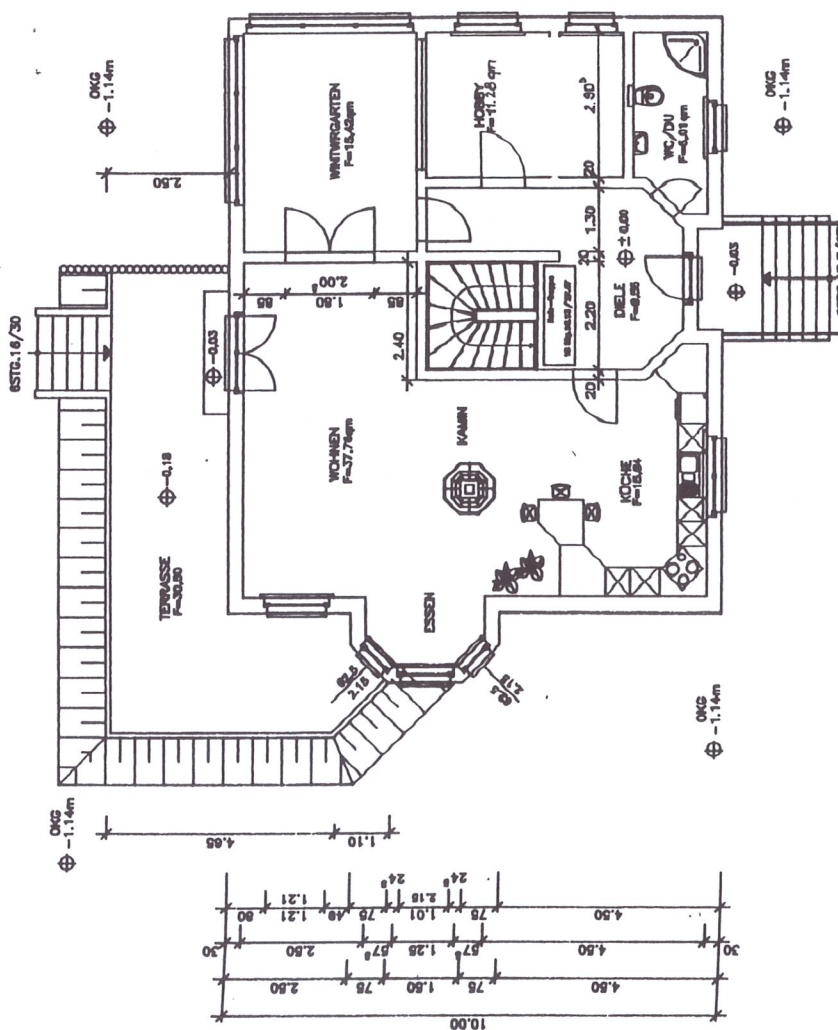
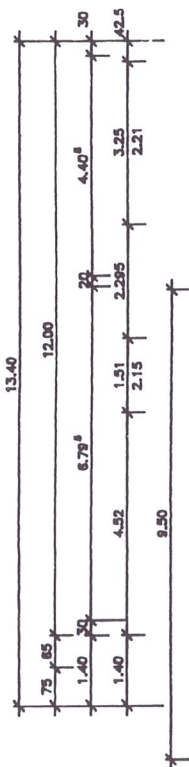
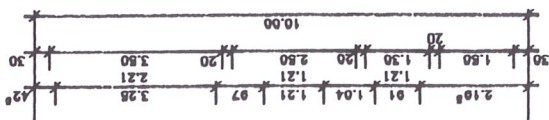


**INGENIEURBÜRO FÜR ENTWURF-UND
AUSFÜHRUNGSPLANUNG**

Marina Bremer
Ing.-Architekt

35711 Königs-Wälderhausen, Am Notstein 29
T-1/cm = 60 17 7m) 20 80 8m

Projekt/ Bauvorhaben:

Ein Familienhaus
Frau Margit Ennulat
Lindenweg 7

15526 ALT-GOLM

Bezeichnung:

ERDGESCHOSS

Maßstab:
1:100

03.02.1997

6

Entwurfsvorstellung:

Bearbeiter: <i>HT</i>	Gezeichnet: <i>A. Schubert</i>
-----------------------	--------------------------------

Entwurfsvorstellung. H. H. H.