

Dieser Kartenausdruck darf nur für die Erfüllung des Auftrages verwendet werden.

Er darf auf keinen Fall Dritten zugänglich gemacht werden.

Nach Erfüllung des Auftrages ist er - mit Ausnahme einer Archivkopie - zu vernichten oder zu löschen.

© GeoBasis-De/LVermGeo LSA/A18-7011674-2011

0 10m 120m 30m



Stadt Bad Schmiedeberg

Neubau Zweifachsporthalle Bad Schmiedeberg,  
Außenanlagen,

Errichtung Zaunanlage (Stabmattezaun Höhe 1,40 m)

Maßstab


1:500

gedruckt am

03.06.2014

Kopie aus dem Liegenschaftskataster  
Kein amtlicher Auszug  
Nur für den Dienstgebrauch

Anlage 1

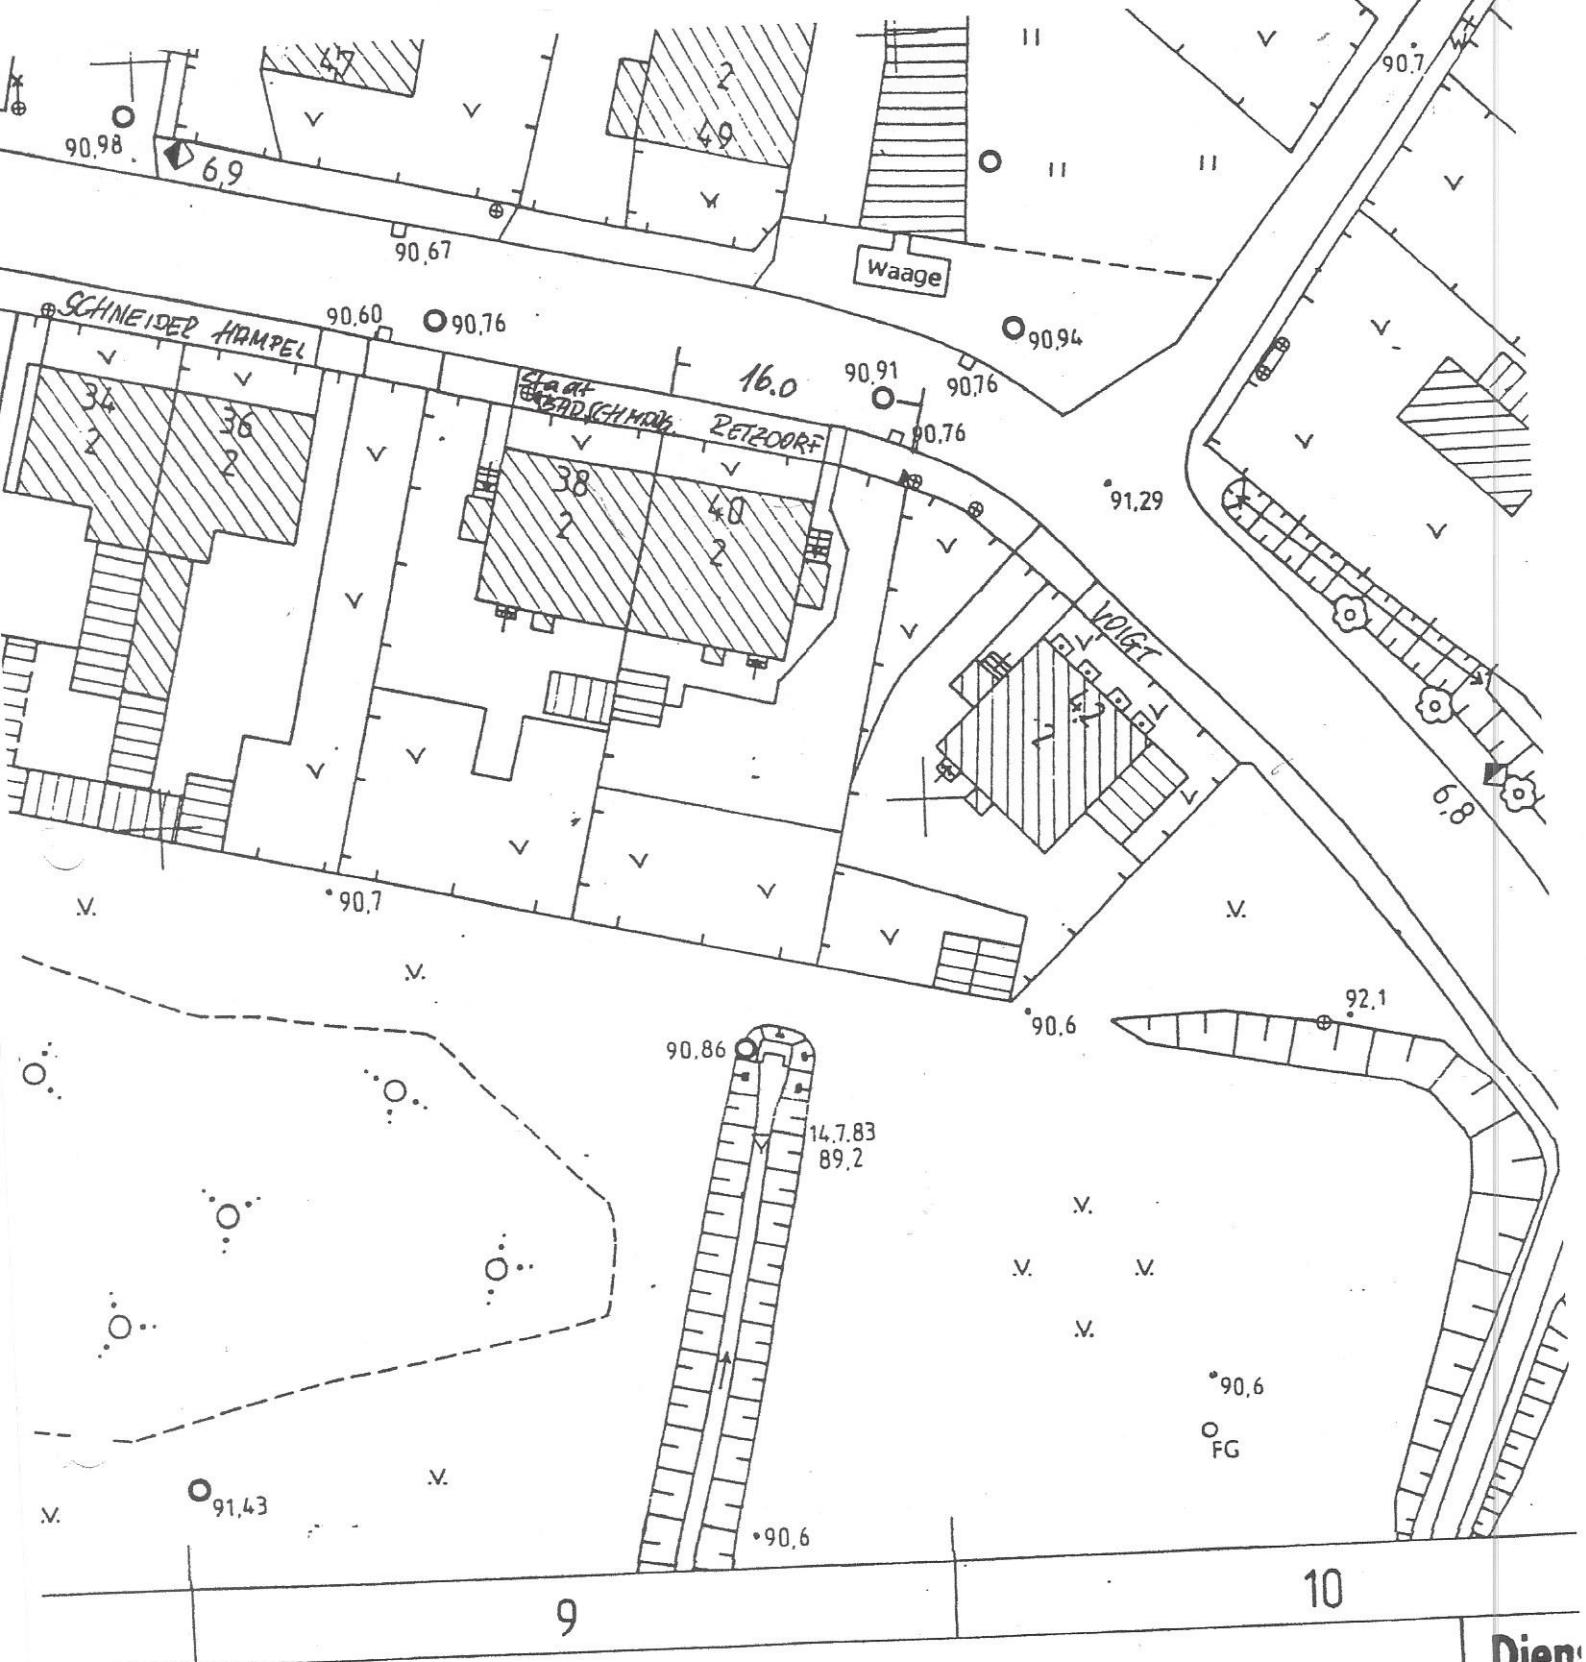

z Halle

u

(Ausgabe 4.80)

711 / (Ausg.)

1983

7.08.89

J. L. Linke  
Produktionsbereichsleiter

Bad Schmied

1: 500

Blatt

Dien: