

Auszug aus dem Liegenschaftskataster

Liegenschaftskarte 1:1000

Landesamt für
Vermessung und Geoinformation
Schleswig-Holstein




Erstellt am 24.04.2023

Flurstück: 64/29
Flur: 11
Gemarkung: Hademarschen

Gemeinde: Hanerau-Hademarschen
Kreis: Rendsburg-Eckernförde

Erteilende Stelle: ÖbVI Dipl.-Ing. Bernd Martensen
Beethovenstraße 6
25524 Itzehoe
Telefon: +49 4821 17 96 0
E-Mail: info@oebvi-martensen.de

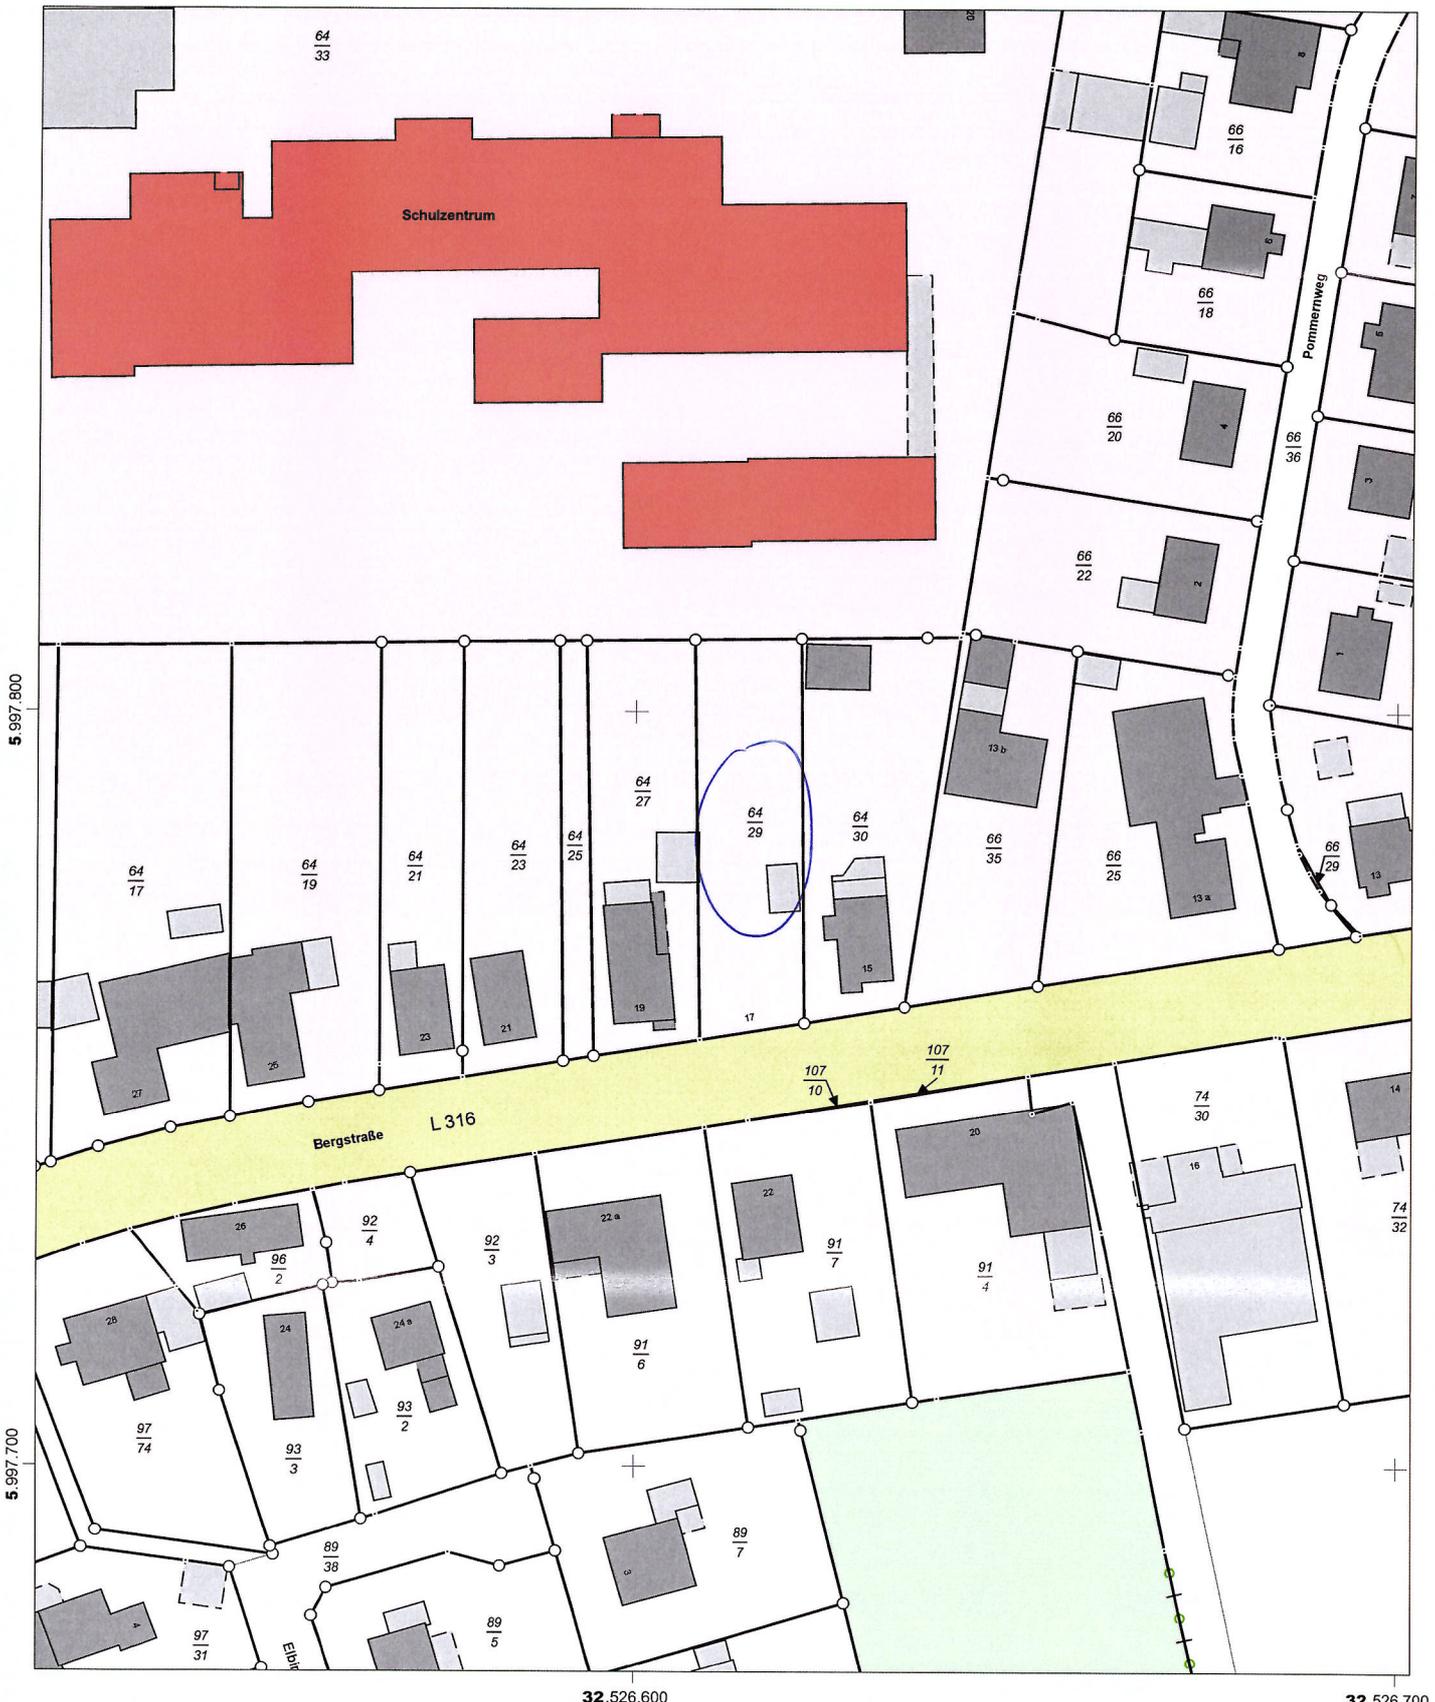

Maßstab: 1:1000 0 10 20 30 Meter

Für den Maßstab dieses Auszugs aus dem Liegenschaftskataster ist der ausgedruckte Maßstabsbalken maßgebend. Dieser Auszug ist maschinell erstellt und wird nicht unterschrieben. Vervielfältigung, Umarbeitung, Veröffentlichung und Weitergabe an Dritte nur mit Zustimmung des Landesamtes für Vermessung und Geoinformation Schleswig-Holstein oder zum eigenen Gebrauch (§9 Vermessungs- und Katastergesetz in der jeweils geltenden Fassung).

