

Doppelhaus TwinStyle 13.01 W

Moderne Formen –
hoher Komfort



Walmdach



massa-haus.de
0800 6277242

MASSA HAUS

TwinStyle 13.01 W

Doppelt schöne Aussichten.




Ein wesentlicher Vorteil eines massiva Doppelhauses liegt beim Grundstück. Ein Doppelhaus benötigt weniger Grundstücksfläche und schafft dennoch großzügige Gestaltungsvarianten.





ZUHAUSE MIT EIGENER NOTE


Eine Aura von Ruhe und entspannter Lebensart.
Die klare Formensprache im Stil modernem Designs
strahlt Schönheit und Geborgenheit aus.

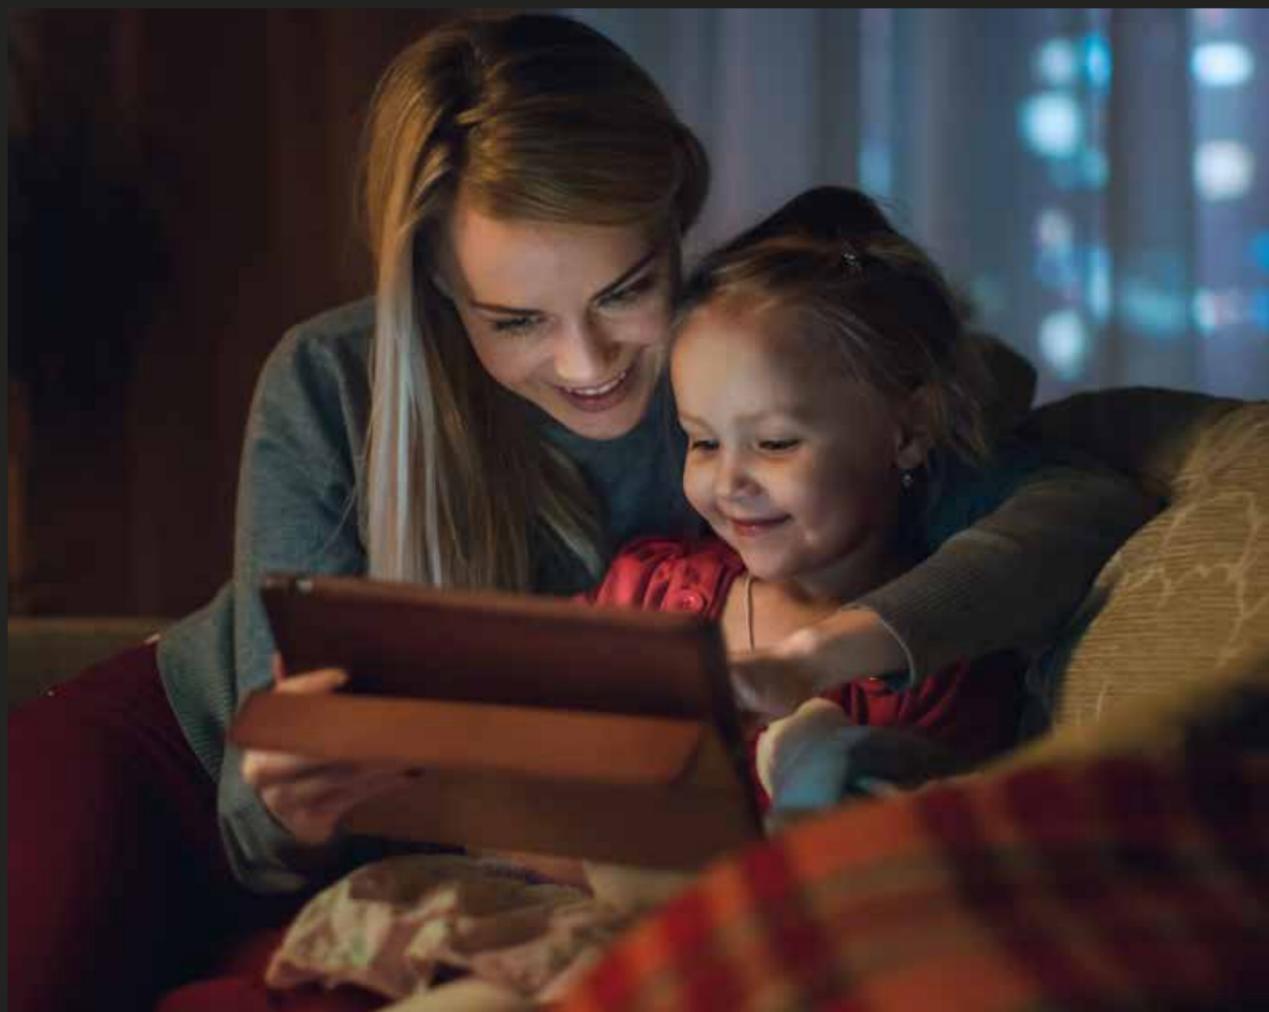

Erdgeschoss

1:50

Nettogrundfläche (nach DIN 277)
Gesamt: 67,31 m²

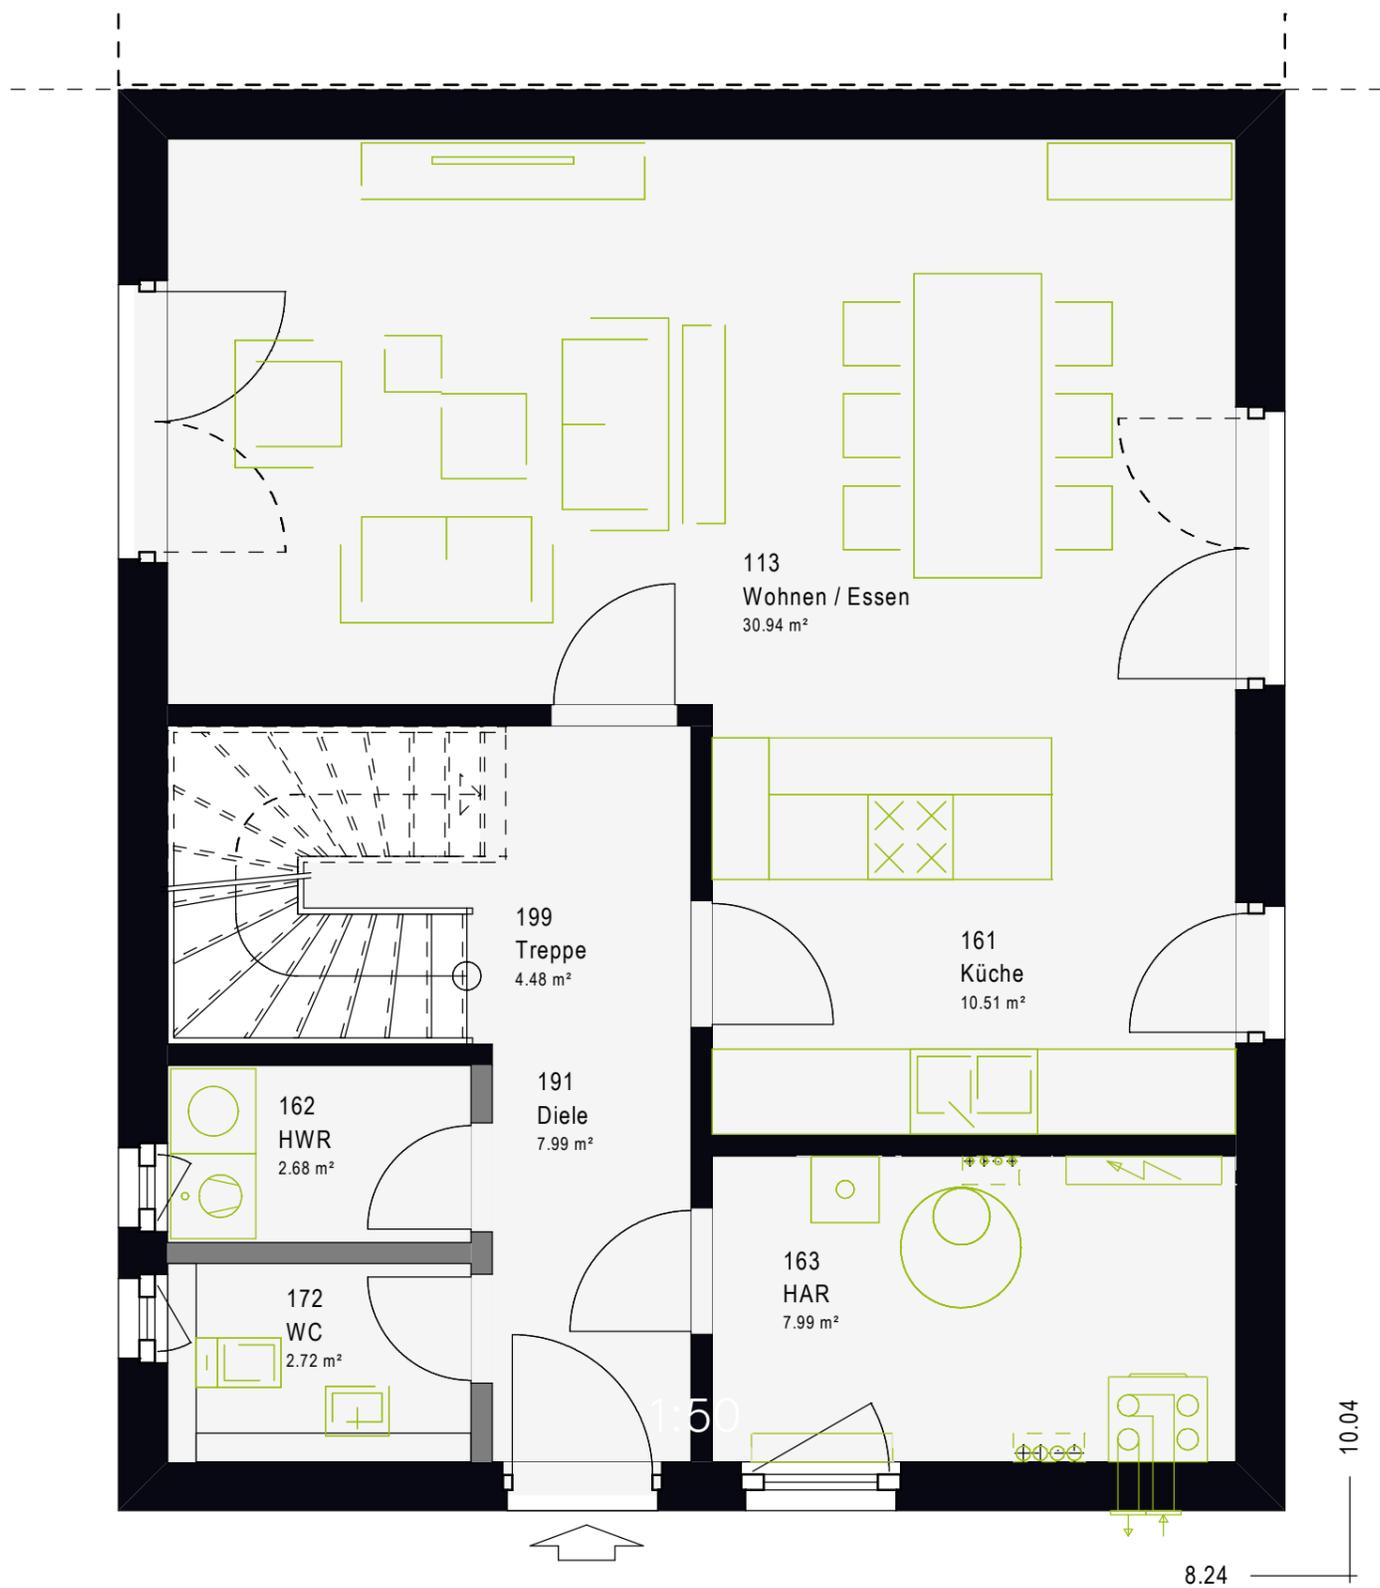

Dachgeschoss

1,5 m   28°  1:50

Nettogrundfläche (nach DIN 277)
Gesamt: 66,64 m²






Untergeschoss

Eigenleistung

1:50

Nettogrundfläche (nach DIN 277)
Gesamt: 65,73 m²

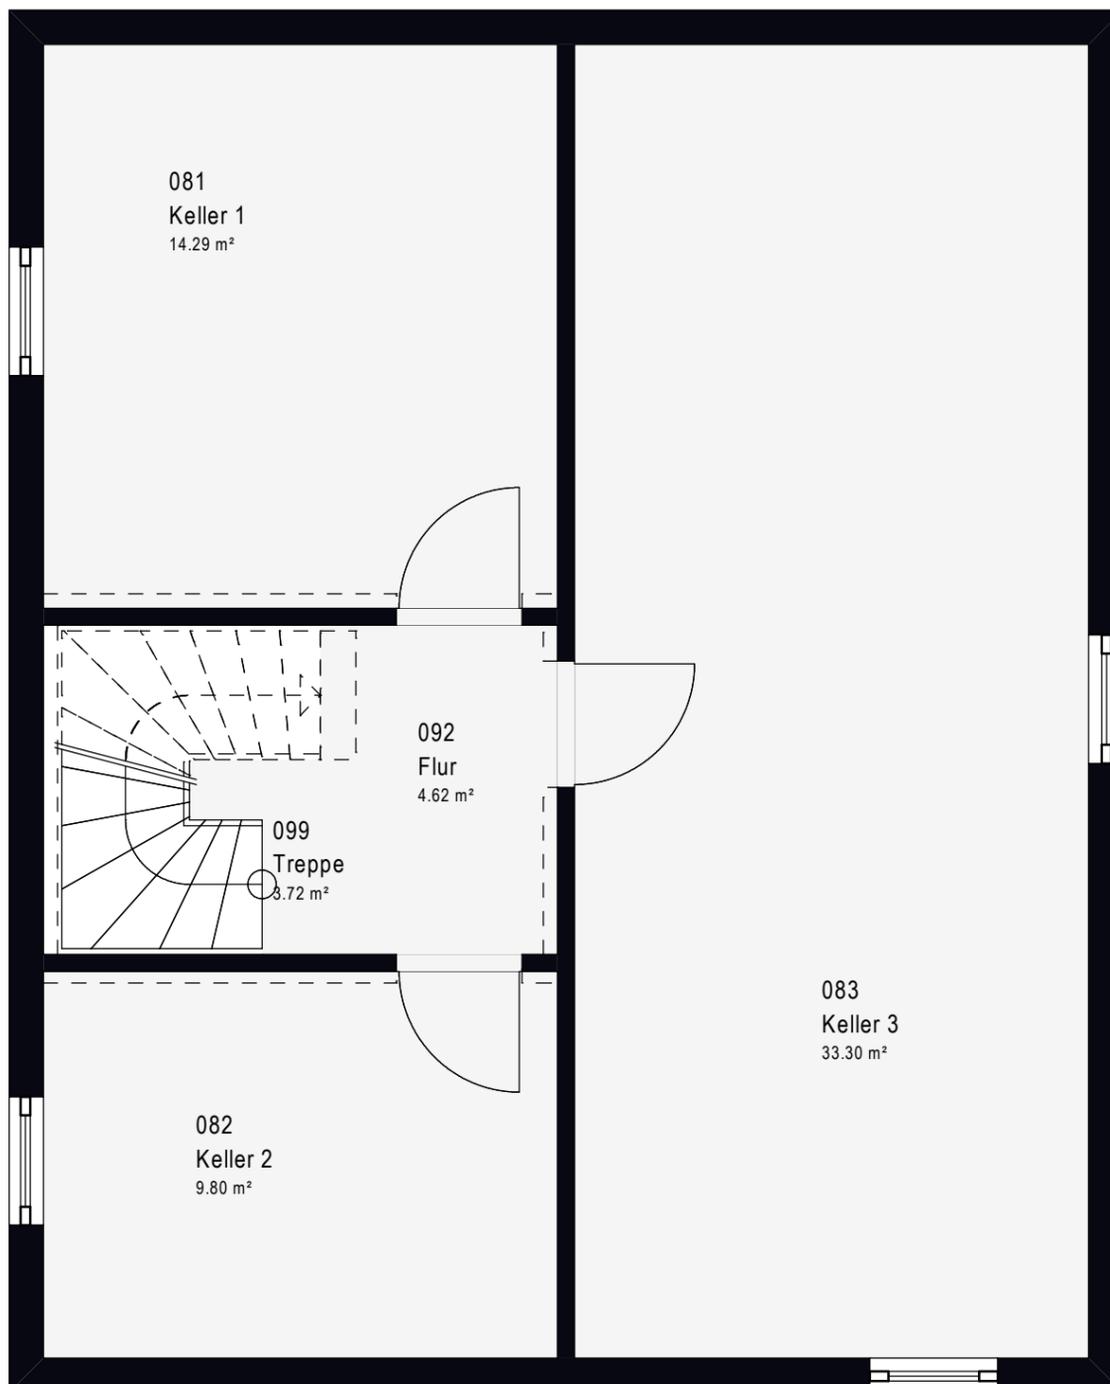

Lebe deinen Traum
mit massa haus



Doppelhäuser
TwinStyle 13.01 W

TwinStyle 13.01 W *Walmdach*

Nettogrundfläche
ca. 134 m²

Unsere TwinStyle Häuser sind die gelungene Kombination aus gemeinschaftlichem Wohnen und intimer Rückzugsmöglichkeit in die Privatsphäre. Das Leben unter einem gemeinsamen Dach bietet bei optimaler Ausnutzung der Fläche den gleichen Komfort wie bei einem konventionellen Einfamilienhaus.







**Nachhaltiges
Bauen in zertifizierter
Top-Qualität.**

massa haus GmbH
Postfach 130
55461 Simmern

0800 6277242
massa-haus.de

facebook.com/massahaus
instagram.com/massahaus

MASSA HAUS

