



Top 16, 1. Dachgeschoß

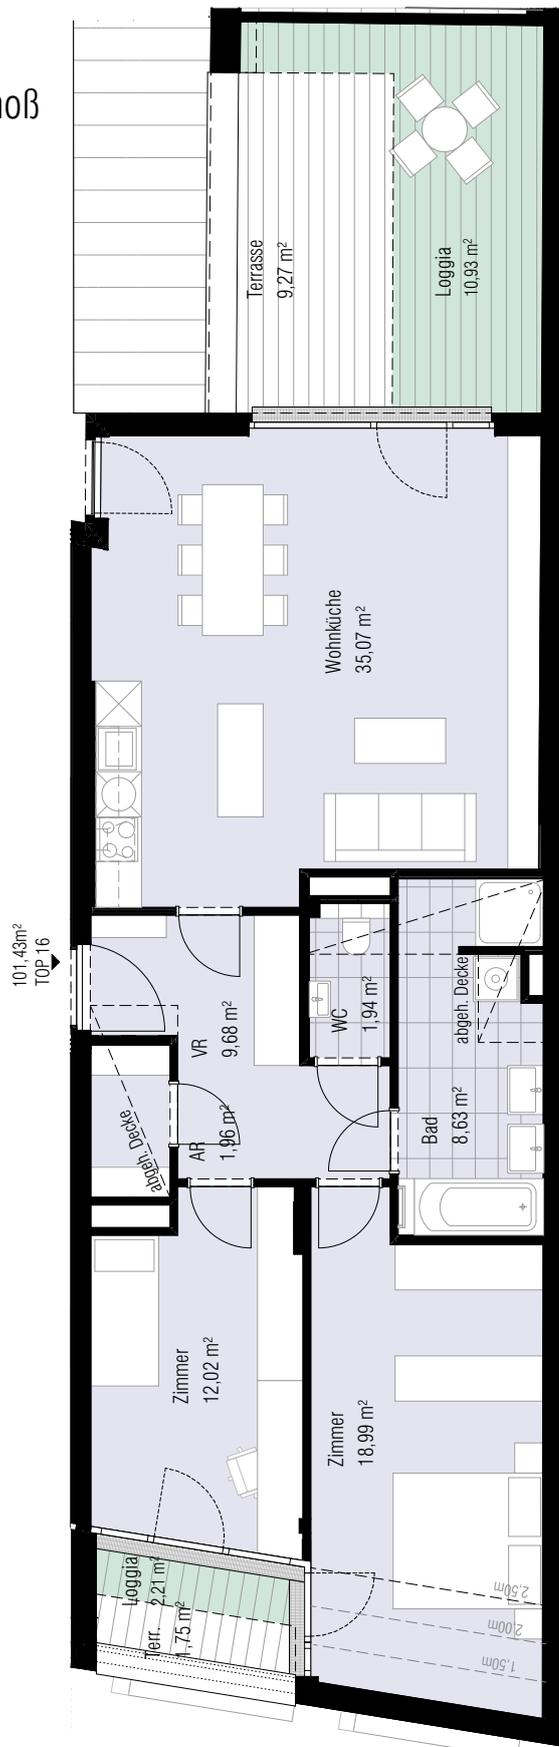

Übersicht

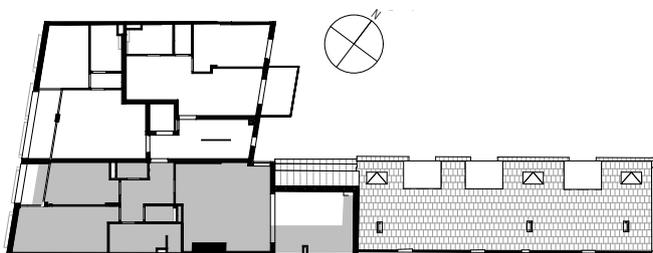

Flächen Wohnnutzfläche: 101,43m<sup>2</sup>  
Terrasse/Balkon: 11,02m<sup>2</sup>  
Keller: 2,90m<sup>2</sup>

M=1:100



Einrichtungen und Bepflanzungen sind nicht Gegenstand des  
Vertrages und dienen nur zur Illustration.  
Die in den Plänen vorhandenen Abmessungen sind  
Rohbaumaße.