


GRUNDRISSAUSSCHNITT WOHNUNG ⑤. 1:50

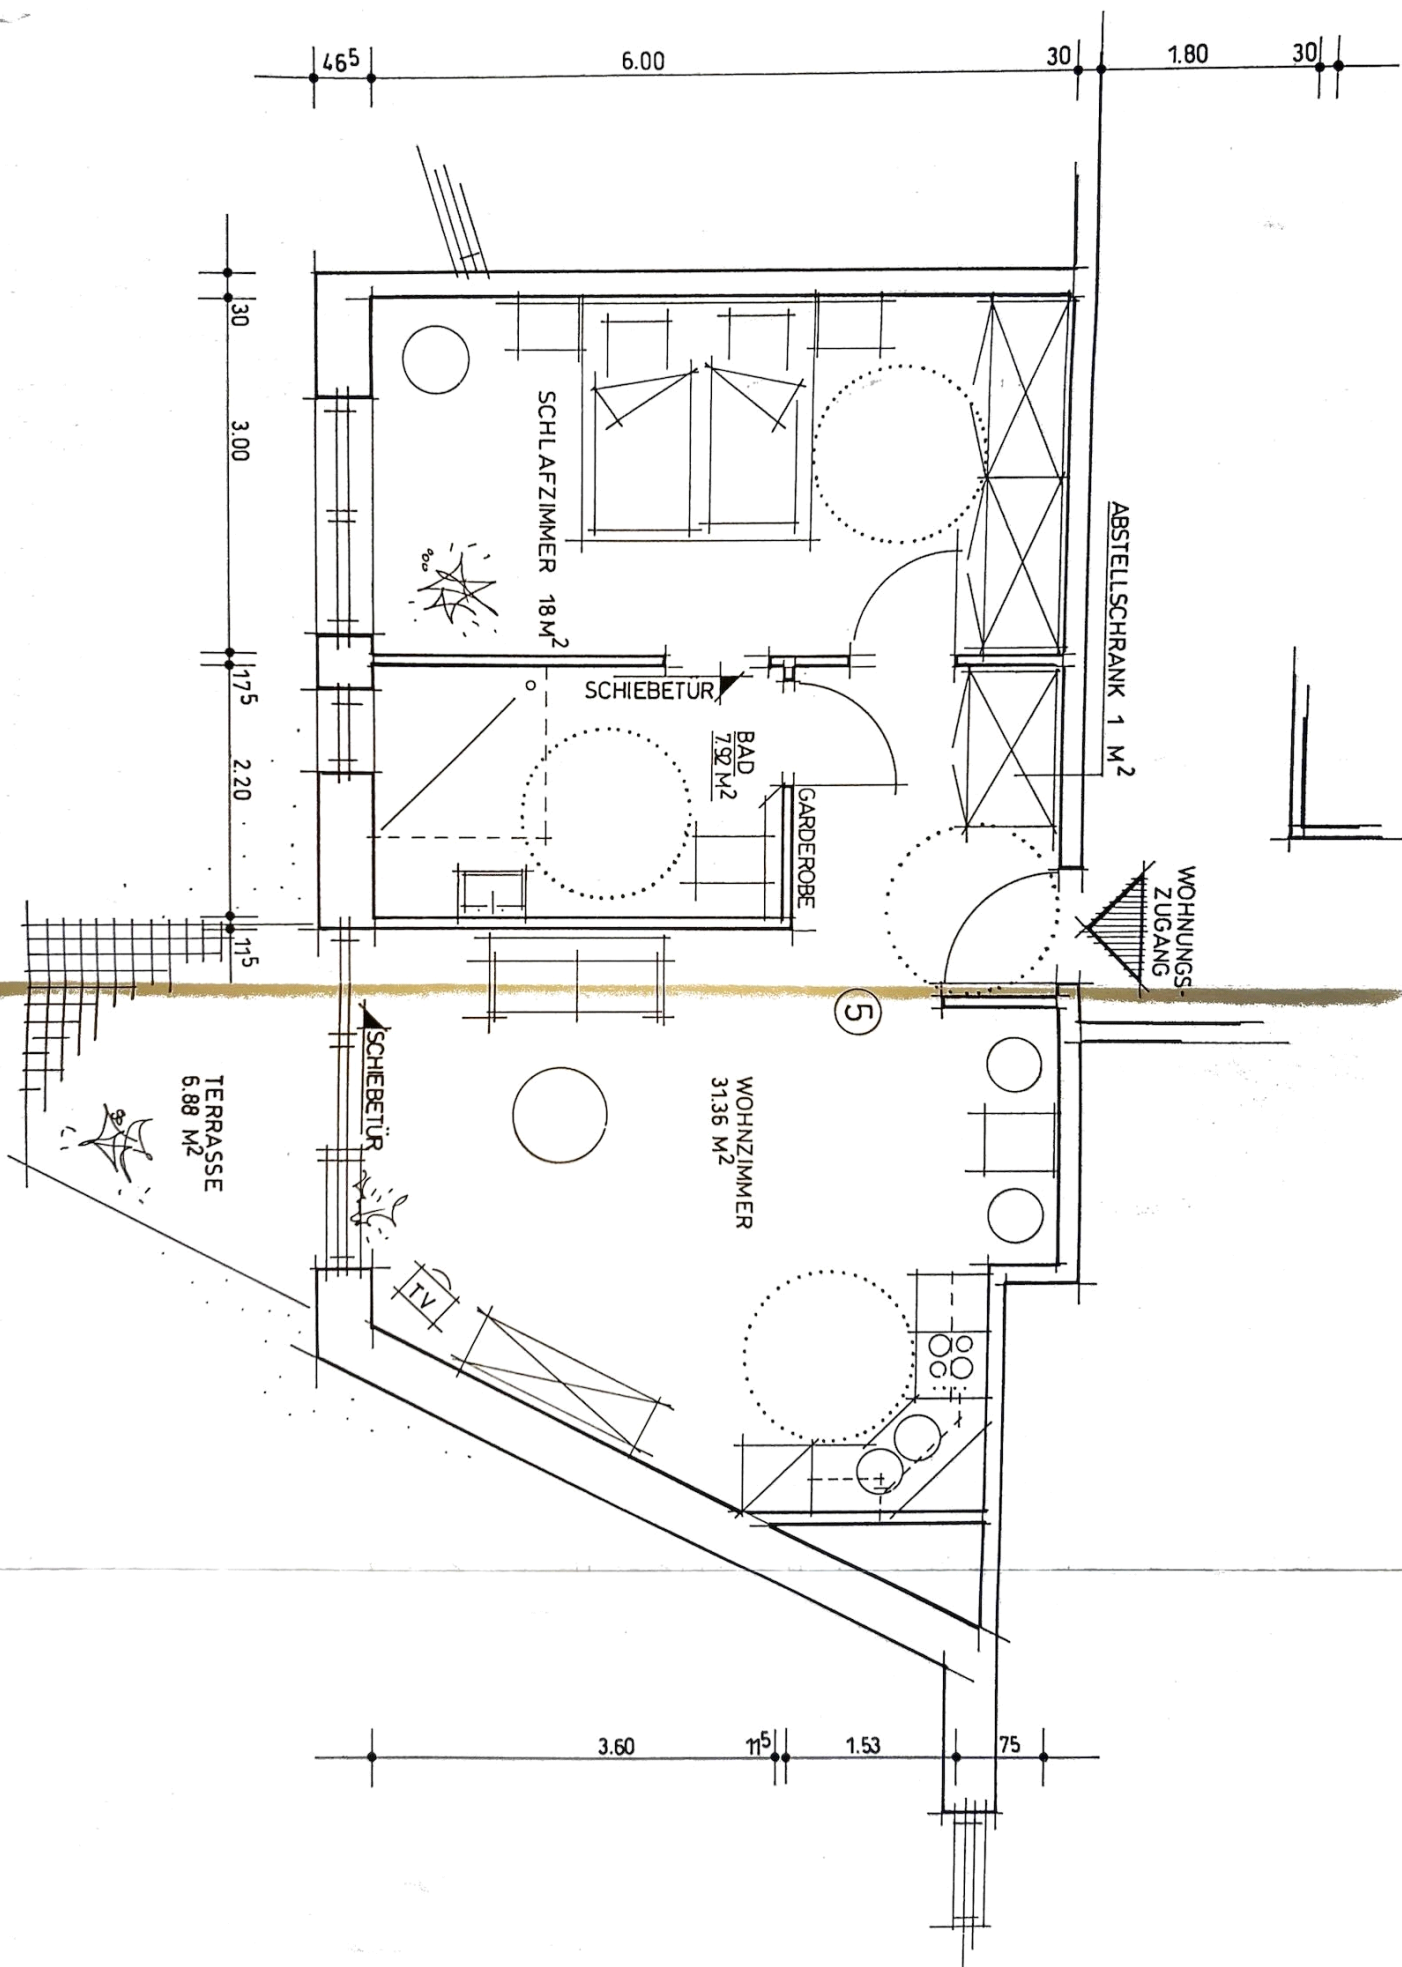

WOHNUNG ⑤ = 66.72 m²