


Legende Flächenarten nach gif (2023)


- Mietfläche MF-GIF-1 exklusive Nutzung
- Mietfläche MF-GIF-2 gemeinschaftliche Nutzung
- keine Mietfläche MF-GIF-0

- mieterbedingte Flächenänderung
- Flächen unter 1,50 m

Typisierung nach Nutzungseinschränkungen

- a - keine räumlichen Nutzungseinschränkungen
- b - überdeckt, nicht allseitig in voller Höhe umschlossen
- c - nicht überdeckt
- d - lichte Raumhöhe unter 1,50m

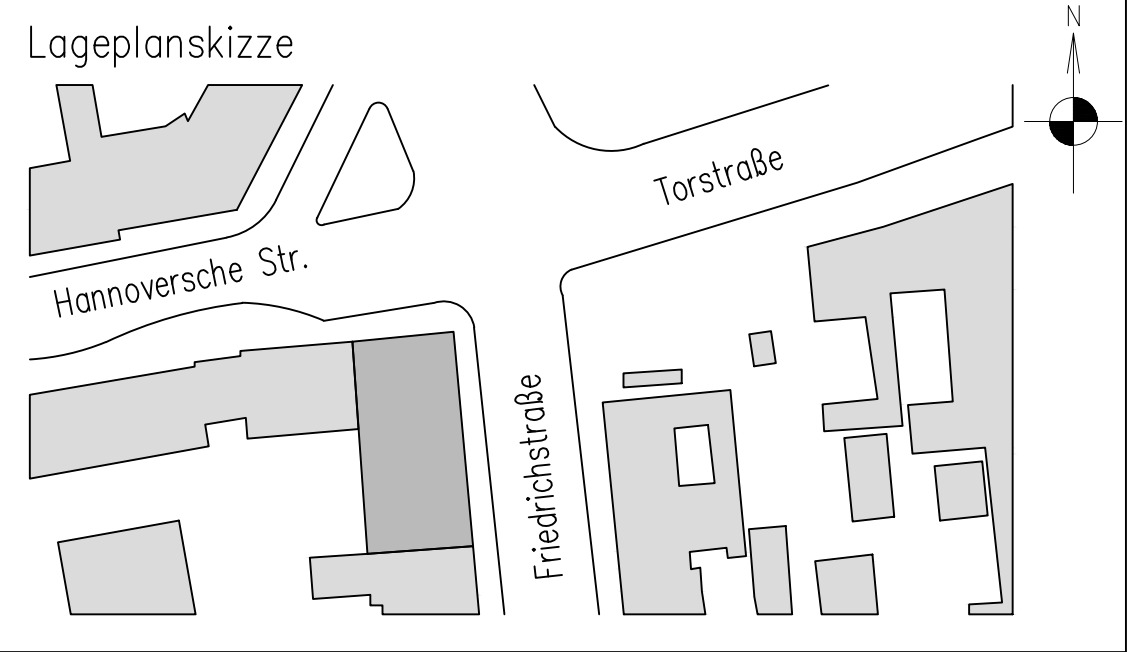

Phase FM—Flächenplan	
Gebäude Bürogebäude	
Ort/Straße 10117 Berlin, Friedrichstraße 118	
Planinhalt 1.Obergeschoss	<div> www.1000hands.com Aufmaß - CAD-Service - Flächen</div>
Maßstab 1:100/A1	
Datum 19.06.2023	
Objekt-Nr.	Plan-Nr.