

Der Bauher wurde darauf hingewiesen das ein **Lüftungskonzept** durch einen Fachmann nach DIN 1946-6 für neu zu errichtende oder zu sanierende Gebäude zu erteilen ist.


Nach DIN und Gesetz ist der Bauherr dazu verpflichtet, vor Baubeginn ein **Bodengutachten** für sein Grundstück zu erstellen.

**Wand- und Deckendurchbrüche** sind mit dem Fachplaner abzustimmen.

## Schnitte

M. 1 : 100

## Neubau eines Doppelhauses

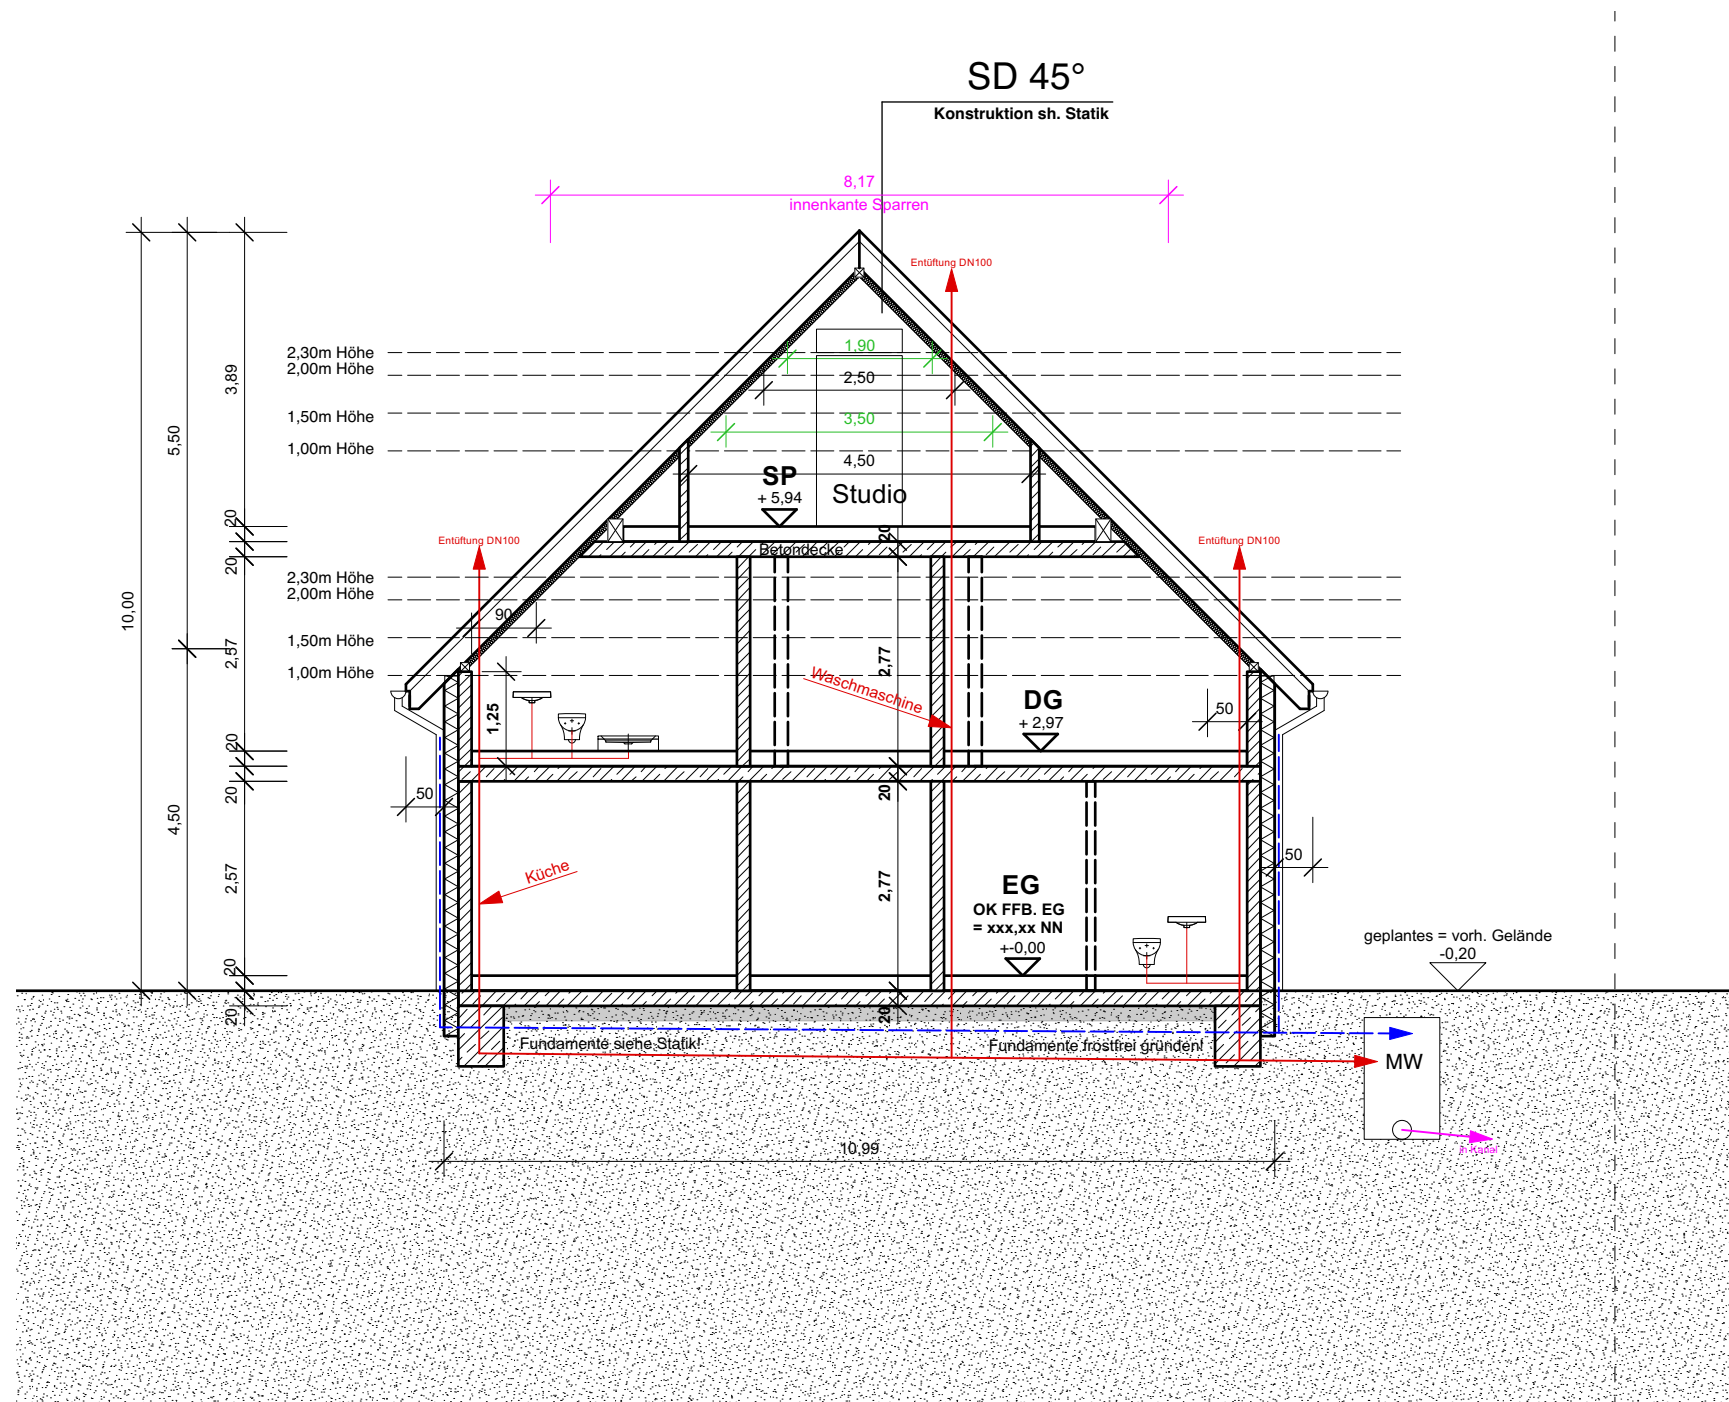

Wohnhaus

Bauort:

Am Alten Hellweg 14  
33154 Salzkotten

06. September 2021

der Bauherr

der Architekt