

# Auszug aus den Geobasisinformationen

Liegenschaftskarte




Rheinland-Pfalz

VERMESSUNGS- UND  
KATASTERAMT WESTPFALZ

Hergestellt am 21.06.2022

Bahnstraße 24  
66953 Pirmasens

Flurstück: 2490/8  
Flur: 0  
Gemarkung: Pirmasens  
Gemeinde: Pirmasens  
Landkreis: Stadt Pirmasens

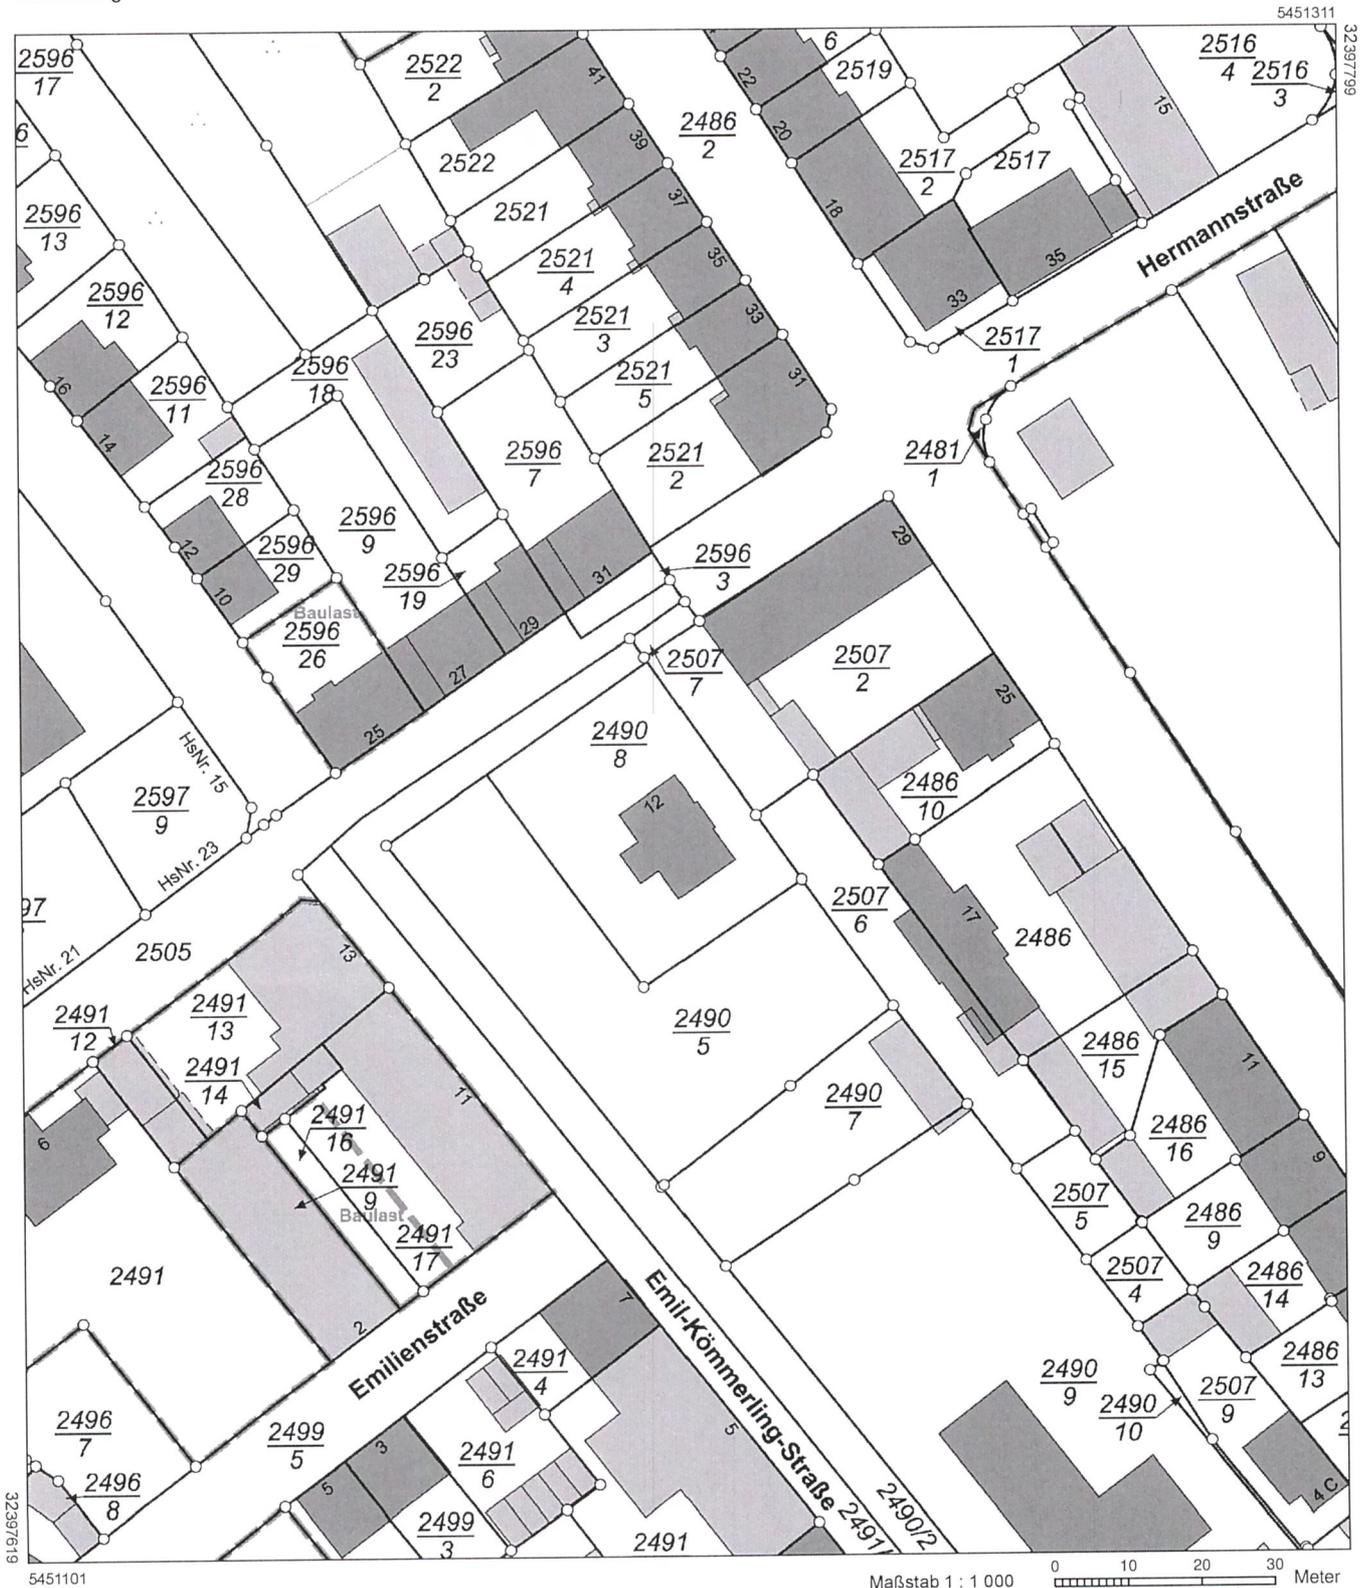

Vervielfältigungen für eigene Zwecke sind zugelassen. Eine unmittelbare oder mittelbare Vermarktung, Umwandlung oder Veröffentlichung der Geobasisinformationen bedarf der Zustimmung der zuständigen Vermessungs- und Katasterbehörde (§12 Landesgesetz über das amtliche Vermessungswesen).  
Hergestellt durch das Vermessungs- und Katasteramt Westpfalz.