


LEGENDE:

-  BESTAND
-  ABBRUCH
-  NEU

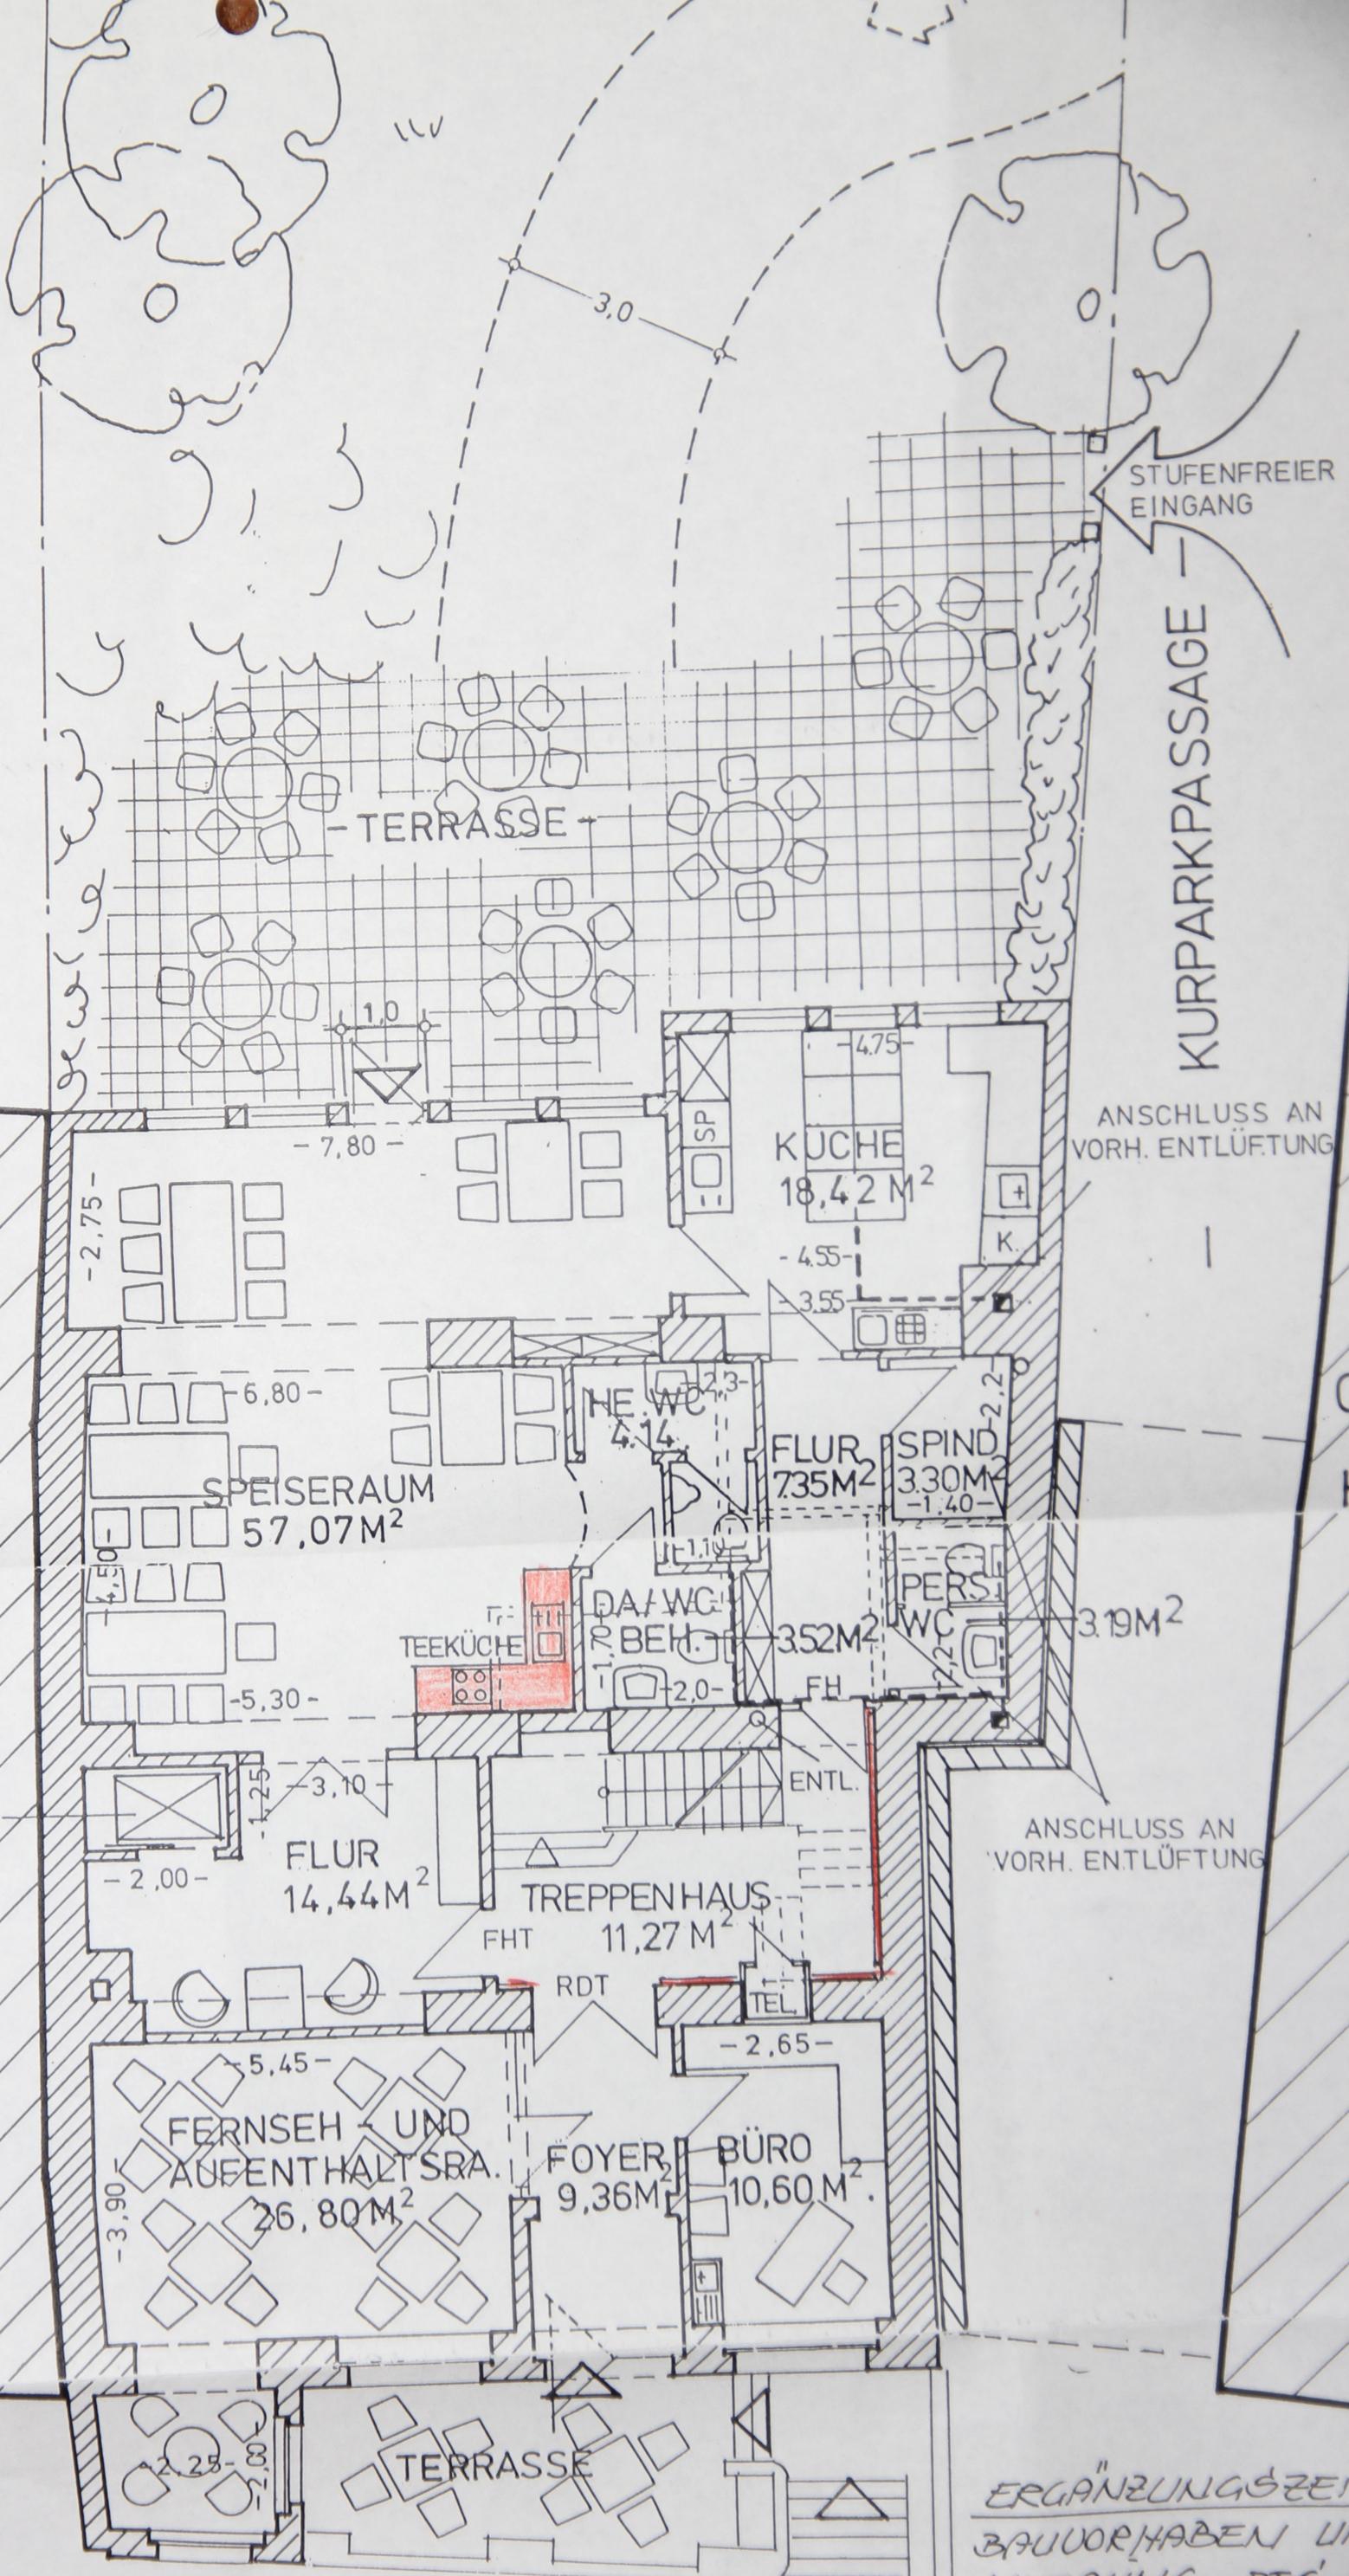

STUFENFREIER EINGANG

KURPARKPASSAGE

ANSCHLUSS AN VORH. ENTLÜFTUNG

3 PERSONEN AUFZUG

ANSCHLUSS AN VORH. ENTLÜFTUNG

ERGÄNZUNGSZEICHEN  
 BAUVORHABEN UM  
 NUTZUNG DES KUR  
 SANATORIUMS ER