


Neubau eines Doppelhauses Haus 2

in Bad Wildbad . Paulinenstrasse

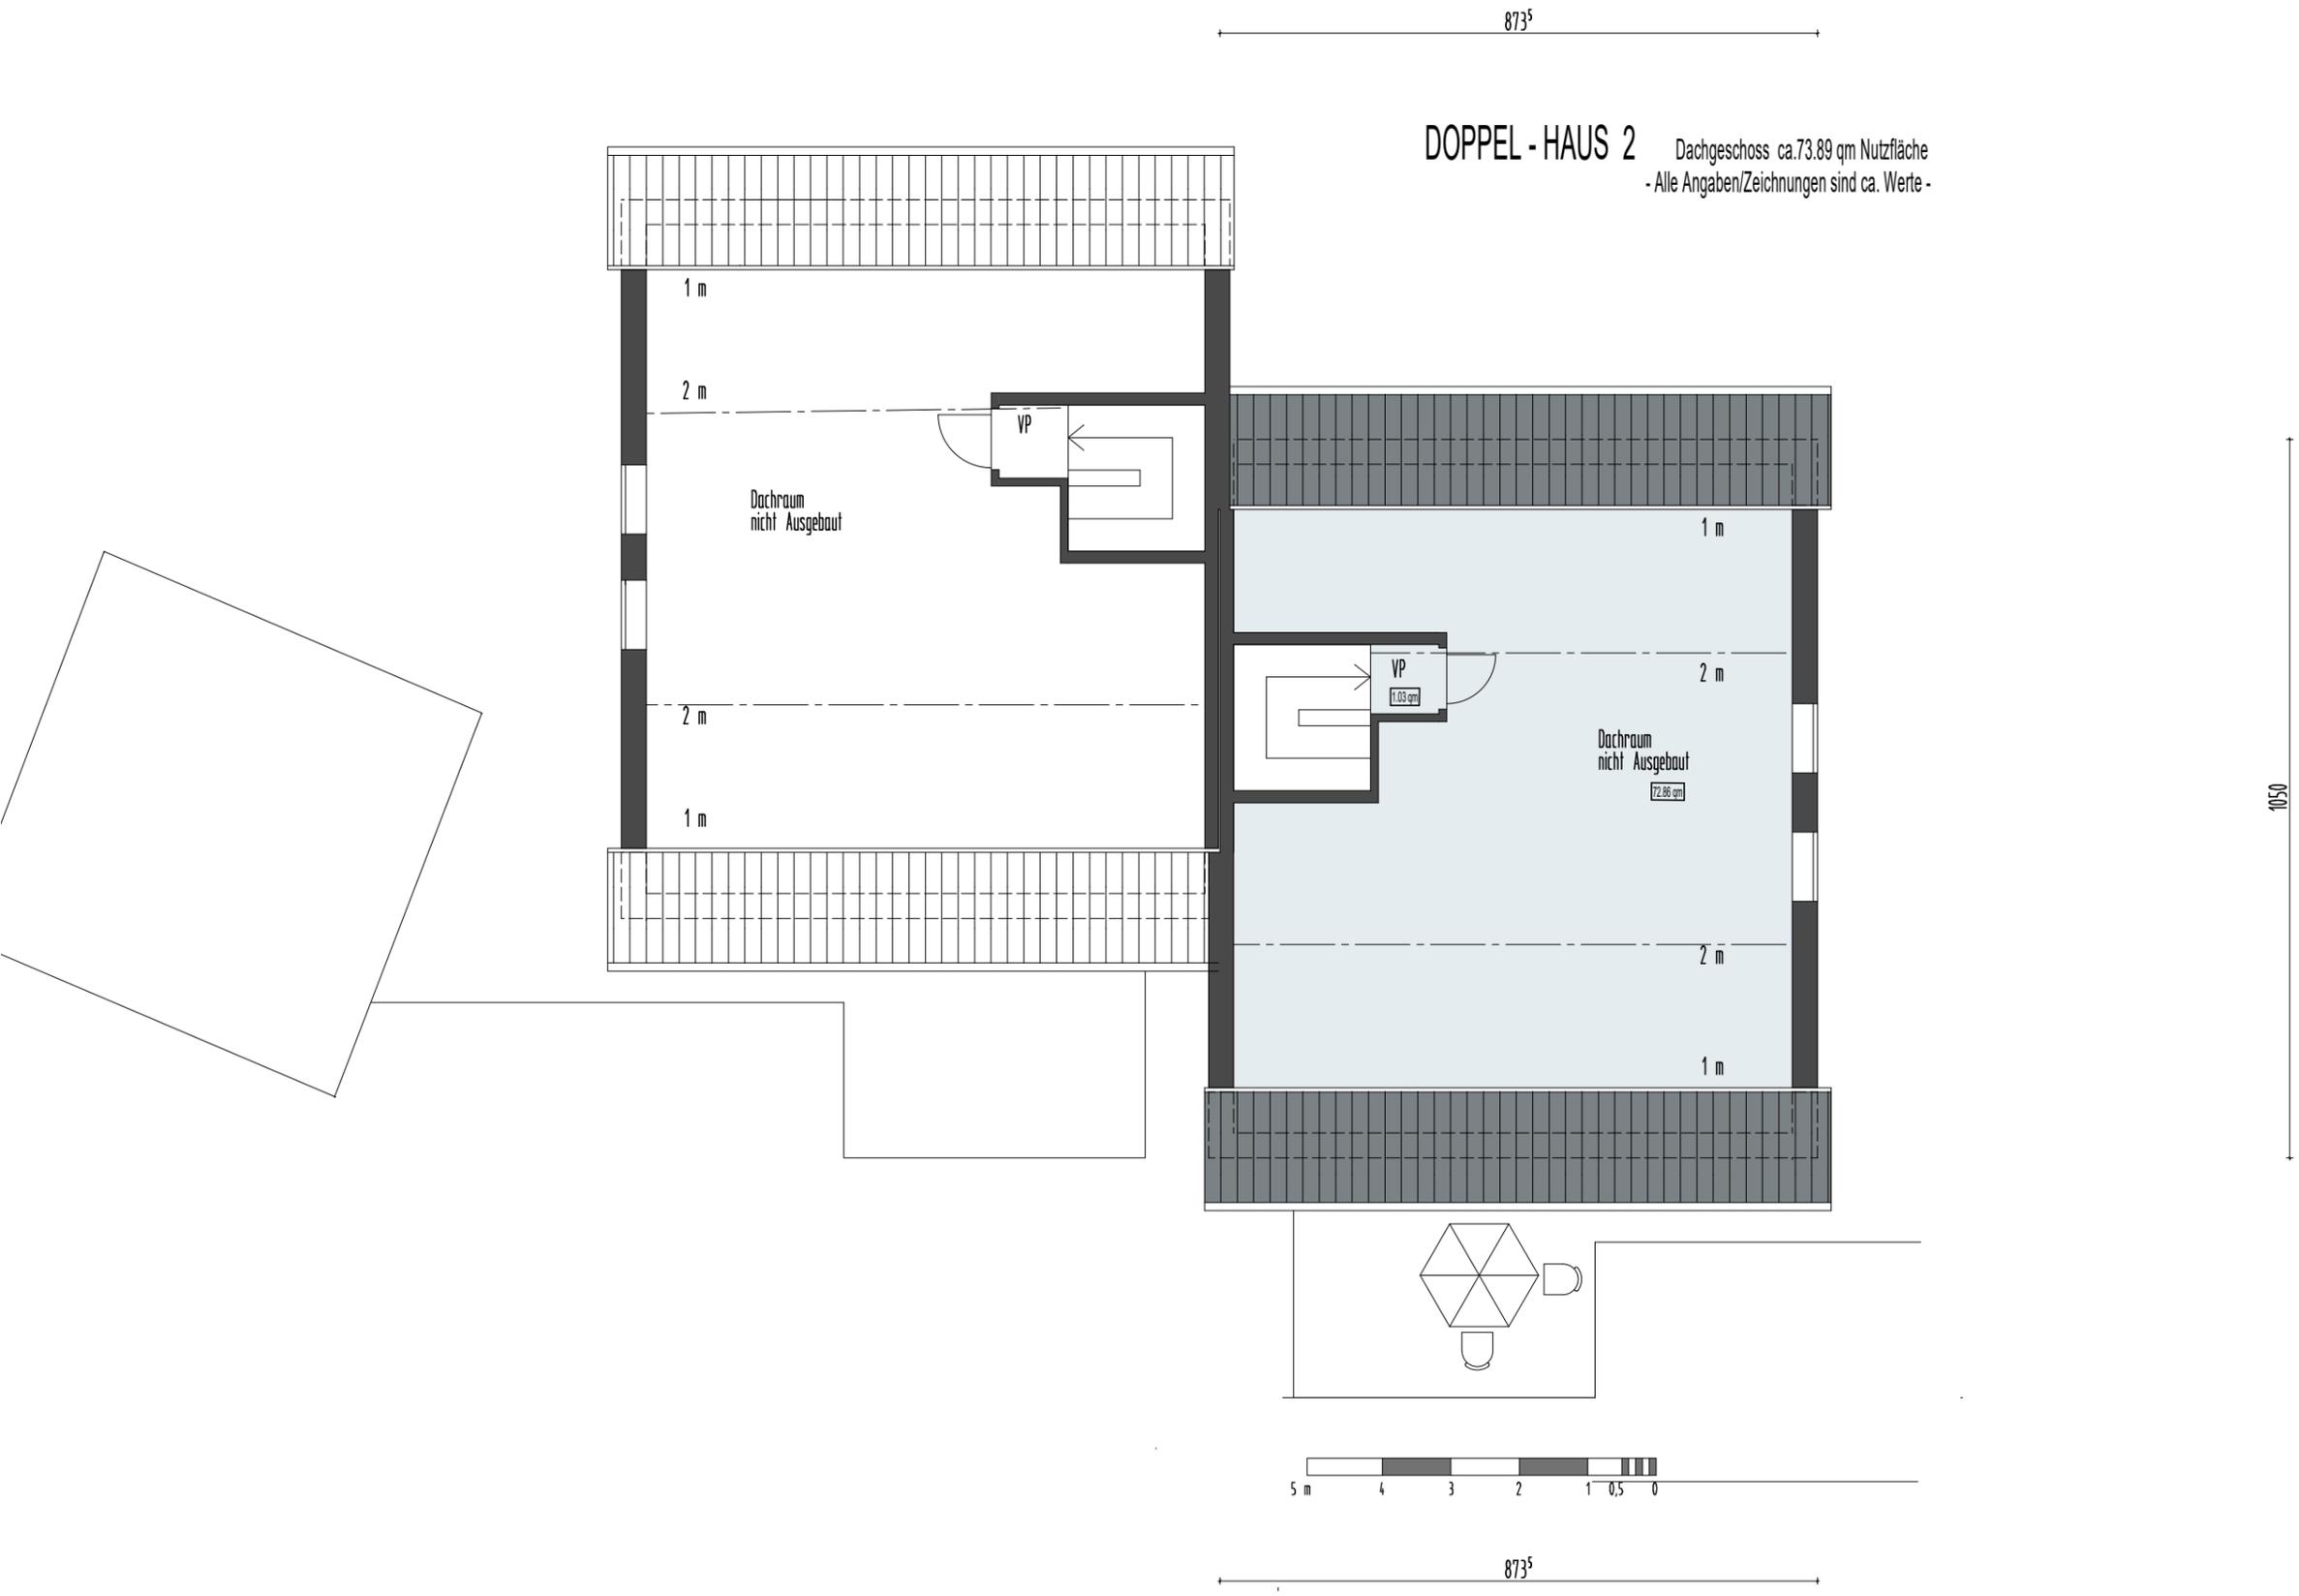

Dachgeschoss M 1:100

06.08.2024