


Nachtrag zur Baugenehmigung
vom 2.4.2008
Aktenzeichen: 7200-BA-2008-0028

Anbau eines Besprechungsraumes
Errichtung einer Werbeanlage
Änderung der Freiflächen

 

Ansicht Nord-West 1:100

Ansicht Nord - West
M: 1 : 100

Planung:

StatiKo
Bauingenieur GmbH
Am Eichenzeller Weg 10
D-36124 Eichenzell
Huber - Mörmel - Weikart

Bauherr:



TOP TRUCK CONTACT
Top Truck Contact GmbH
Am Eichenzeller Weg 10
D-36124 Eichenzell
Tel.: +49 (0) 6659/98642-0 Fax: -22
www.top-truck-contact.de
Freund

Eichenzell August 2014

bauaufsichtlich eingeschränkt
geprüft (§57 HBO)
09. Okt. 2018
Bauaufsicht LK FO
i.A. *h*

Nachtrag zur Baugenehmigung
vom 2.4.2008
Aktenzeichen: 7200-BA-2008-0028

Anbau eines Besprechungsraumes
Errichtung einer Werbeanlage
Änderung der Freiflächen

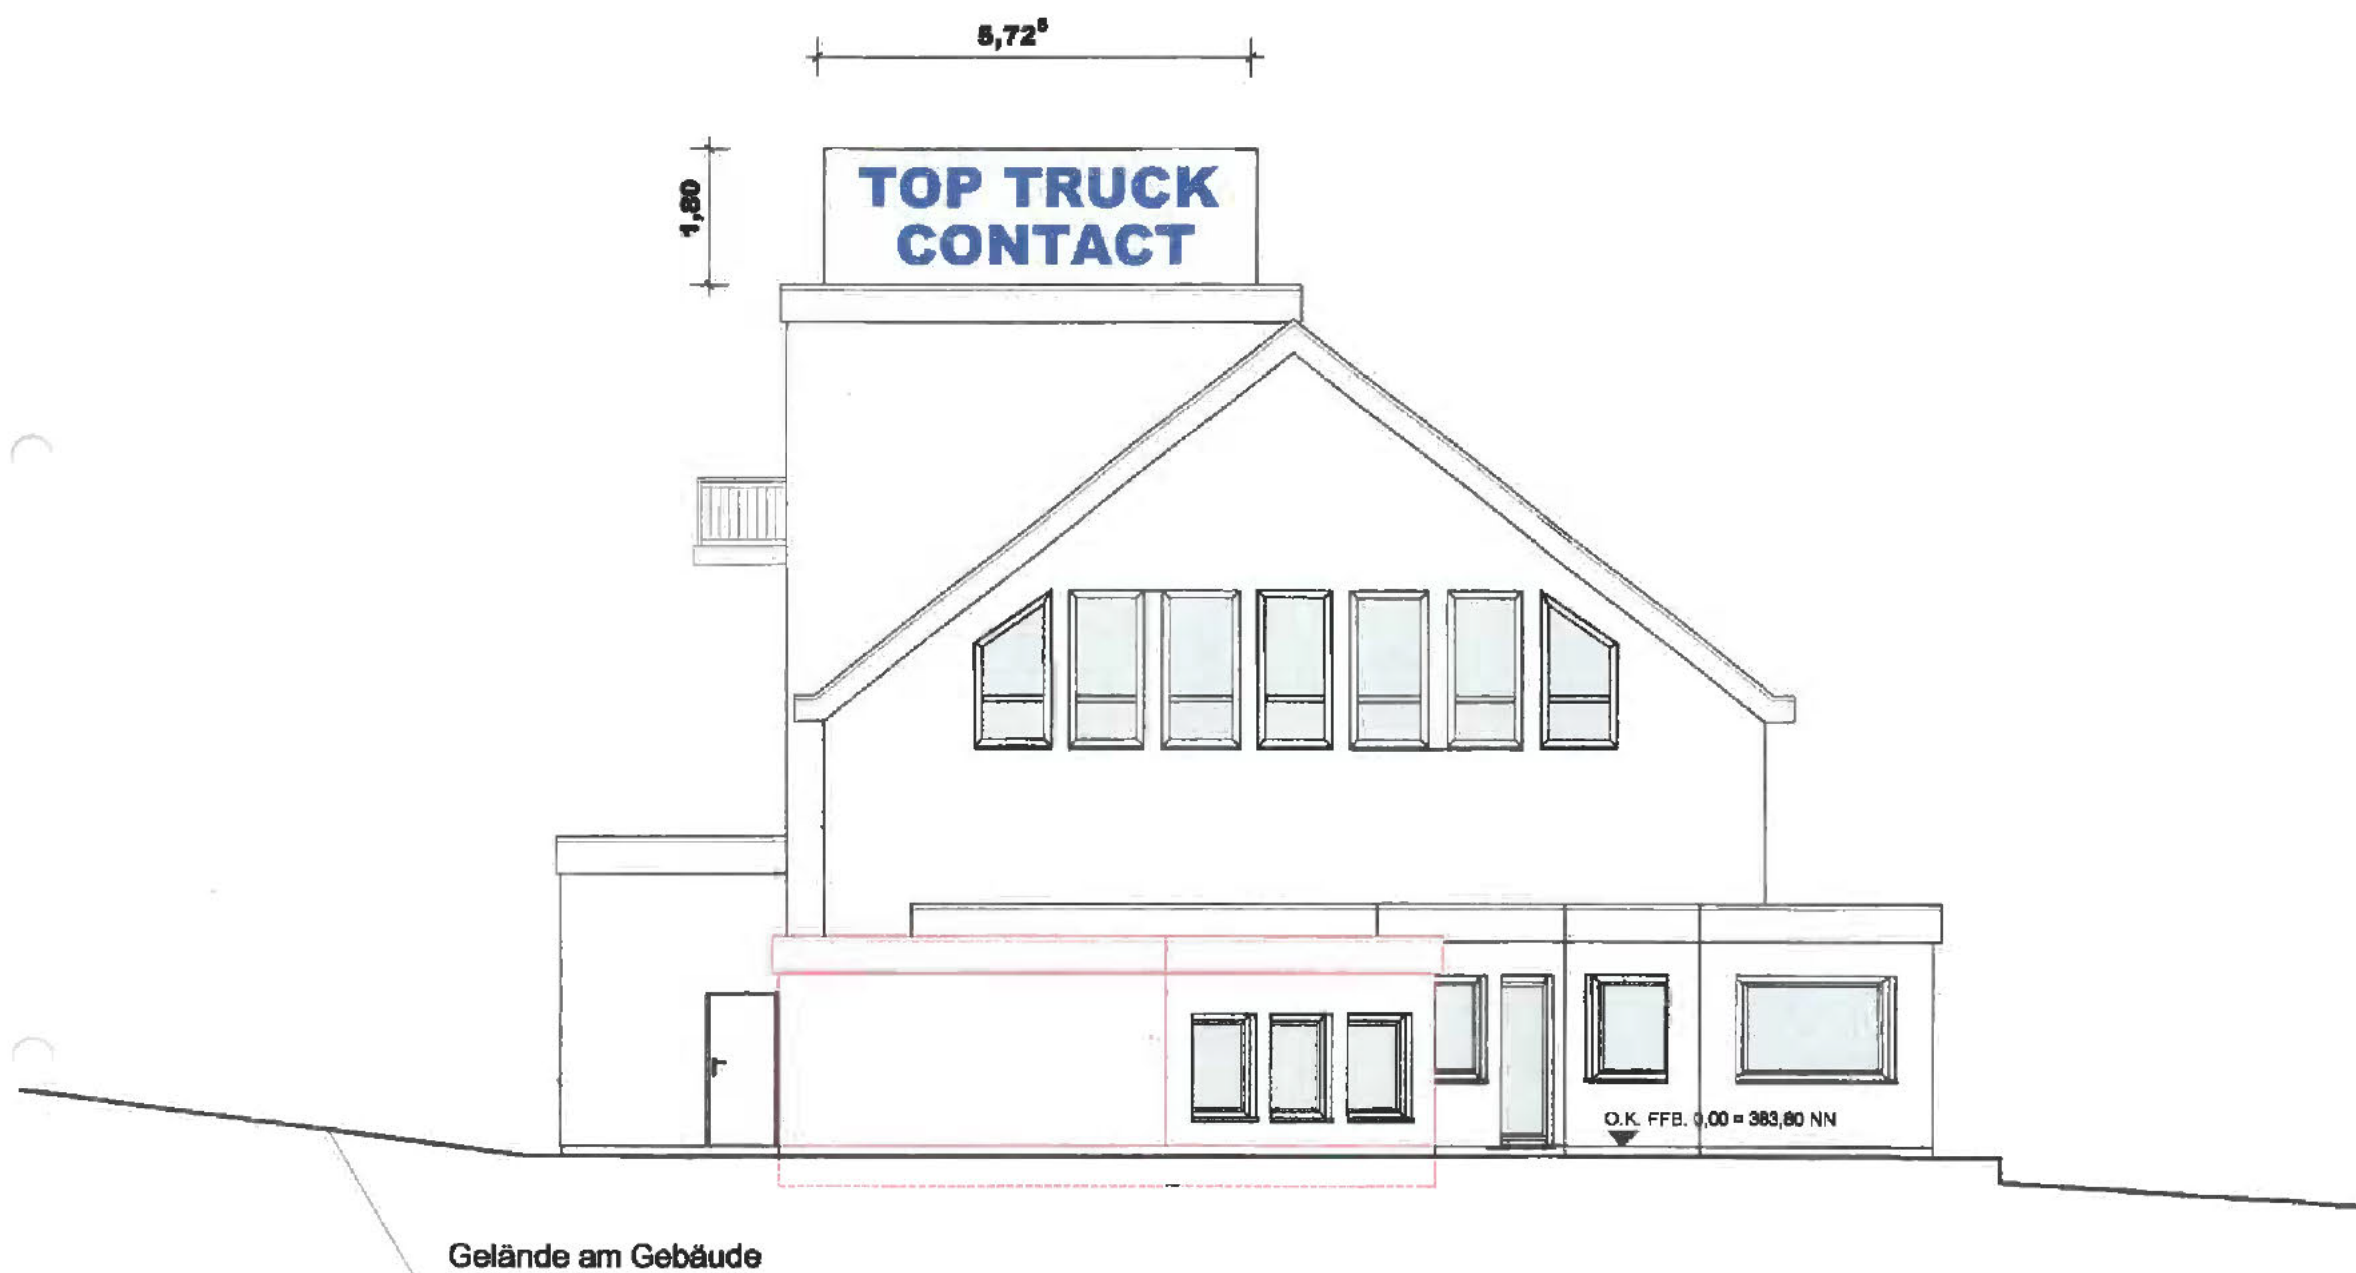

Ansicht Nord-Ost 1 : 100

Ansicht Nord - Ost
M: 1 : 100

Planung:

StatiKo
Bauingenieur GmbH
Am Eichenzeiler Weg 17
D-36124 Eichenzell
Sibbel • Marmel • Weikart


Bauherr:

TOP TRUCK CONTACT
Top Truck Contact GmbH
Am Eichenzeiler Weg 10
D-36124 Eichenzell
Tel.: +49 (0) 5659/98642-0 Fax: +27
www.truck-contact.de

Eichenzell August 2014.

Nachtrag zur Baugenehmigung
vom 2.4.2008
Aktenzeichen: 7200-BA-2008-0028

Anbau eines Besprechungsraumes
Errichtung einer Werbeanlage
Änderung der Freiflächen

 

Ansicht Süd-Ost 1 : 100

Gelände am Gebäude

Ansicht Süd - Ost
M: 1 : 100


Planung:

StatiKo
Bauingenieur GmbH
Am Langen Acker 17
D-36124 Eichenzell
Tel.: +49 (0) 55 59 98 64 2-0 Fax: +22
www.statiko.de
[Signature]

Bauherr:



TOP TRUCK CONTACT
TOP TRUCK CONTACT GmbH
Am Eichenzeller Weg 10
D-36124 Eichenzell
Tel.: +49 (0) 55 59 98 64 2-0 Fax: +22
www.toptruckcontact.de
[Signature]

Eichenzell August 2014

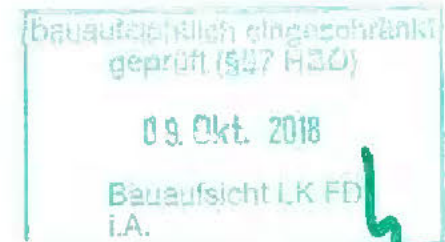

Nachtrag zur Baugenehmigung
vom 2.4.2008
Aktenzeichen: 7200-BA-2008-0028

Anbau eines Besprechungsraumes
Errichtung einer Werbeanlage
Änderung der Freiflächen

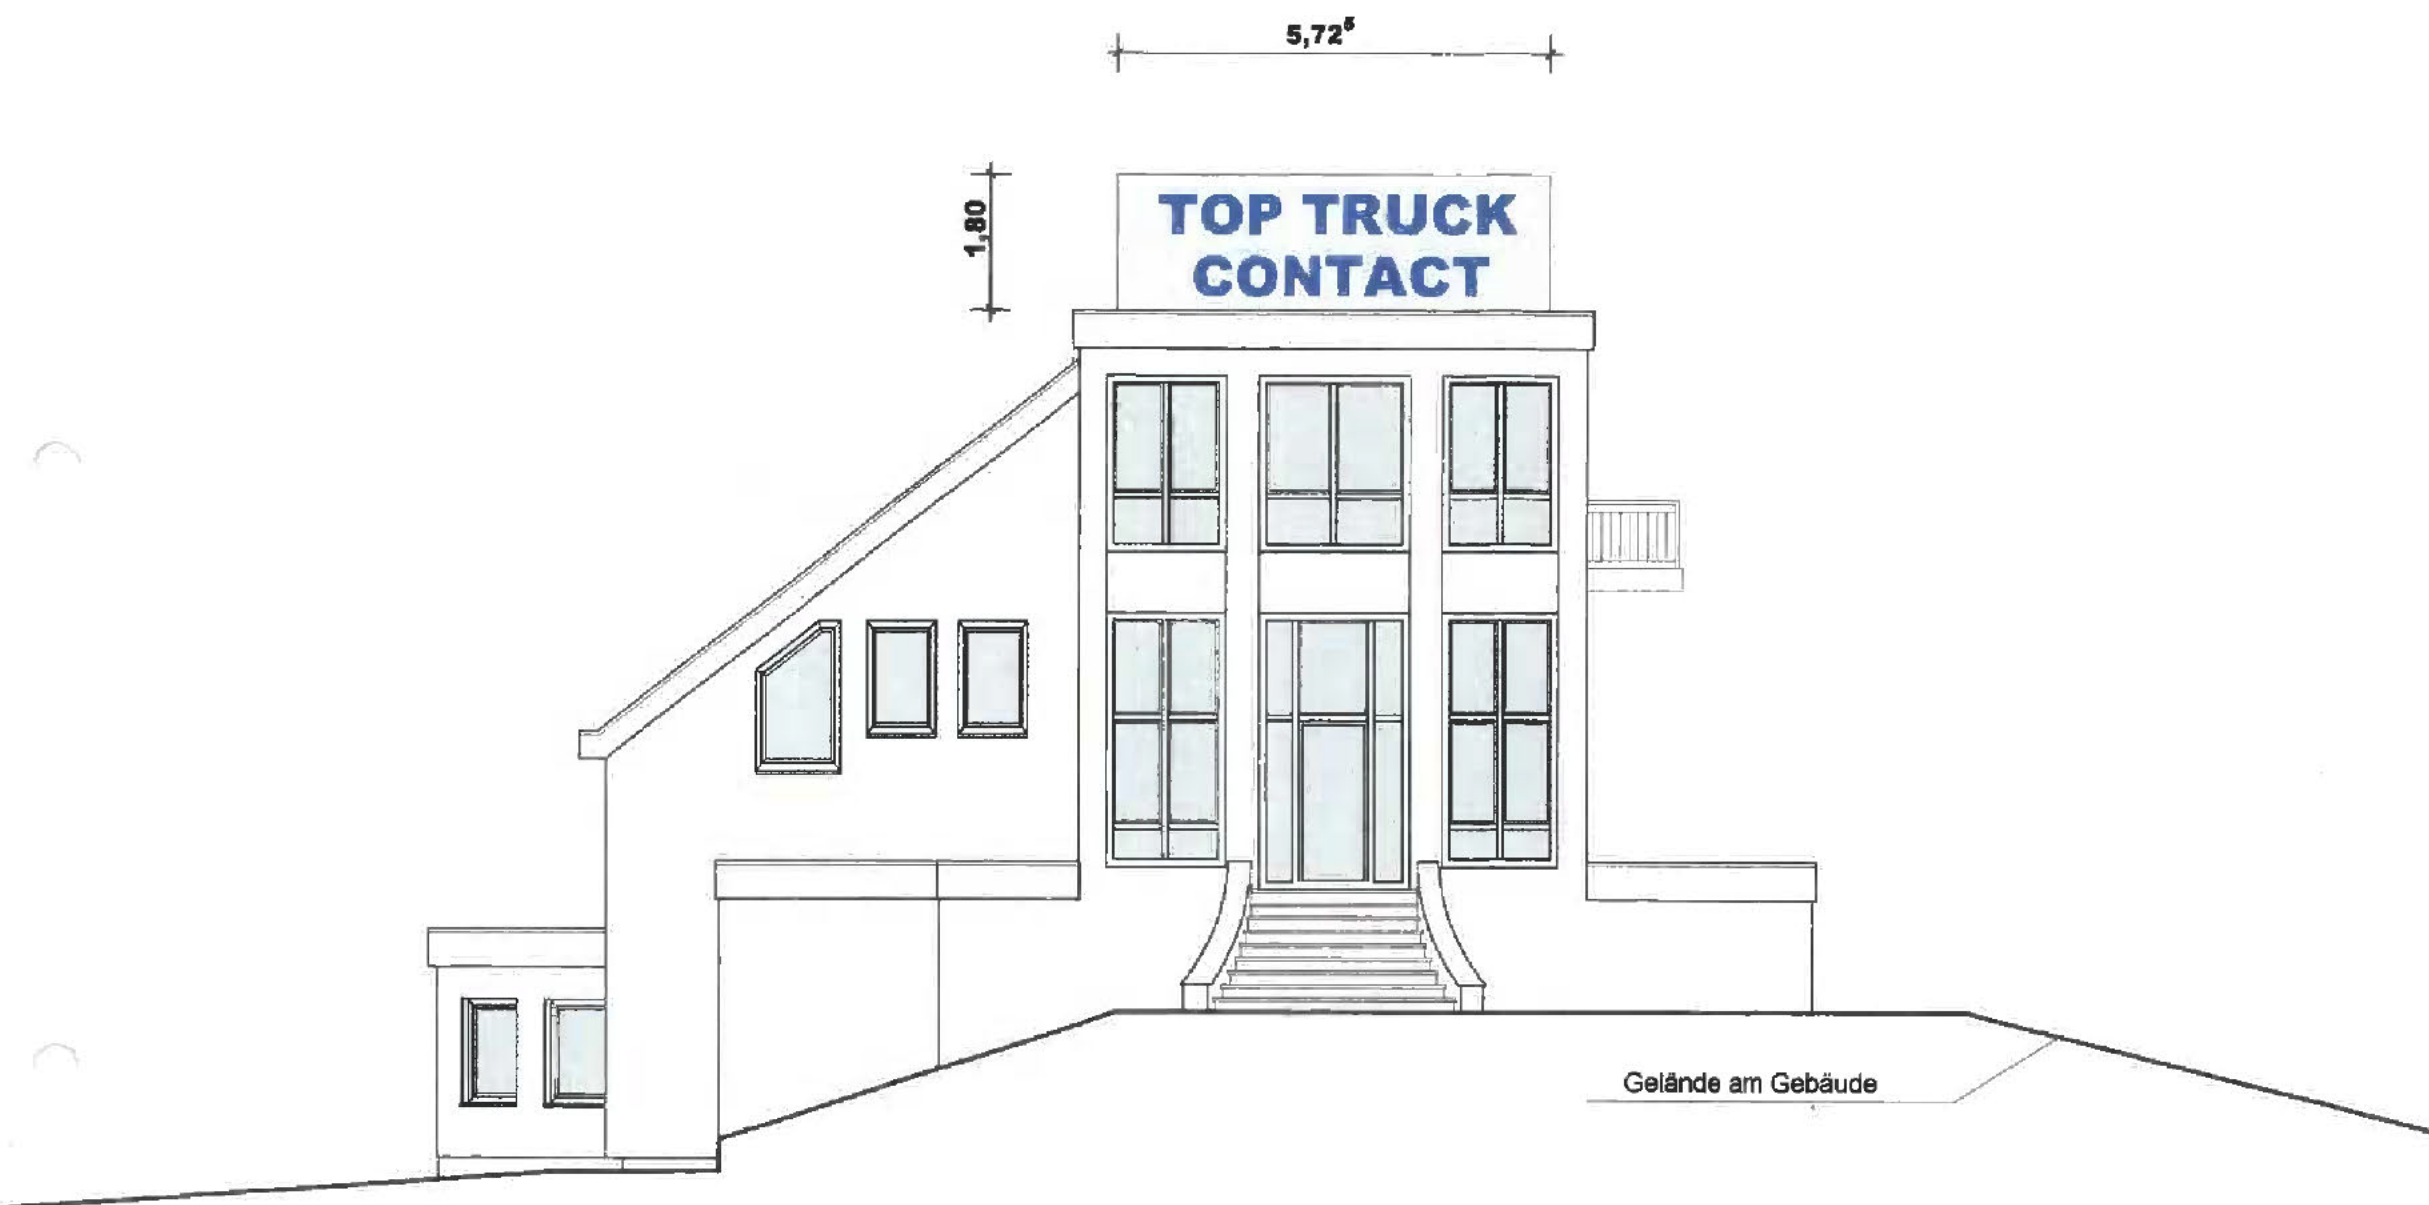 

Ansicht Süd-West 1:100

Ansicht Süd - West
M: 1 : 100

Planung:

StatiKo
Bauingenieur GmbH
Am Langen Aug 17
D-36124 Eichenzell
Sabine Marmel • Weikert

Bauherr:


TOP TRUCK CONTACT
GmbH
Top Truck Contact GmbH
Am Eichenzeiler Weg 10
D-36124 Eichenzell
Tel.: +49 (0) 5559/98642-0 Fax: -22
Stimmung

Eichenzell August 2014