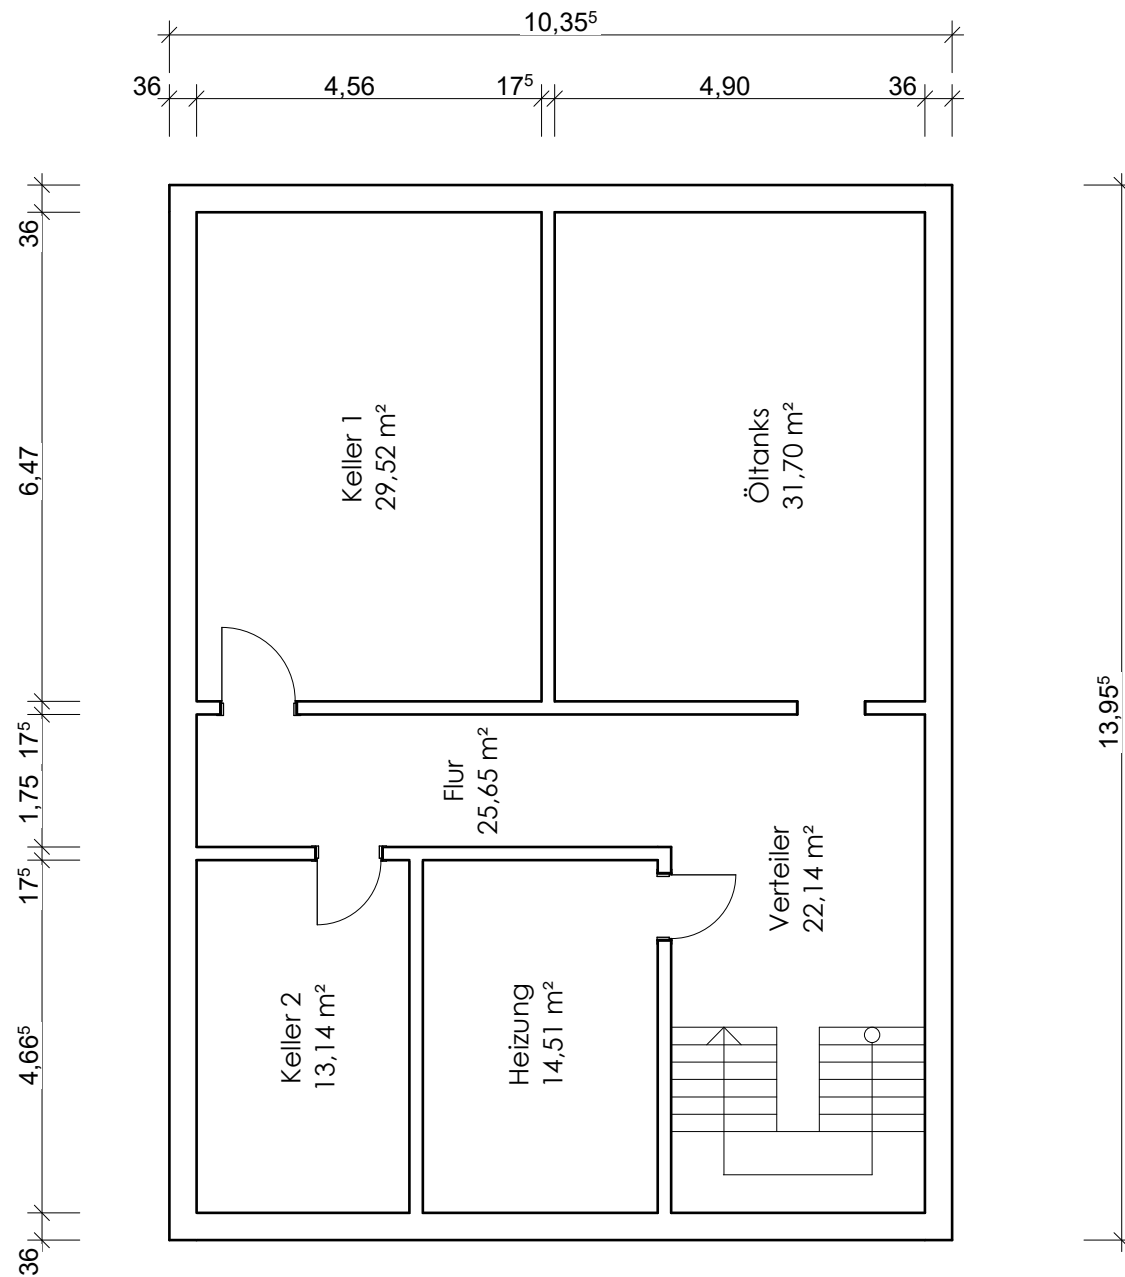
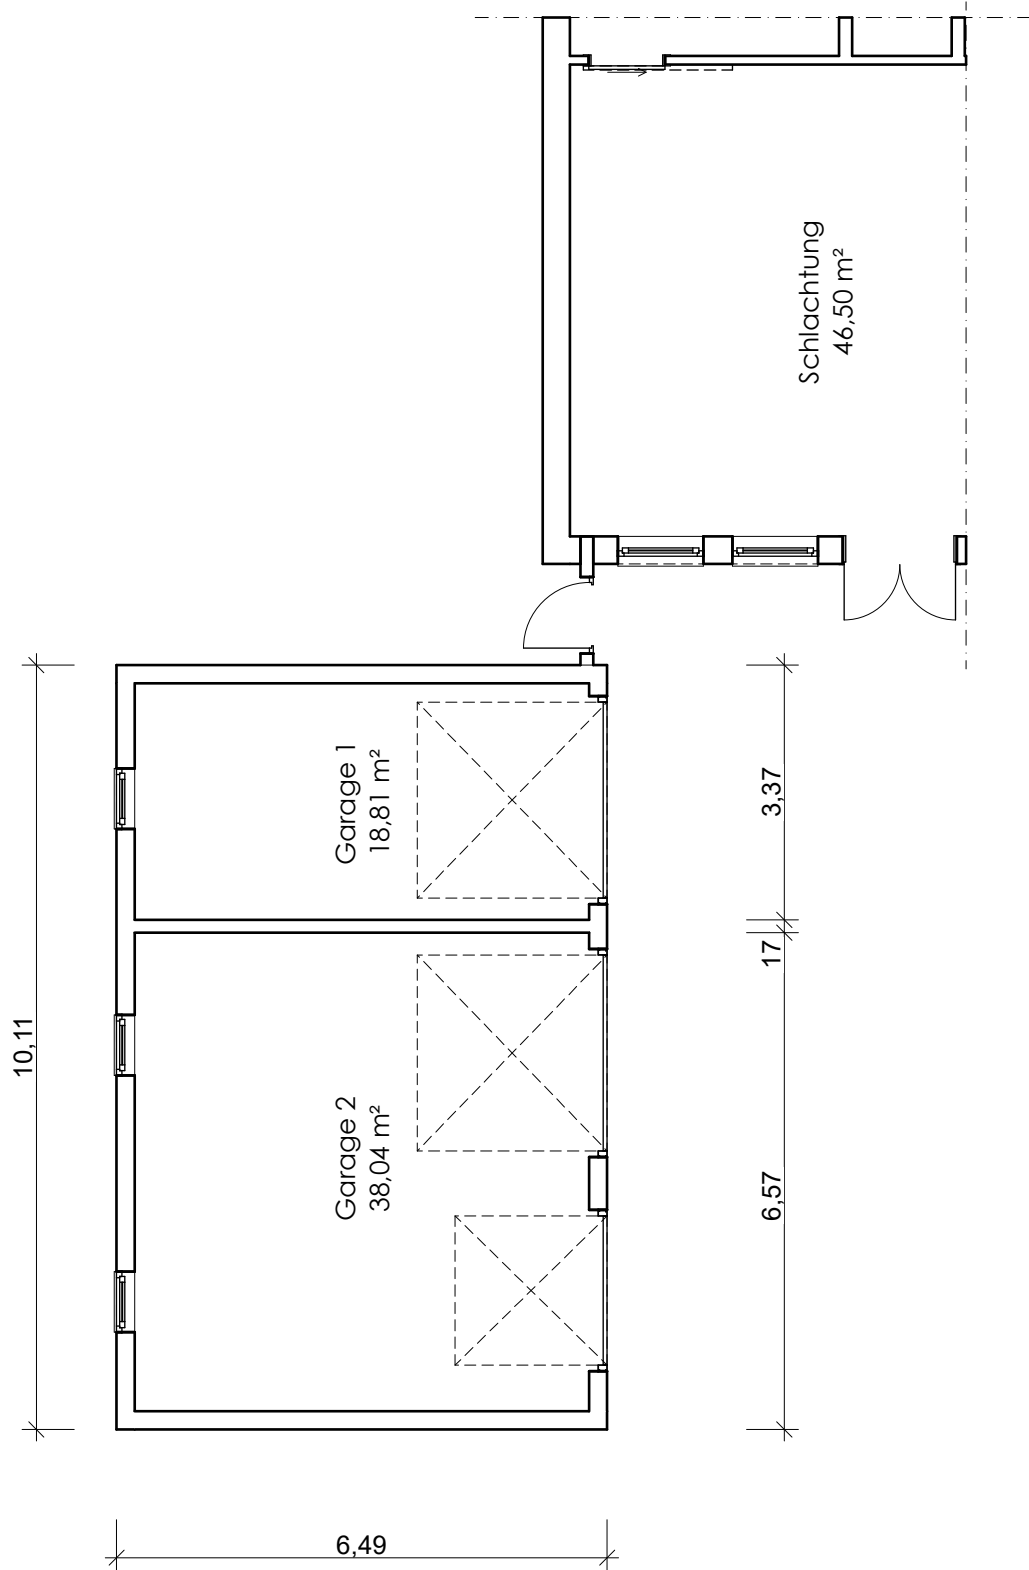


Entwurfsverfasser: Consult-Architects Architektur & Sachverständigenbüro www.consult-architects.de		Florian Pacher Ringweg 16 26969 Butjadingen		Consult Architects	
				Objektanschrift: Schoolpatt 8 26939 Ovelgönne	
Projekt: Aufmaß		Stempel:		Datum: 09.04.2024	
Zeichnung: Grundriss Garage und Grundriss UG		M=1:100		A3 gez.: FP	