


Grundriß Erdgeschoß - Bestand

Zeit, Schützenstr. 28

M 1 : 100

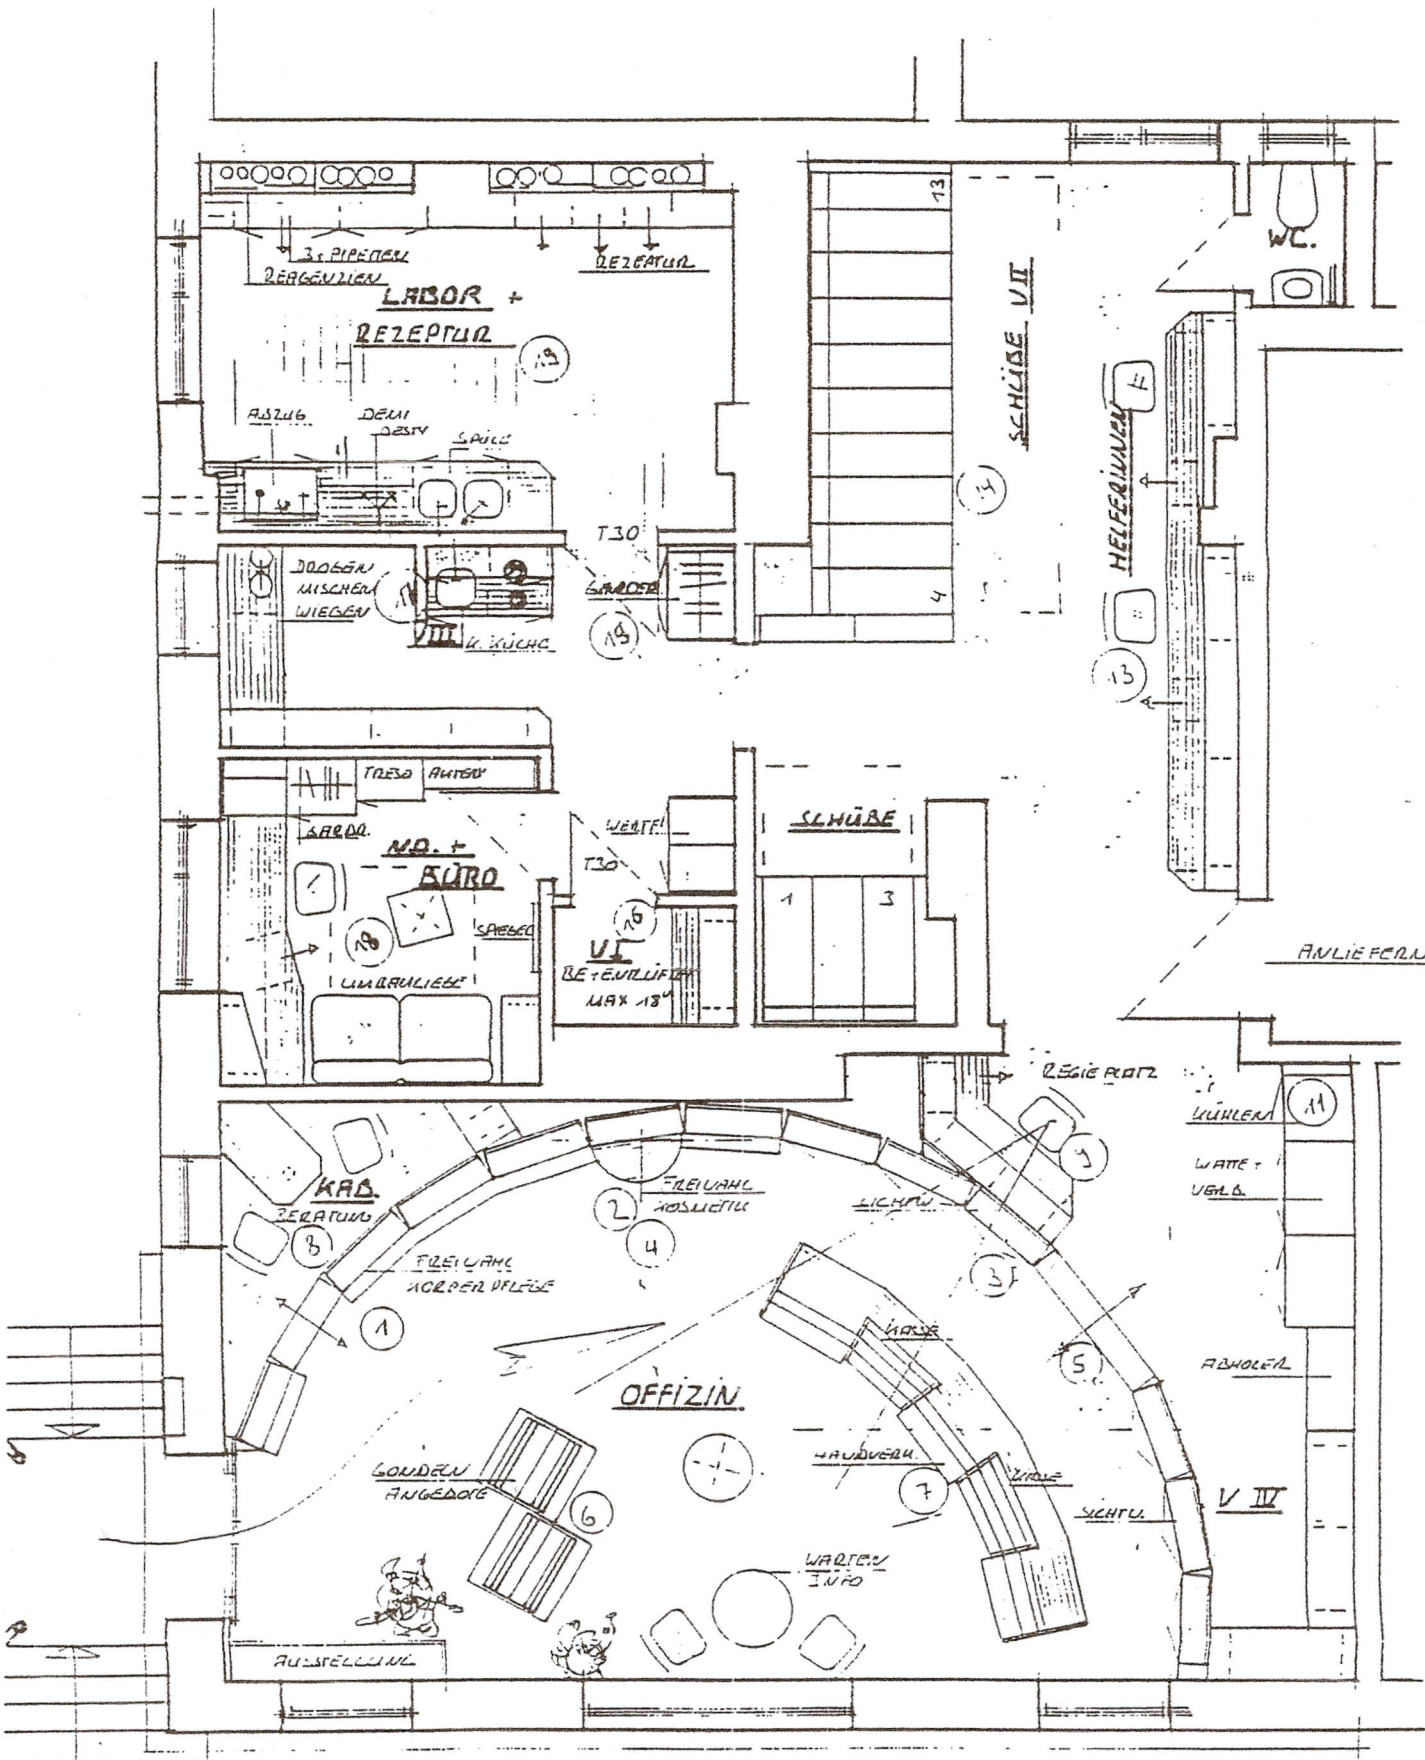


PROJEKTION 1:1
AUF WÄRMEN

ca. 118,88 m²

Lindemartpharmazie Katz, Schützeng. 28
 Vermieter: Sanja Sutter
 Tel: 03444 / 713207
 Funk 0470 / 5300263

H. S. S.

PLANUNG + AUSFÜHRUNG		
PROJEKT:		
SCHULZ		
ZEITZ		
BLATT	Gez.	Zisser
	Parrot	

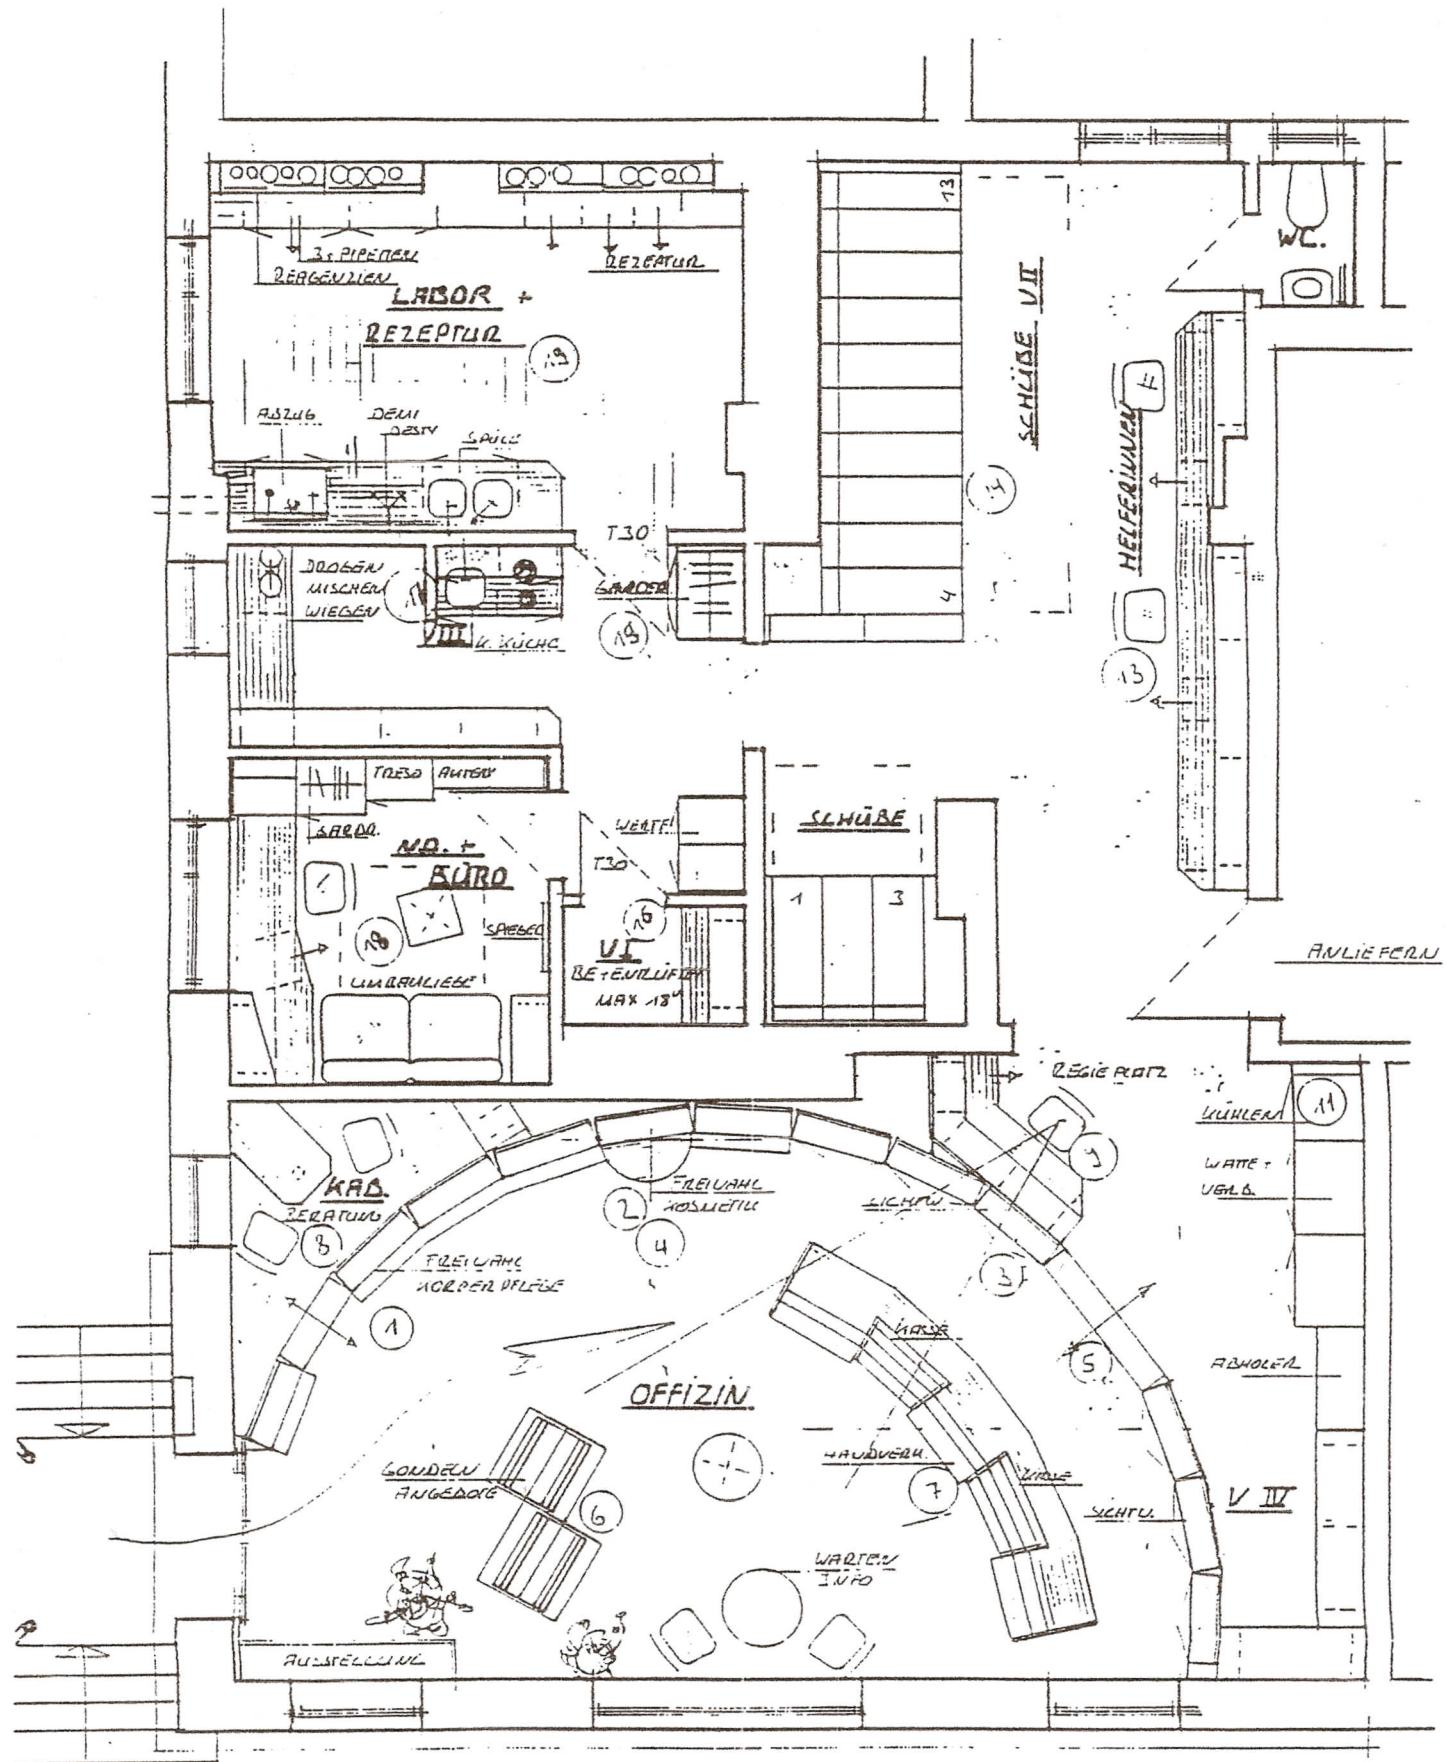

PHOTOKOPIE ...
AUF SAULE

ca. 118,88 m²

Lindemartothek Kartz, Schützenstr. 28
 Vermieter: Sonja Sutter
 Tel. 03444 / 713207
 Funk 0170 / 5300263

H. i. S.

PLANUNG + AUSFÜHRUNG	
PROJEKT:	SCHÜ ZEITZ
BLATT	Gez. Zisser Gezeichnet