


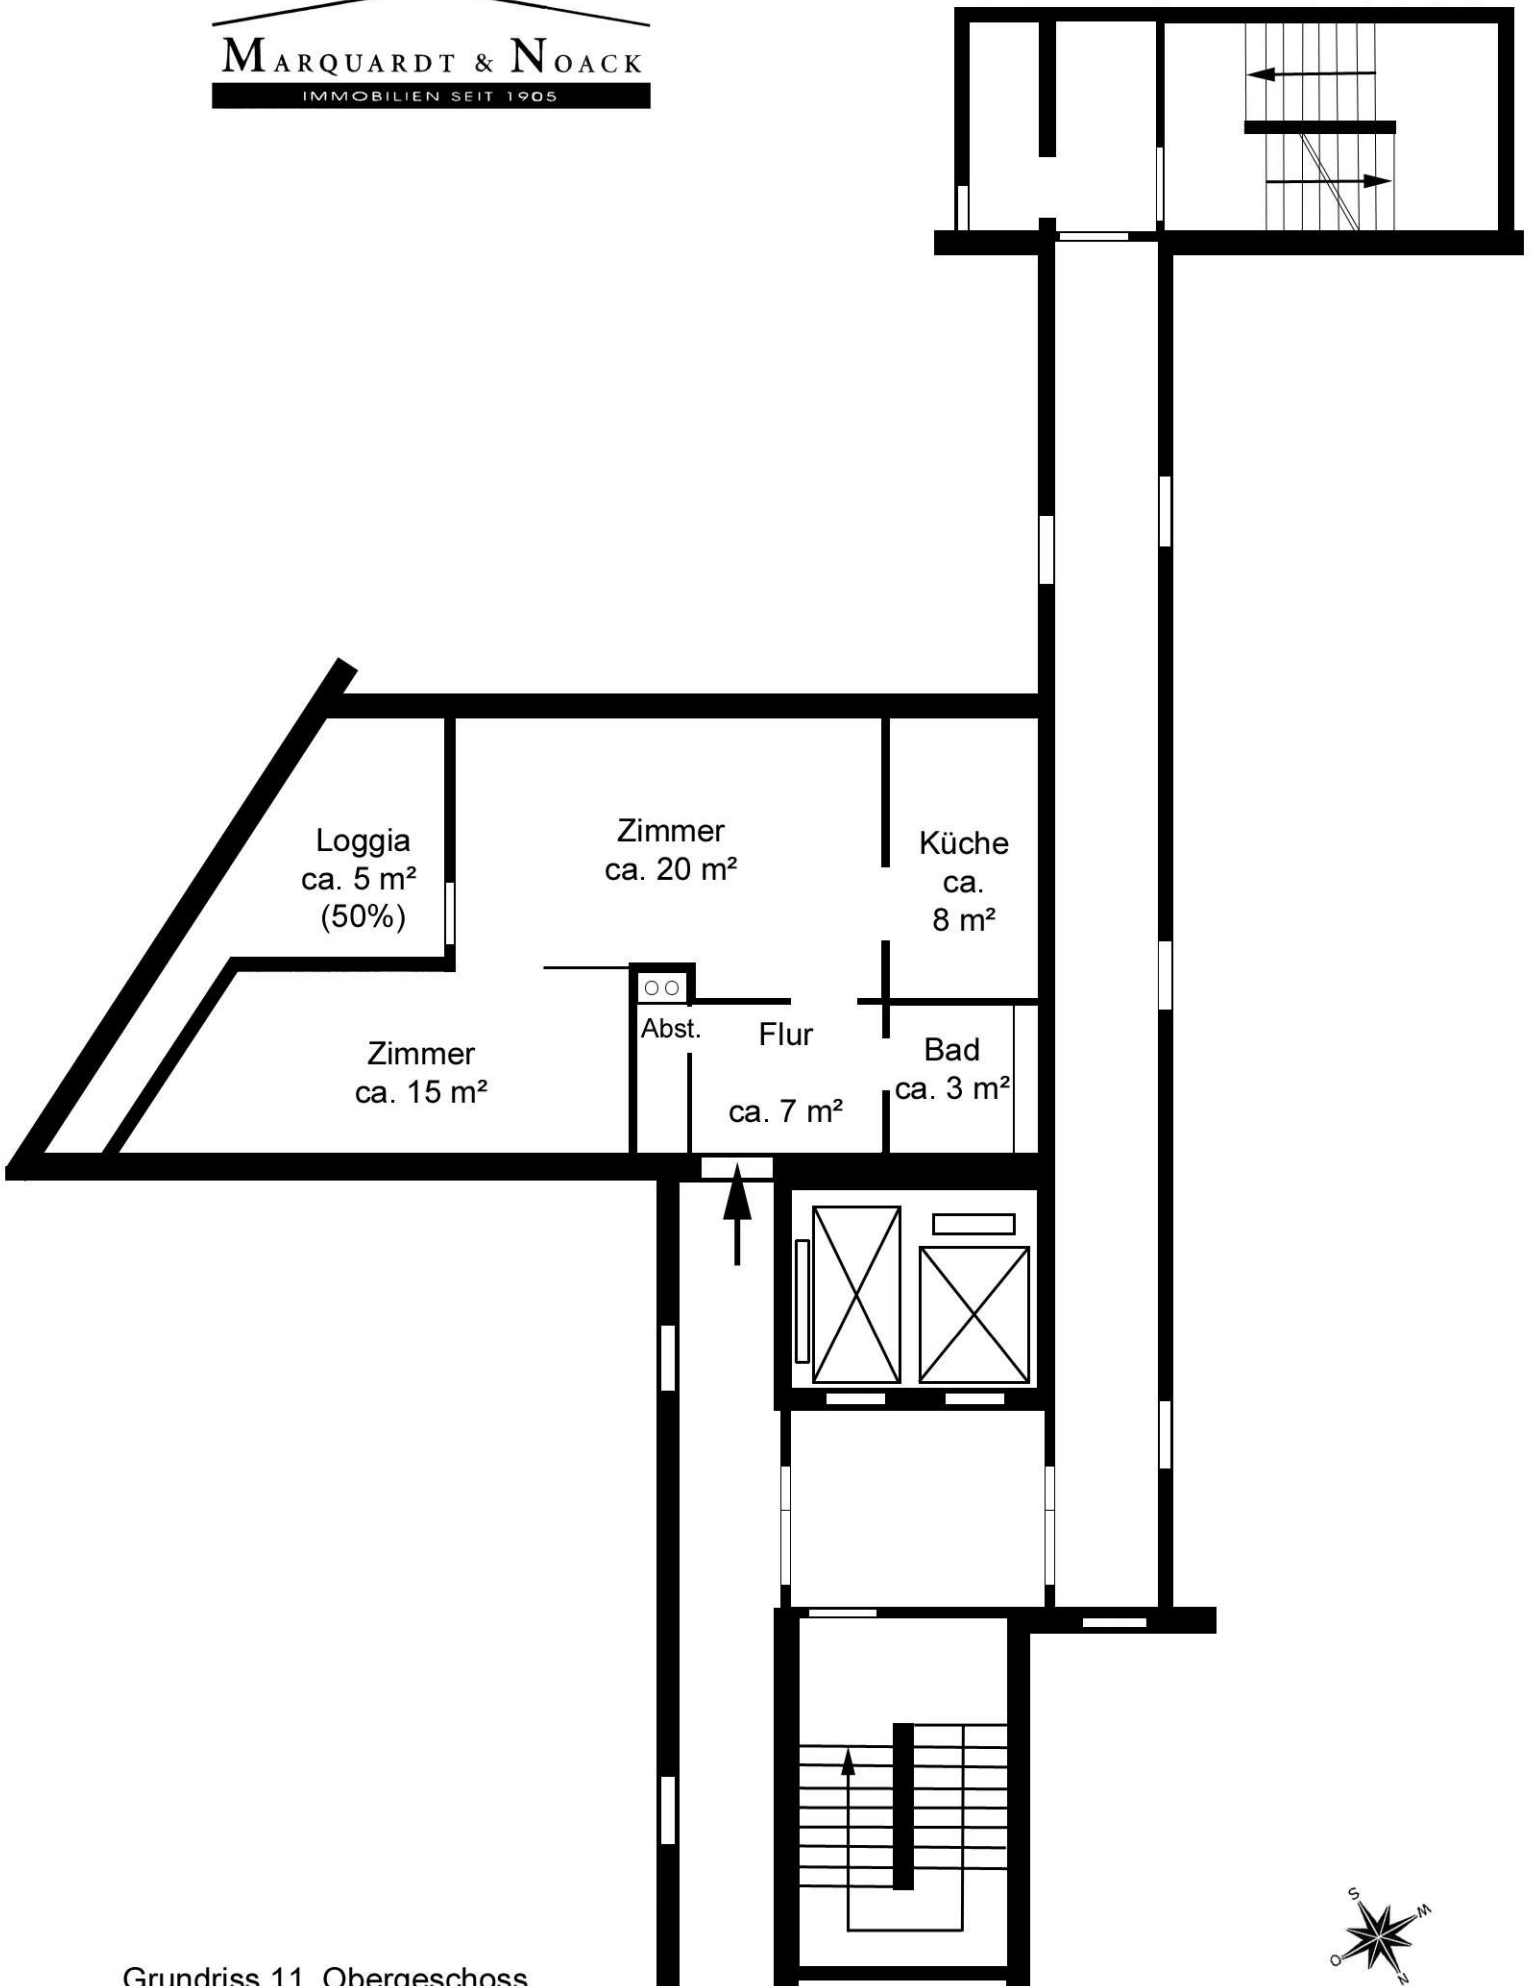

Grundriss 11. Obergeschoss

- alle Angaben ohne Gewähr -