

ERBLENDUNG

ETERNITVERKLEIDUNG

BR.H. 87⁵

BR.H. 87⁵

SCHLAFZIMMER
+2.75 OK. ROHDECKE

KINDERZIMMER
(1).


EINSCHUBTREPPE
ÖFFNUNG
I.L. 0.70 / 1.30

RAUHR. 20 / 20

KINDER-
ZIMMER (2)

BAD + WC

VORDACH

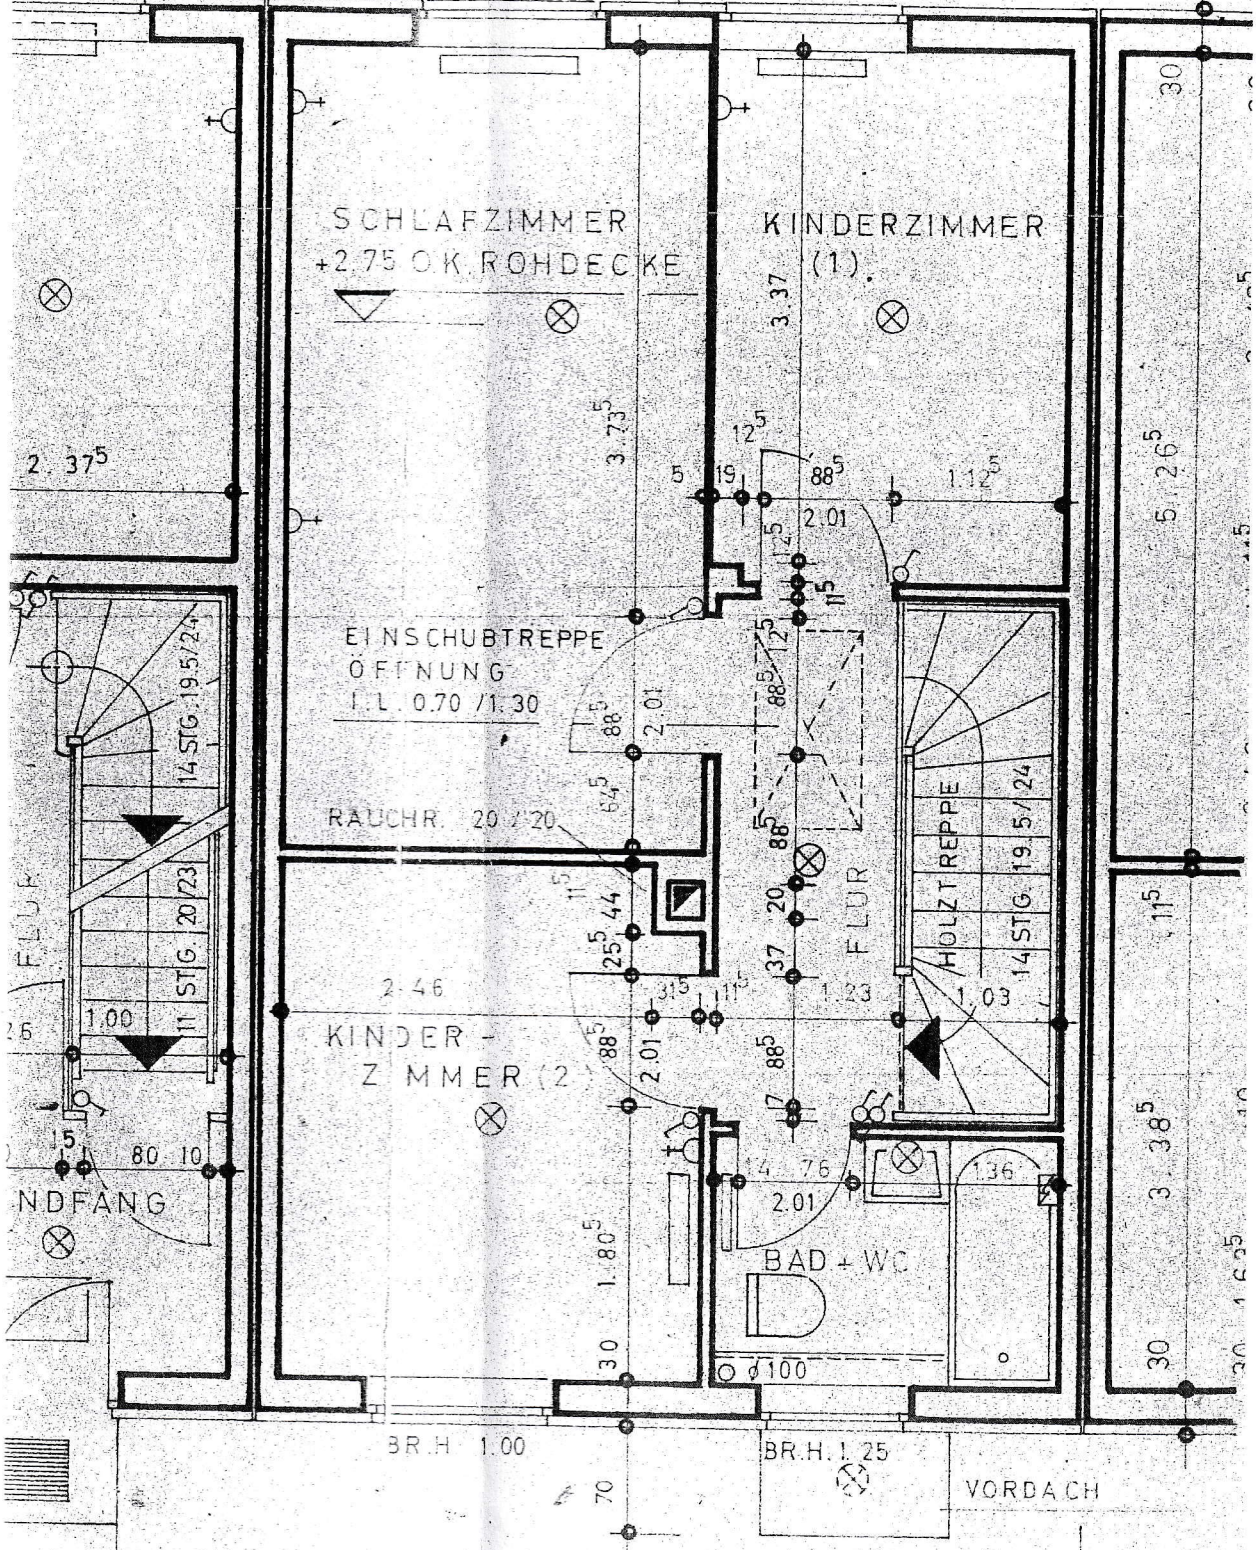

BR.H. 1.00

BR.H. 1.25

