


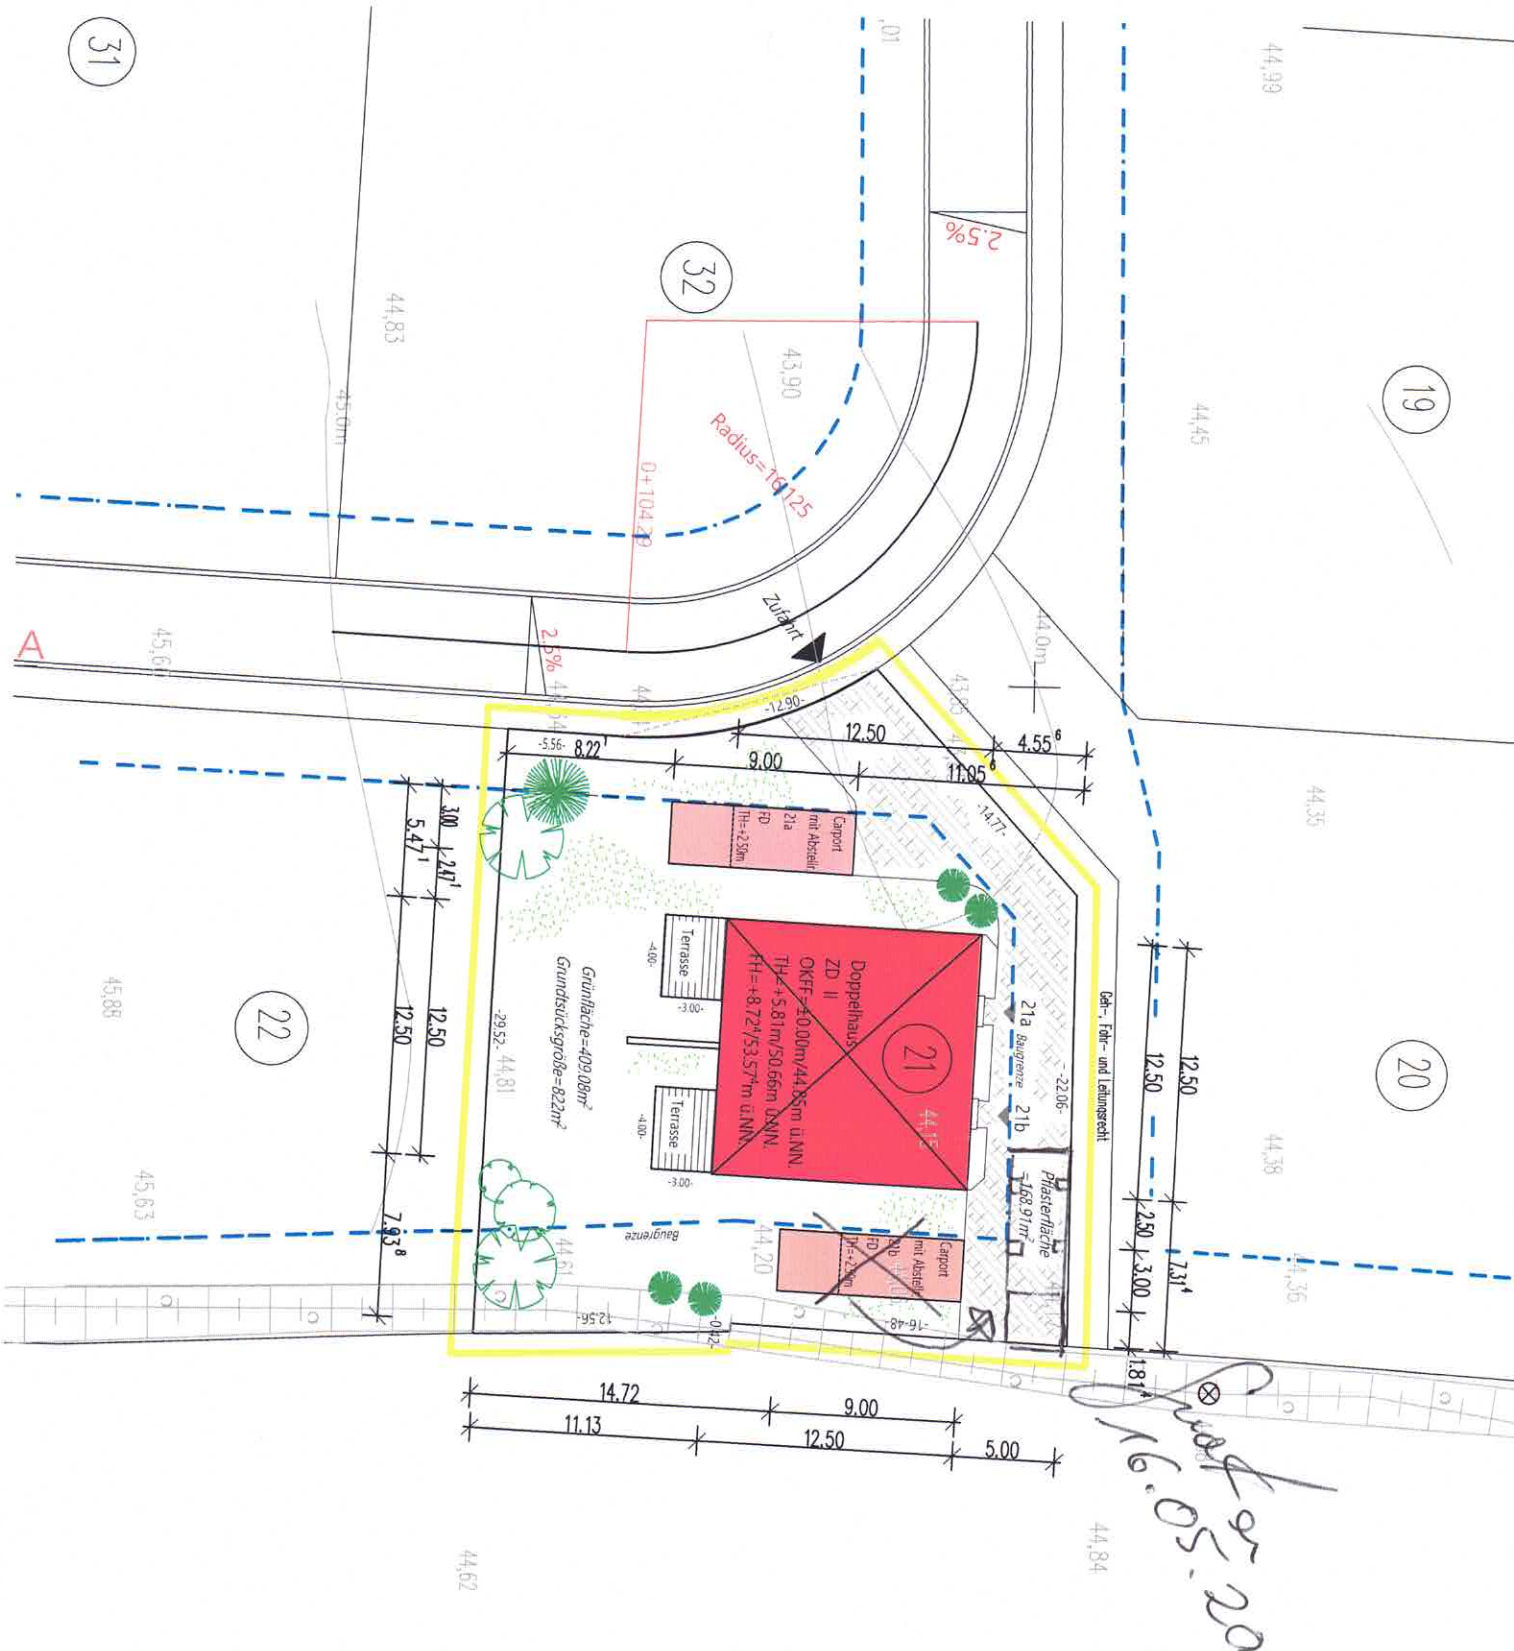

Bauantrag (21 A+B)

Entwurf

Neubau von zwei Doppelhaushäusern (A u. B) ohne Keller mit je einem Carport und Abstellraum für Gartengeräte und Fahrräder
Baugebiet "Ostenfeld II"
24972 Steinbergkirche


Bauherr

Herr Jürgen Stoka
Nelkenweg 17
45739 Der-Erkenschwick

Bauteil

Lageplan

Architekt: DIPL.-ING. RUDI KALLISCH
ARCHITEKT
AKNW

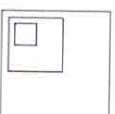

Karlstrasse 6
45739 Der-Erkenschwick
Fon: 02368/695959
Fax: 02368/695960
rudi.kallisch@t-online.de