



ZEICHNUNG ZUM NACHTRAG VOM 16.5.63 ZUM NEUBAU EINER GASTWIRTSCHAFT UND ERWEITERUNG DER WOHNUNG FÜR FRAU WWE. CHRISTEL RECKTENWALD IN MARPINGEN, BERSCHWEILERSTRASSE


GEZEICHNET VON *W. W. W. W.* M. 1:100
 DER BAUHERR *W. W. W. W.* DER VERANTW. BAULEITER UND ARCHITEKT:
 DIE NACHBARI *W. W. W. W.*
 DACHKONSTRUKTION IN HOLZ
 DACHNEIGUNG 12°
 DACHNEIGUNG 12°

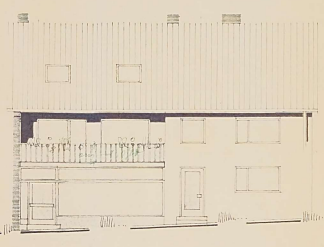


STRASSENANSICHT

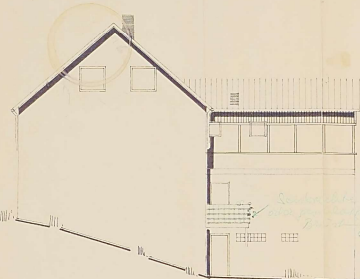


RECHTE SEITENANSICHT

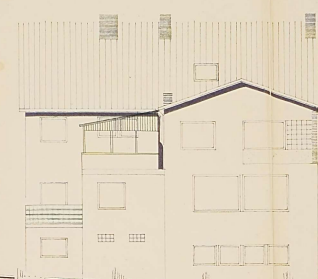


RÜCKANSICHT

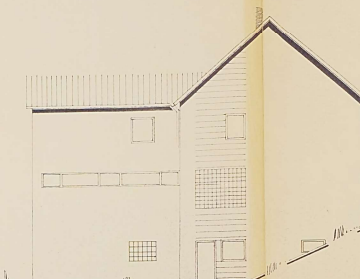


LINKE SEITENANSICHT

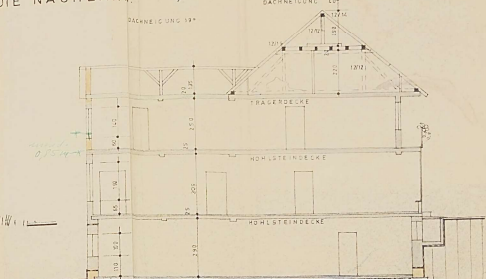


SCHNITT

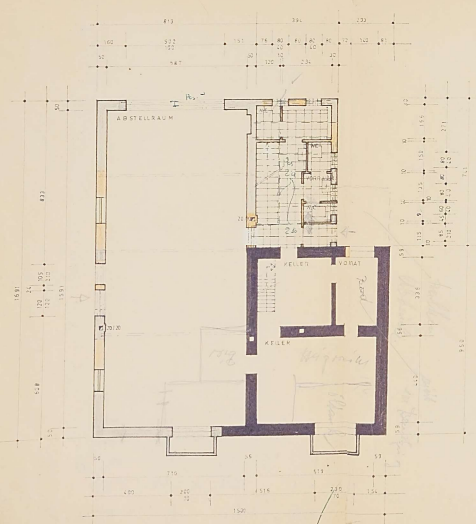


KELLERGEHOSS

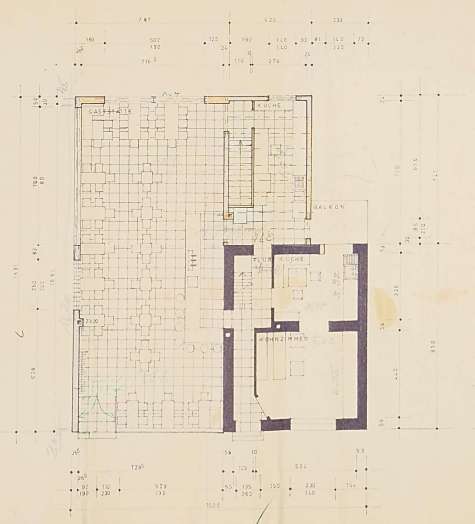

ERDGEHOSS

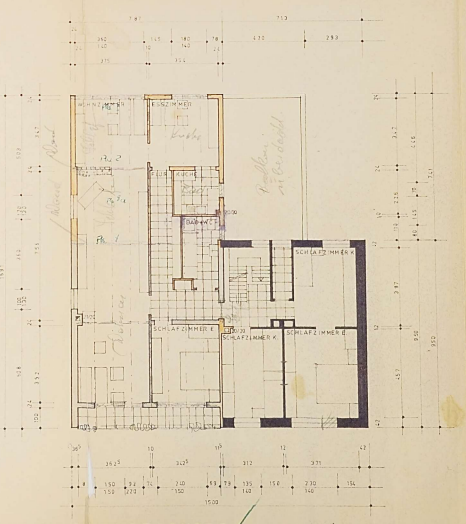

OBERGEHOSS

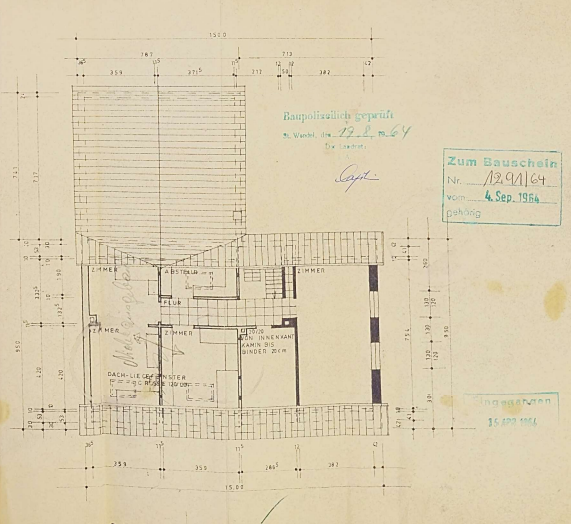

DACHGEHOSS

Zum Bauschein
 Nr. 1291/64
 vom 4. Sep. 1964
 Gehring

Indagieren
 15.000 1964

ER BAUHERR:

*Leckmann
Dorrenhöcher
Lohn Tiefbau*

DER VERANTW. BAULEITER
UND ARCHITEKT:


DACHKONSTRUKTION IN HOLZ

DACHEINDECKUNG IN WELLETERMIT

DACHNEIGUNG 40°


E NACHBARN:

DACHNEIGUNG 19°

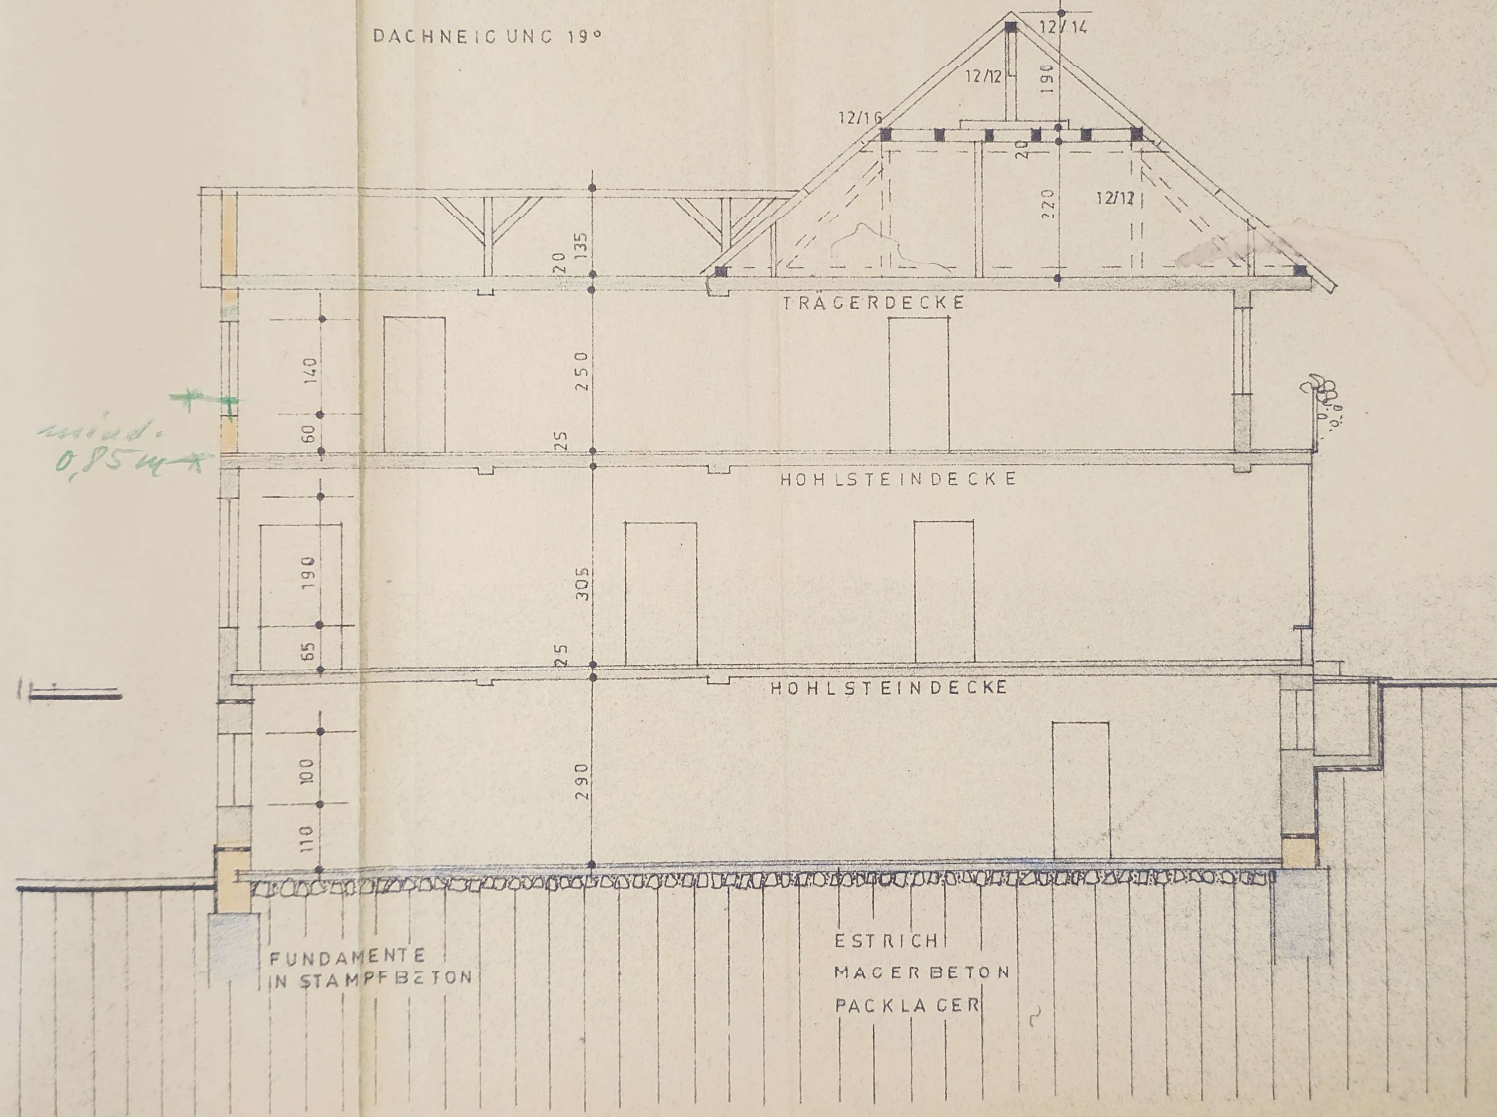


SCHNITT


*Signature Theodor
2.11.1911*

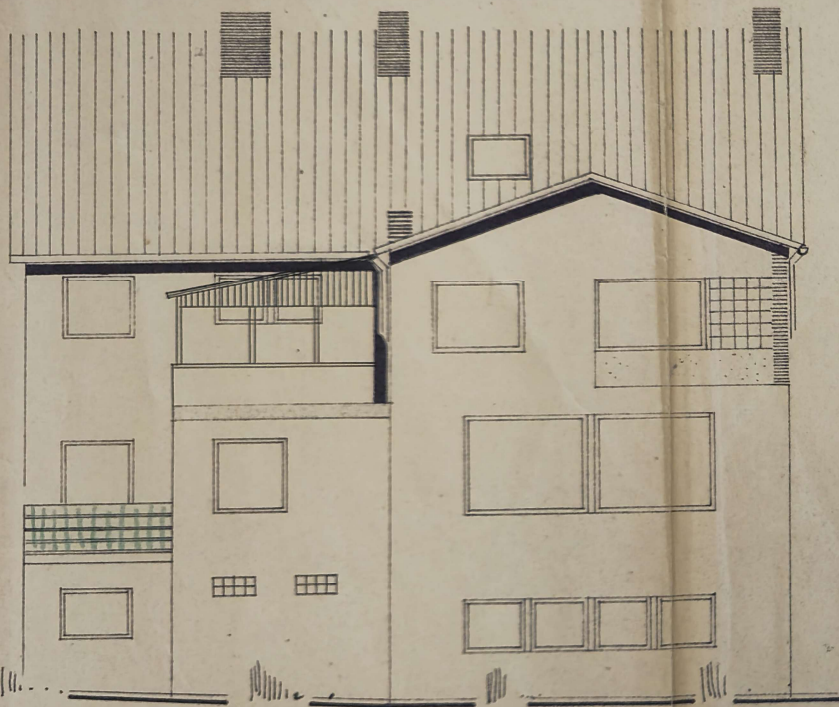


RÜCKANSICHT

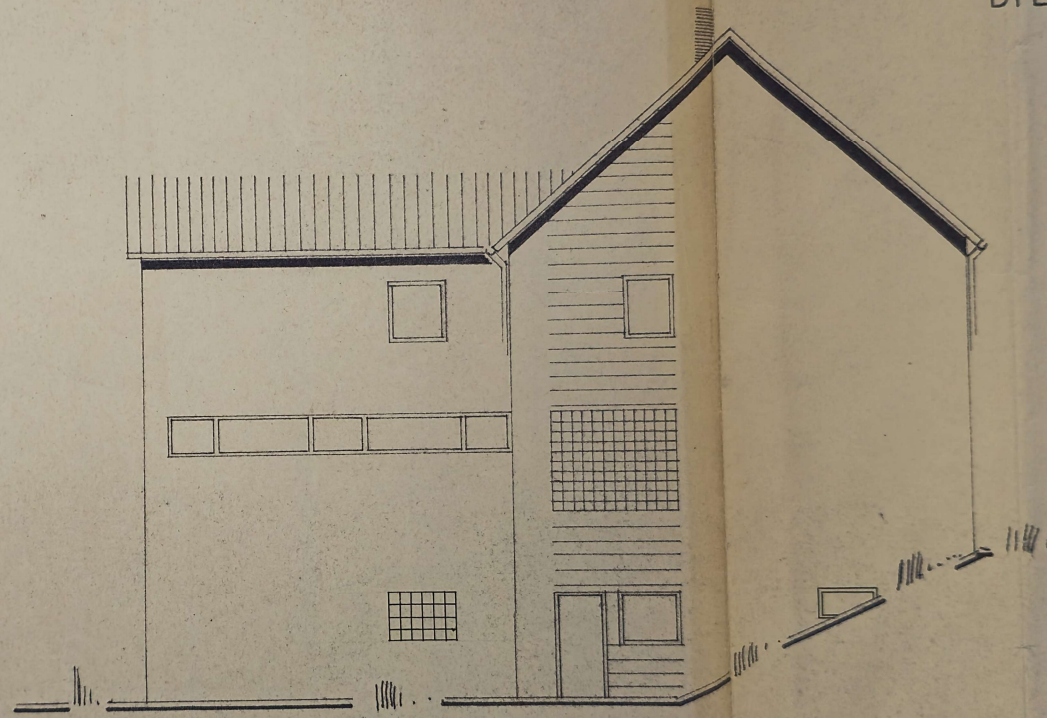

LINKE SEITENANSICHT

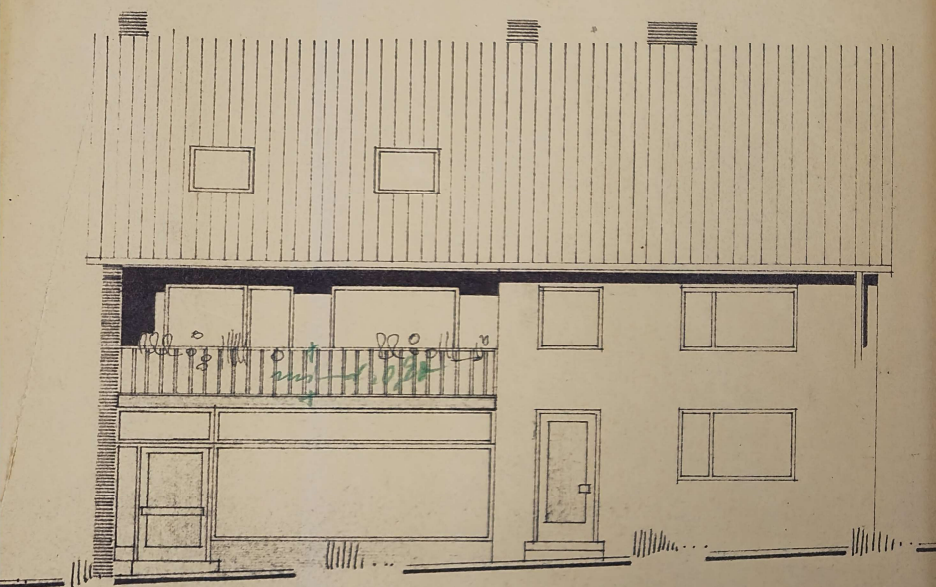

STRASSENANSICHT ✓

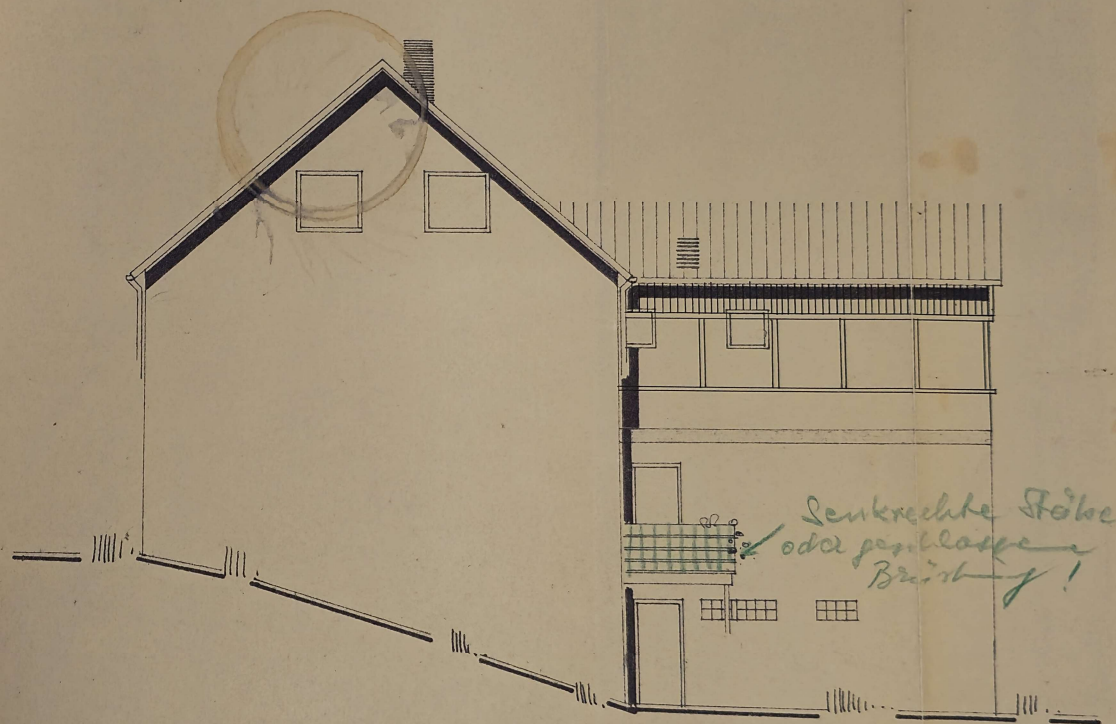

RECHTE SEITENANSICHT

Senkrechte Stöbe
oder perlose
Brüstung!