

MUNKES

Bettina-von-Arnim-Weg 3
76135 Karlsruhe


WE C36 - DG & Galerie

Wohnfläche

105.14 m²

1	Schlafzimmer	16.72 m ²
2	Küche	4.28 m ²
3	Badezimmer	4.12 m ²
4	Wohnzimmer	36.62 m ²
5	Loggia Nord	1.88 m ²
6	Dachterrasse	14.96 m ²
7	Loggia Süd	1.88 m ²
8	Galerie	24.68 m ²


Übersicht

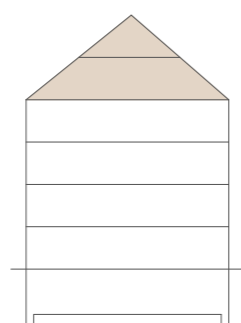

DG:



Galerie:

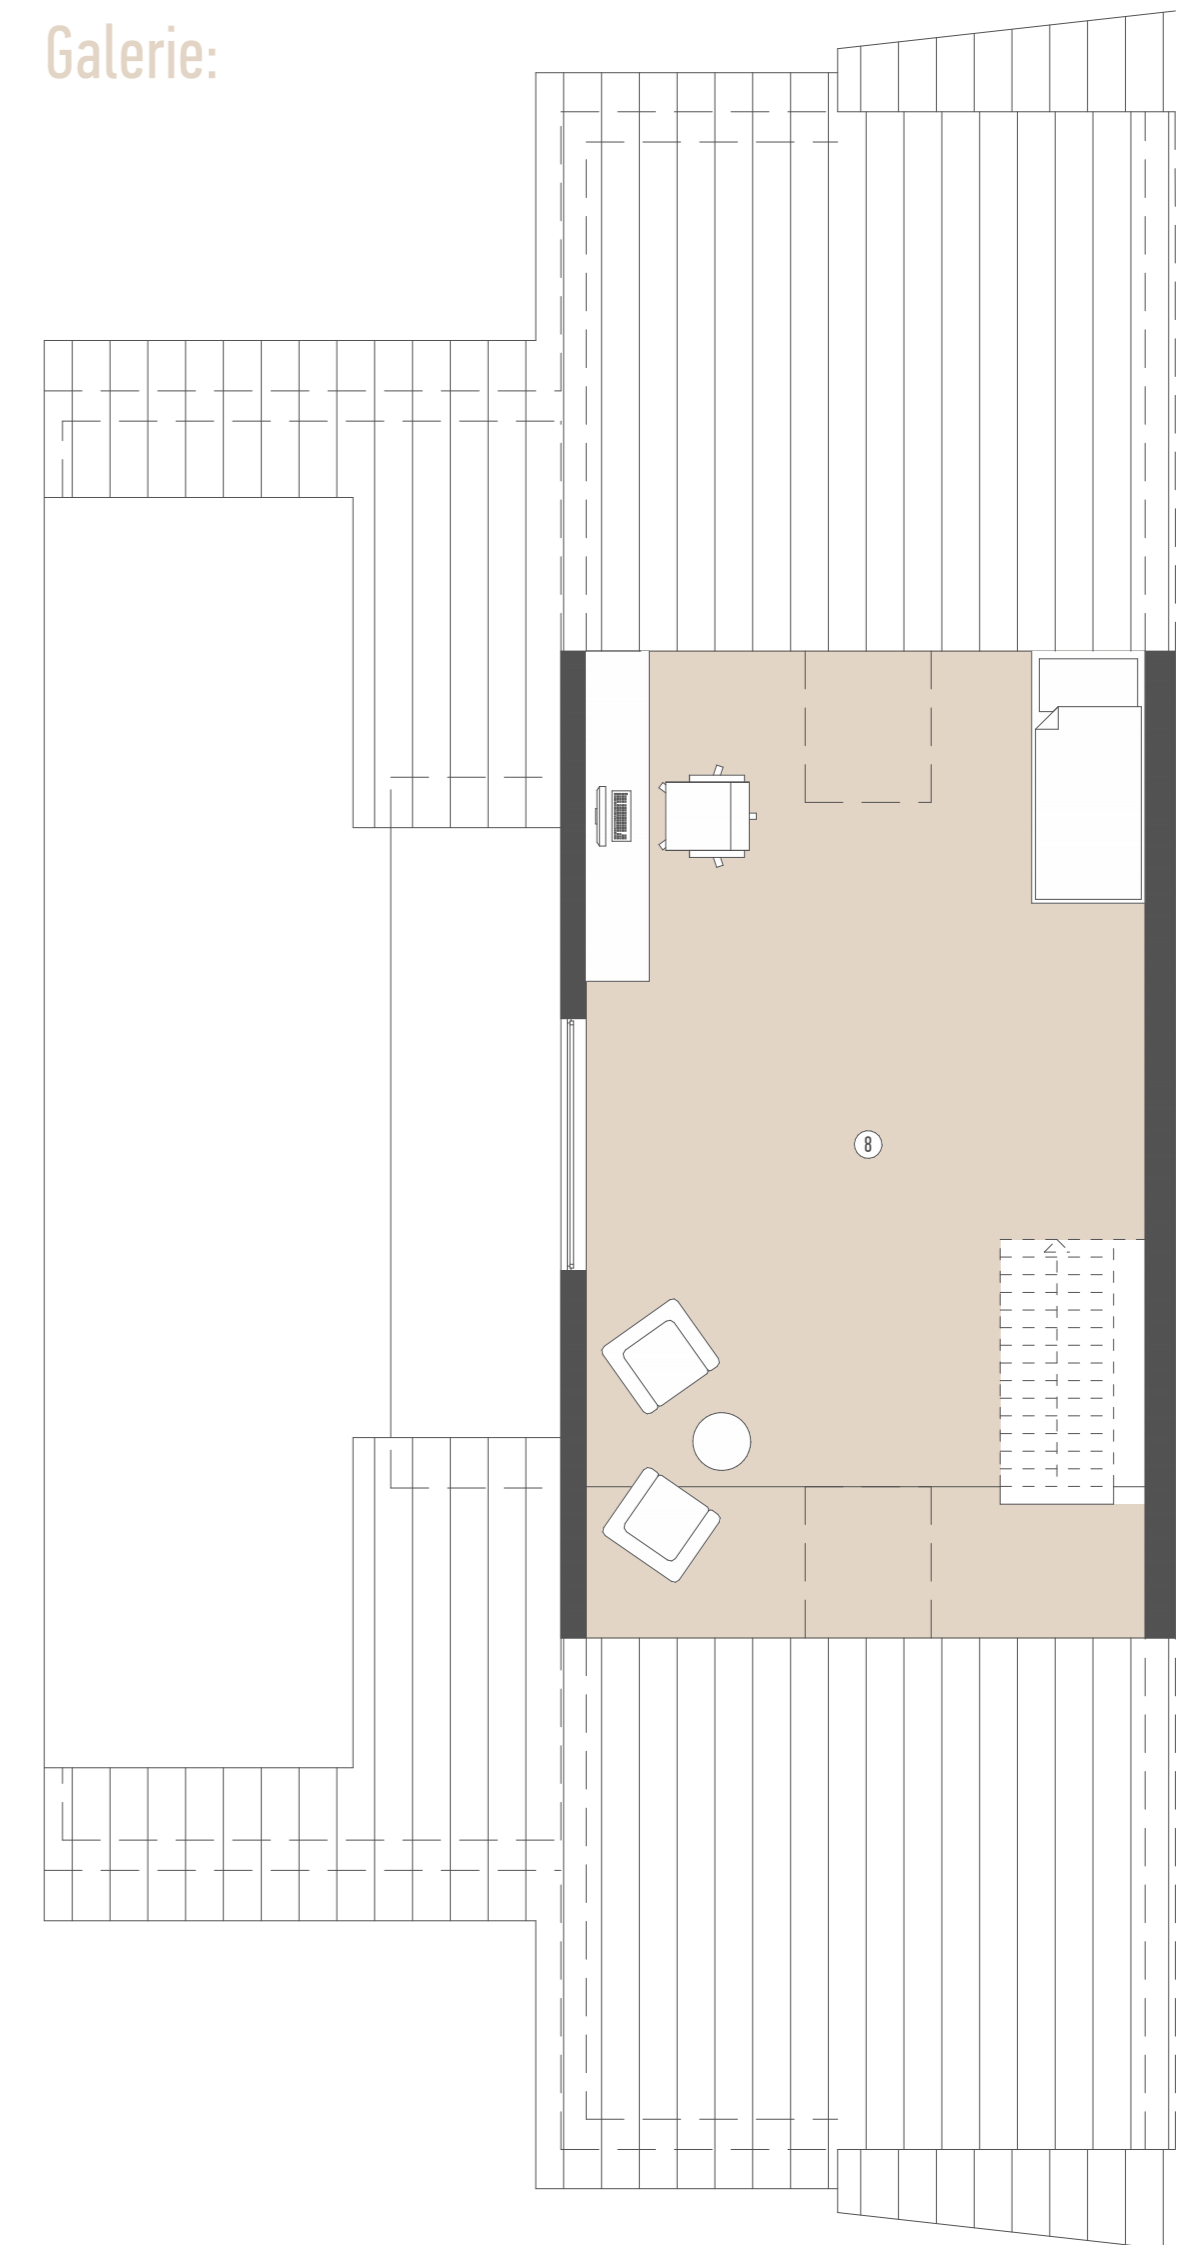

Die auf dem Plan dargestellte Möblierung ist schematisch und dient ausschließlich der Visualisierung. Der Grundriss wurde auf Grundlage der Bestandsunterlagen erstellt, diese Angaben wurden vor Ort nicht überprüft, eine Maßentnahme als verbindliche Grundlage ist nicht zulässig. Alle Informationen auf dem Plan sind eigenverantwortlich vor Ort zu prüfen.

A2 | M 1:60

