
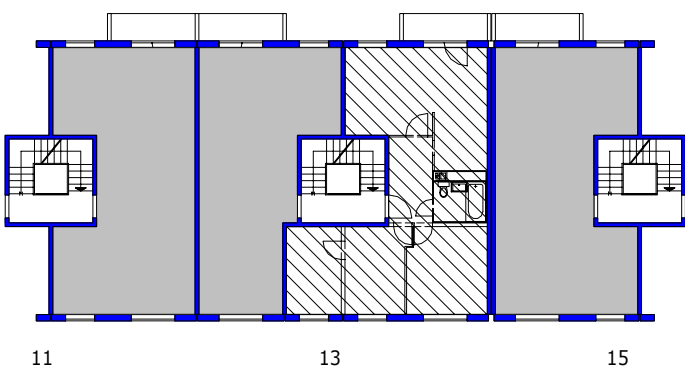


4-Zimmer-Wohnung 64,63 m²

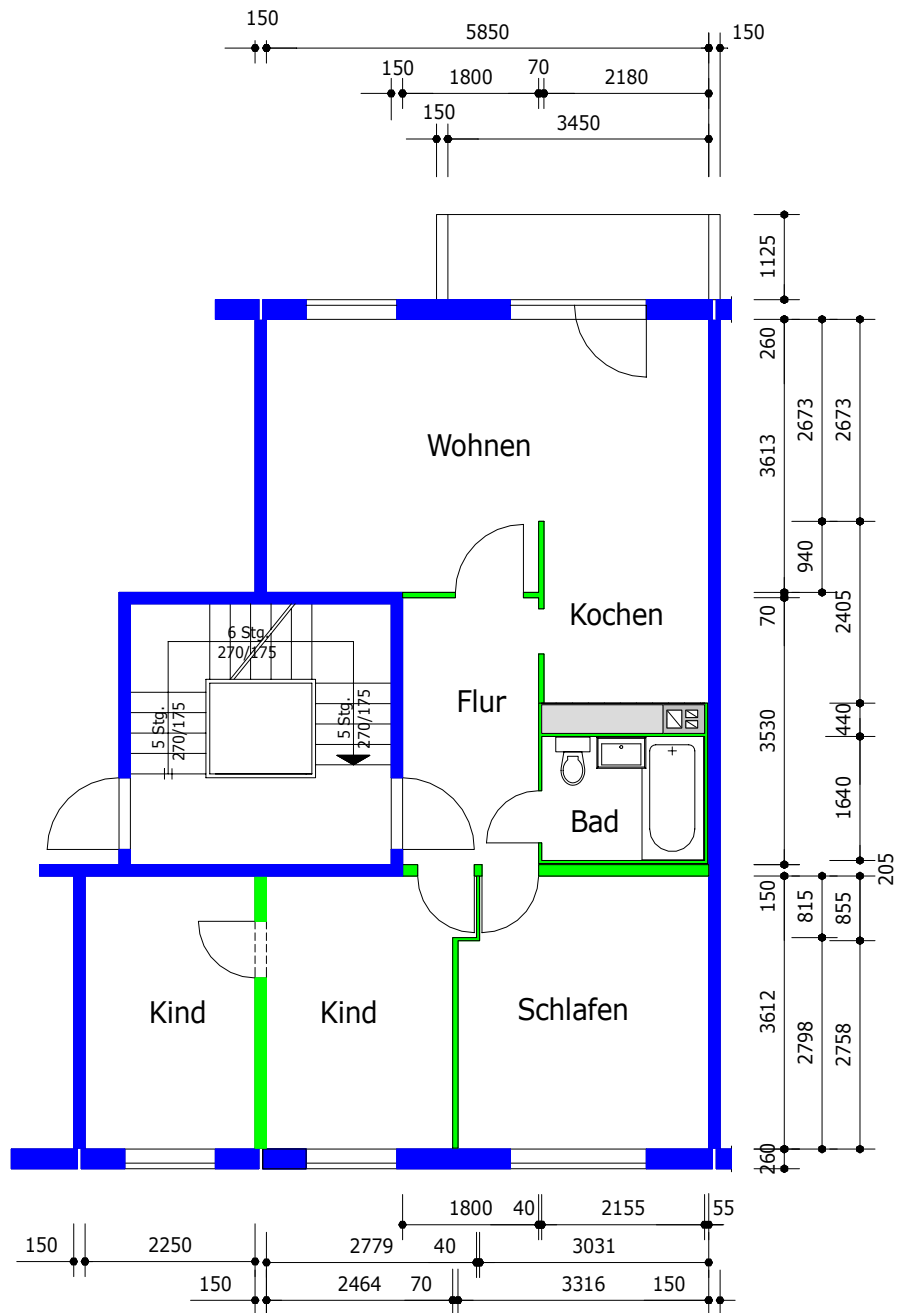

Maßangaben unverbindlich

	AWG Wohnungsbaugenossenschaft "Rennsteig" eG 98527 Suhl, Friedrich-König-Straße 11	Datum: 06/07
Objekt: Alexander-Gerbig-Straße 13 - 440/013/202		Maßstab: 1 : 100
Zeichnung: 4-Zimmer-Wohnung 1.Obergeschoss rechts		