
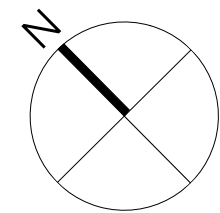


STUTTGART CITY-PULS

DESIGN IM HERZEN DER STADT

5 GEBÄUDE, 3 BÜROS,
2 LADENEINHEITEN,
61 WOHNUNGEN:
41 QM BIS 193 QM.
DAS MASSGESCHNEIDERTE
ZUHAUSE FÜR SIE.

1. UG – KELLER/TIEFGARAGE

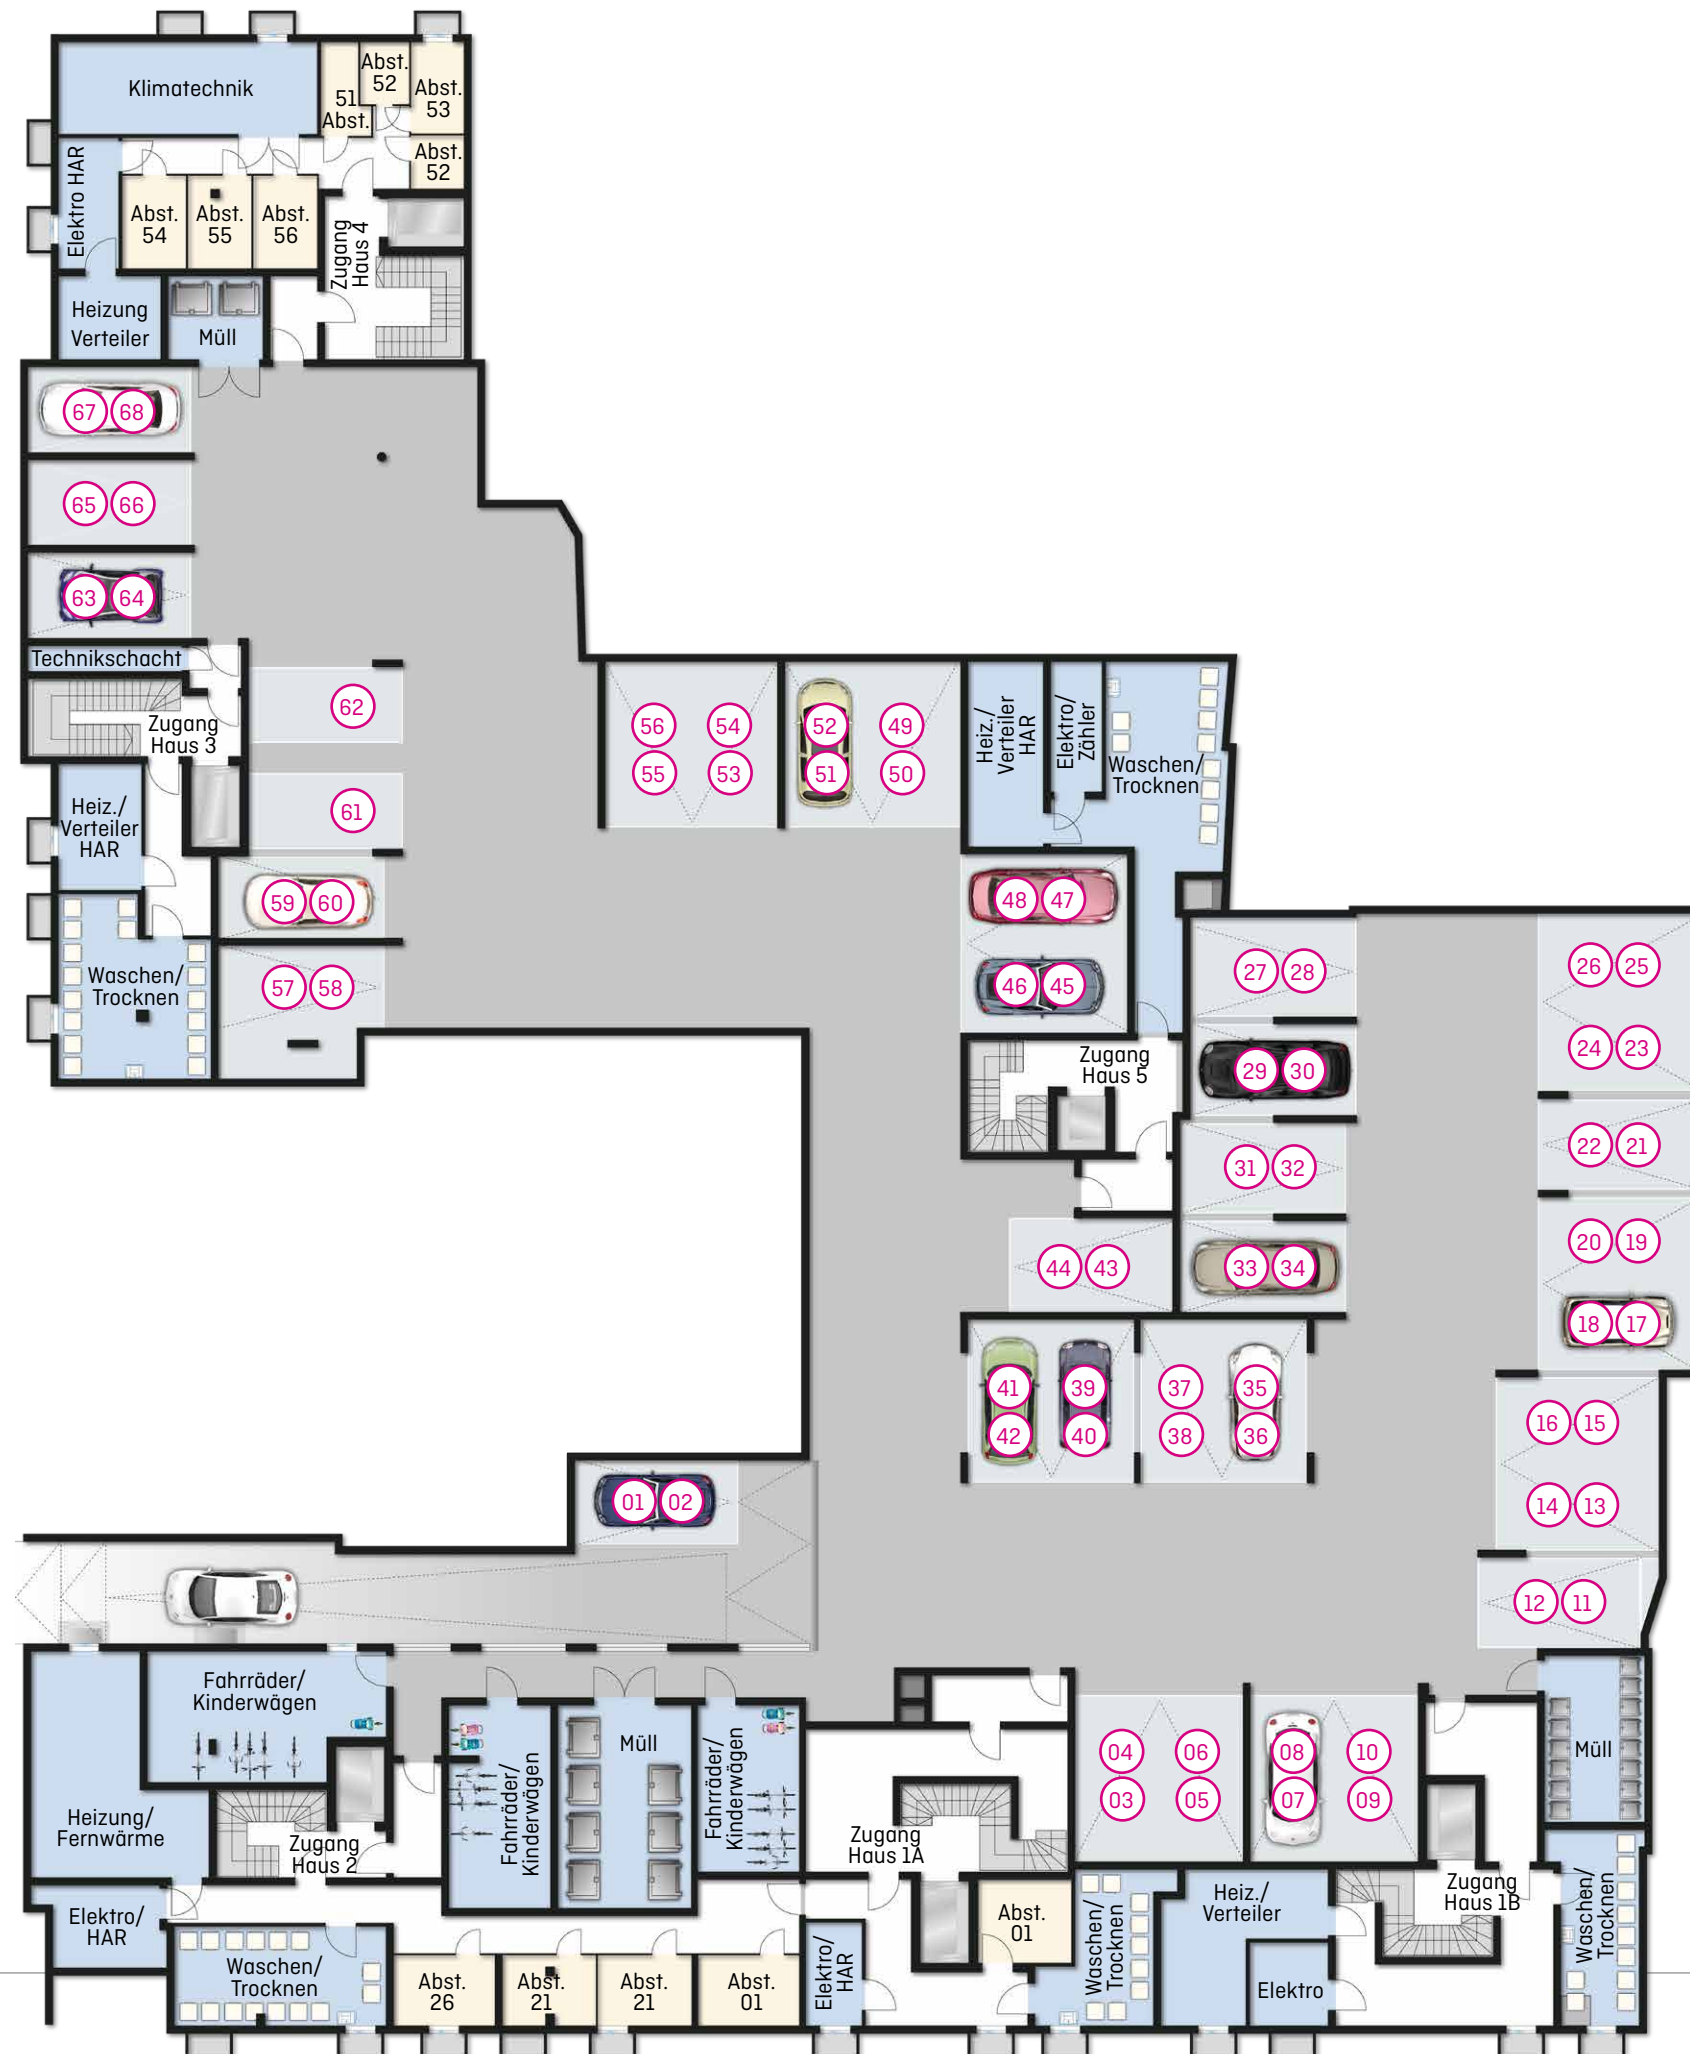

Unverbindliche Illustration.