


Ausführung erfolgt nachträgliche Änderungen zu zusätzlichen Kosten führen.

Bauherrn

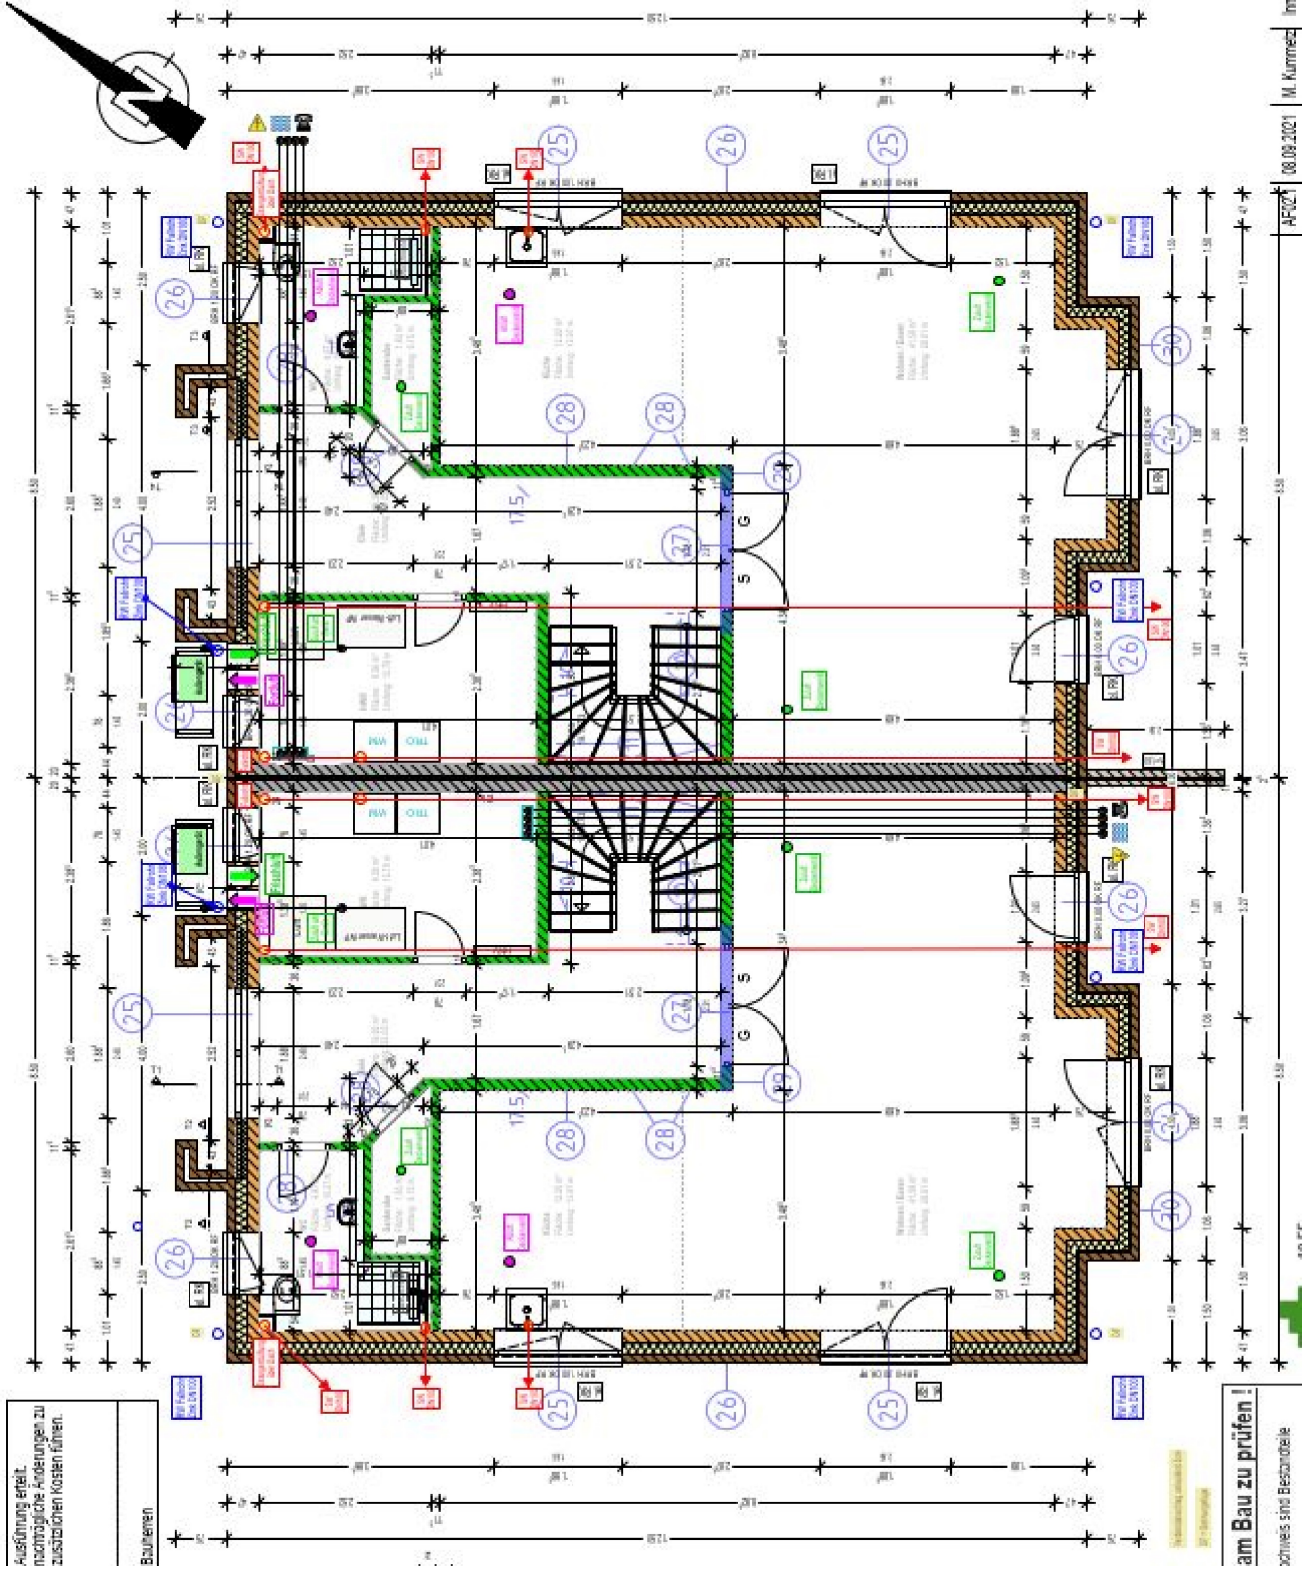

am Bau zu prüfen!

xtrives sind Bestandteile

an ec

1:50

AF/02

08.09.2021

M. Kummel

Innen