


30°
 DACHNEIGUNG
 BETONPANNEN NATURROT
 DACHDECKUNG
 DACHLÄTTUNG
 KONTERLÄTTUNG
 DACHPAPPE
 DACHSCHALUNG
 PFETTENDACHSTUHL
 NACH STATIK
 DACHSTUHL
 DACHAUFBAU

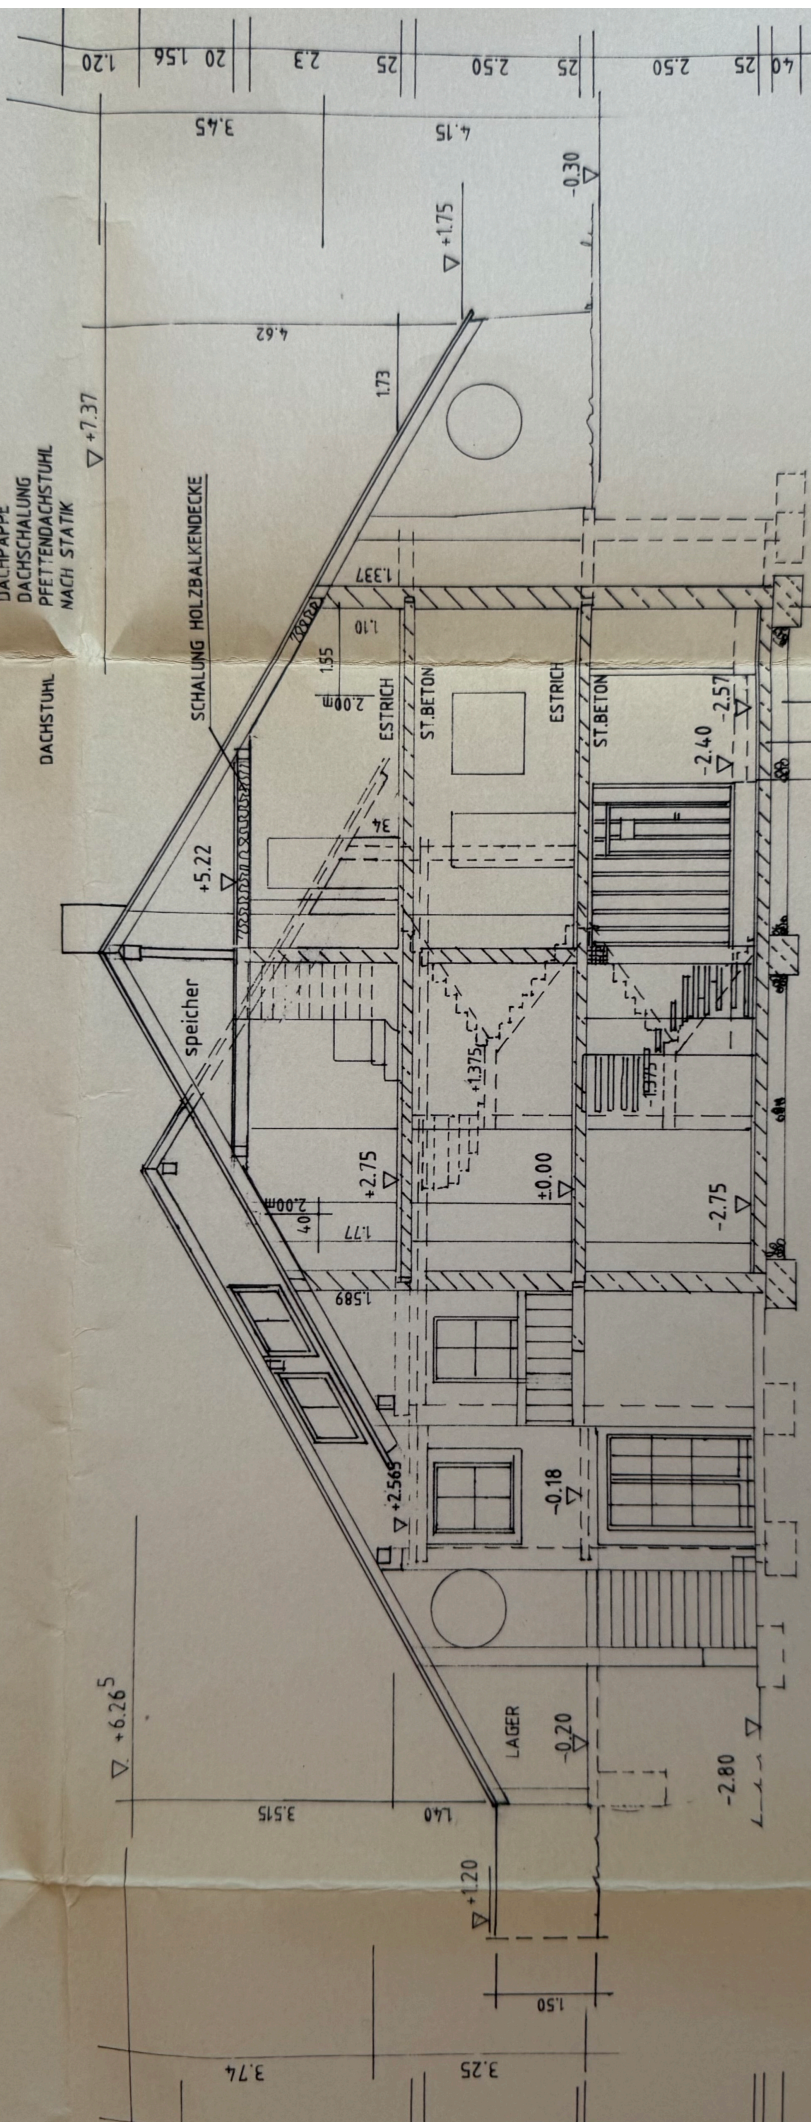

FUNDAMENTE UMLAUFEND
 KIESFILTER
 STAHLBETON
 ESTRICH

SCHNITT A-A