


# WOHNANLAGE RATSHERRENWEG

- 22 Eigentumswohnungen - 55252 Mainz-Kastel

WOHN   
BAU   
MAINZ

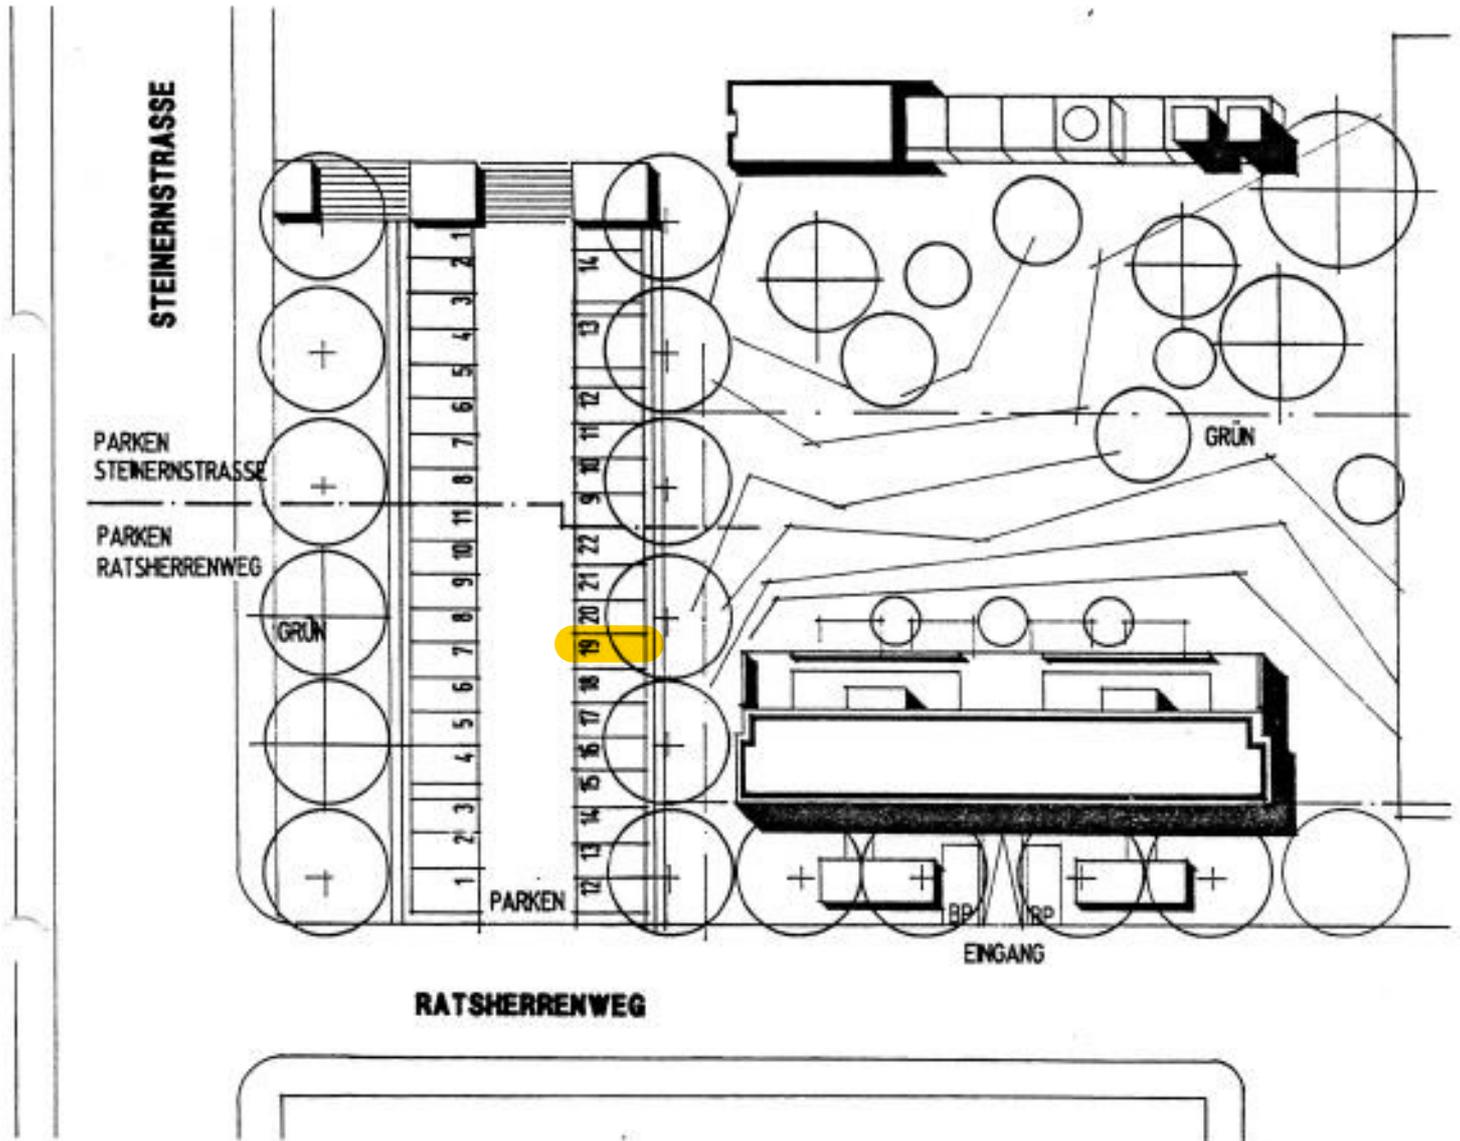

Stellplatz Nr. 19 neben dem Gebäude

Lageplan 1: 500