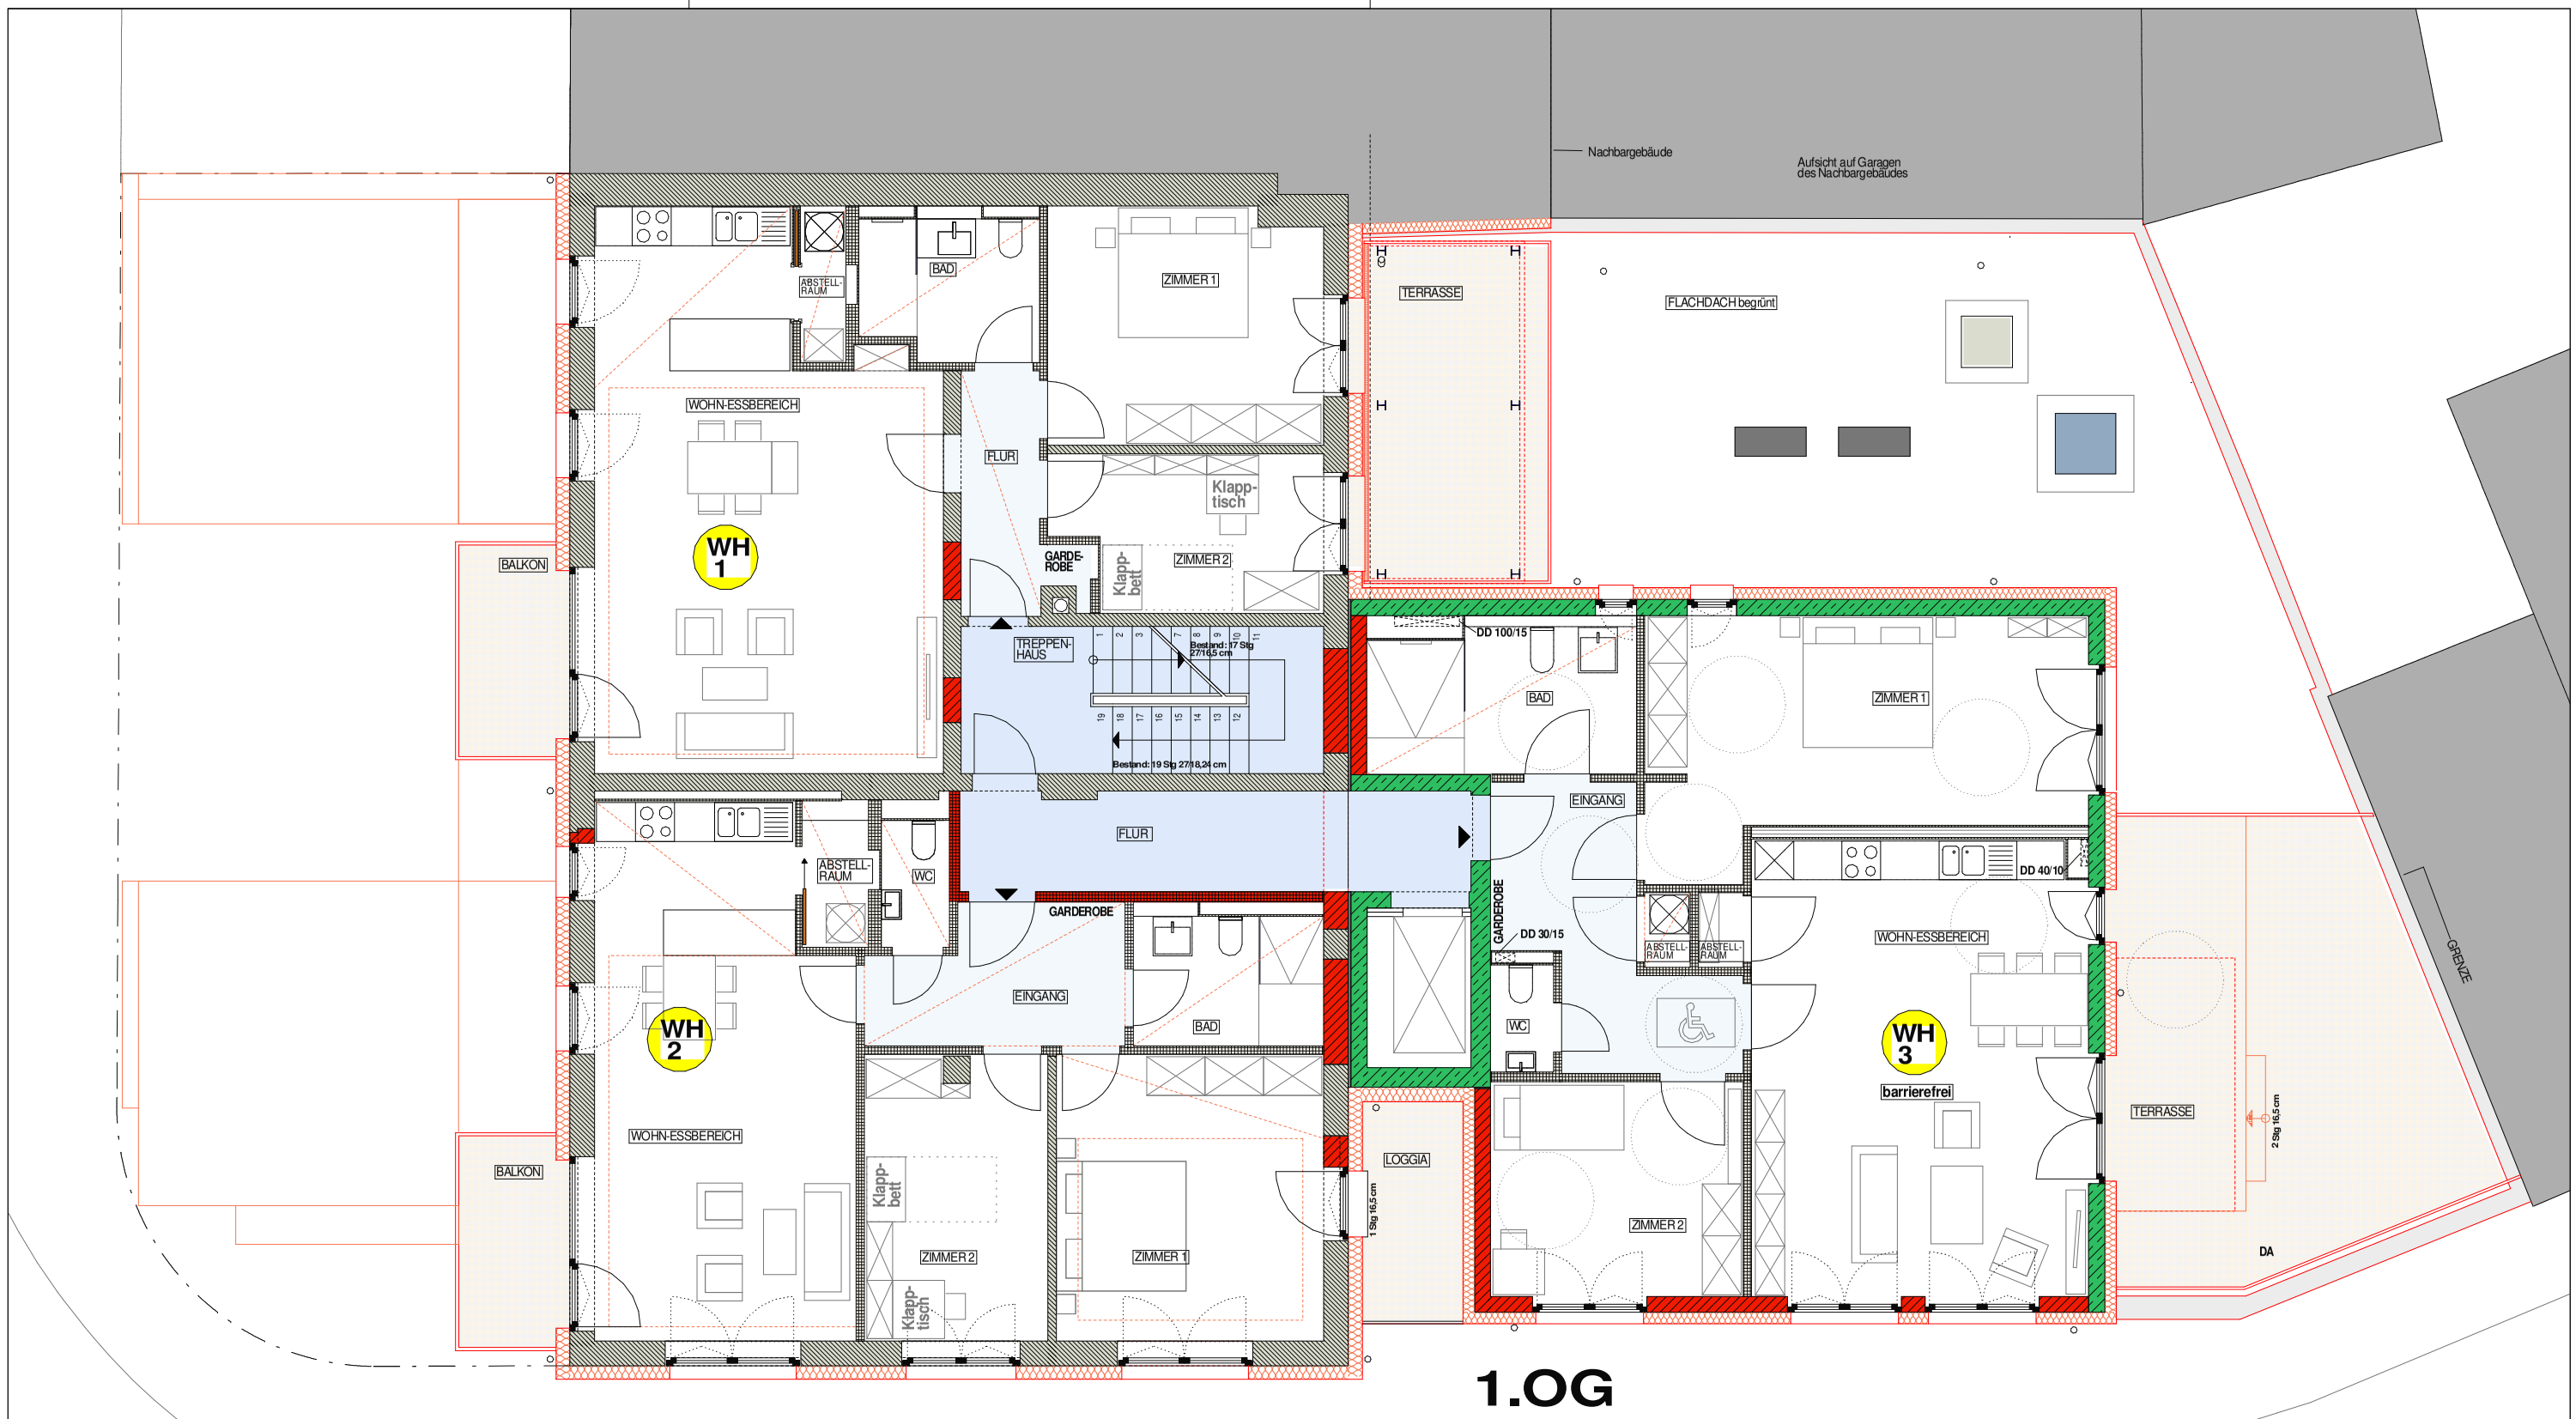

1.OG

ausführung

architekt

Werner Schaack VfA

54290 Trier, Südallee 43 Tel.: 0651/97578-0 Fax: 0651/97578-50
54332 Wasserliesch, In der Acht 11 Tel.: 06501/12094 Fax: 06501/16093

projekt

Sanierung und Erweiterung eines Mehrfamilienhauses
Ostallee 37, 54290 Trier

planinhalt

Grundriss 1. Obergeschoss

maßstab:	blattgröße:	bearbeitet:	datum:	blattnr.:
1 : 100	A3	Mittmann	17.11.2021	04