



Ostsee  
Hafen-  
Einfahrt

Garten

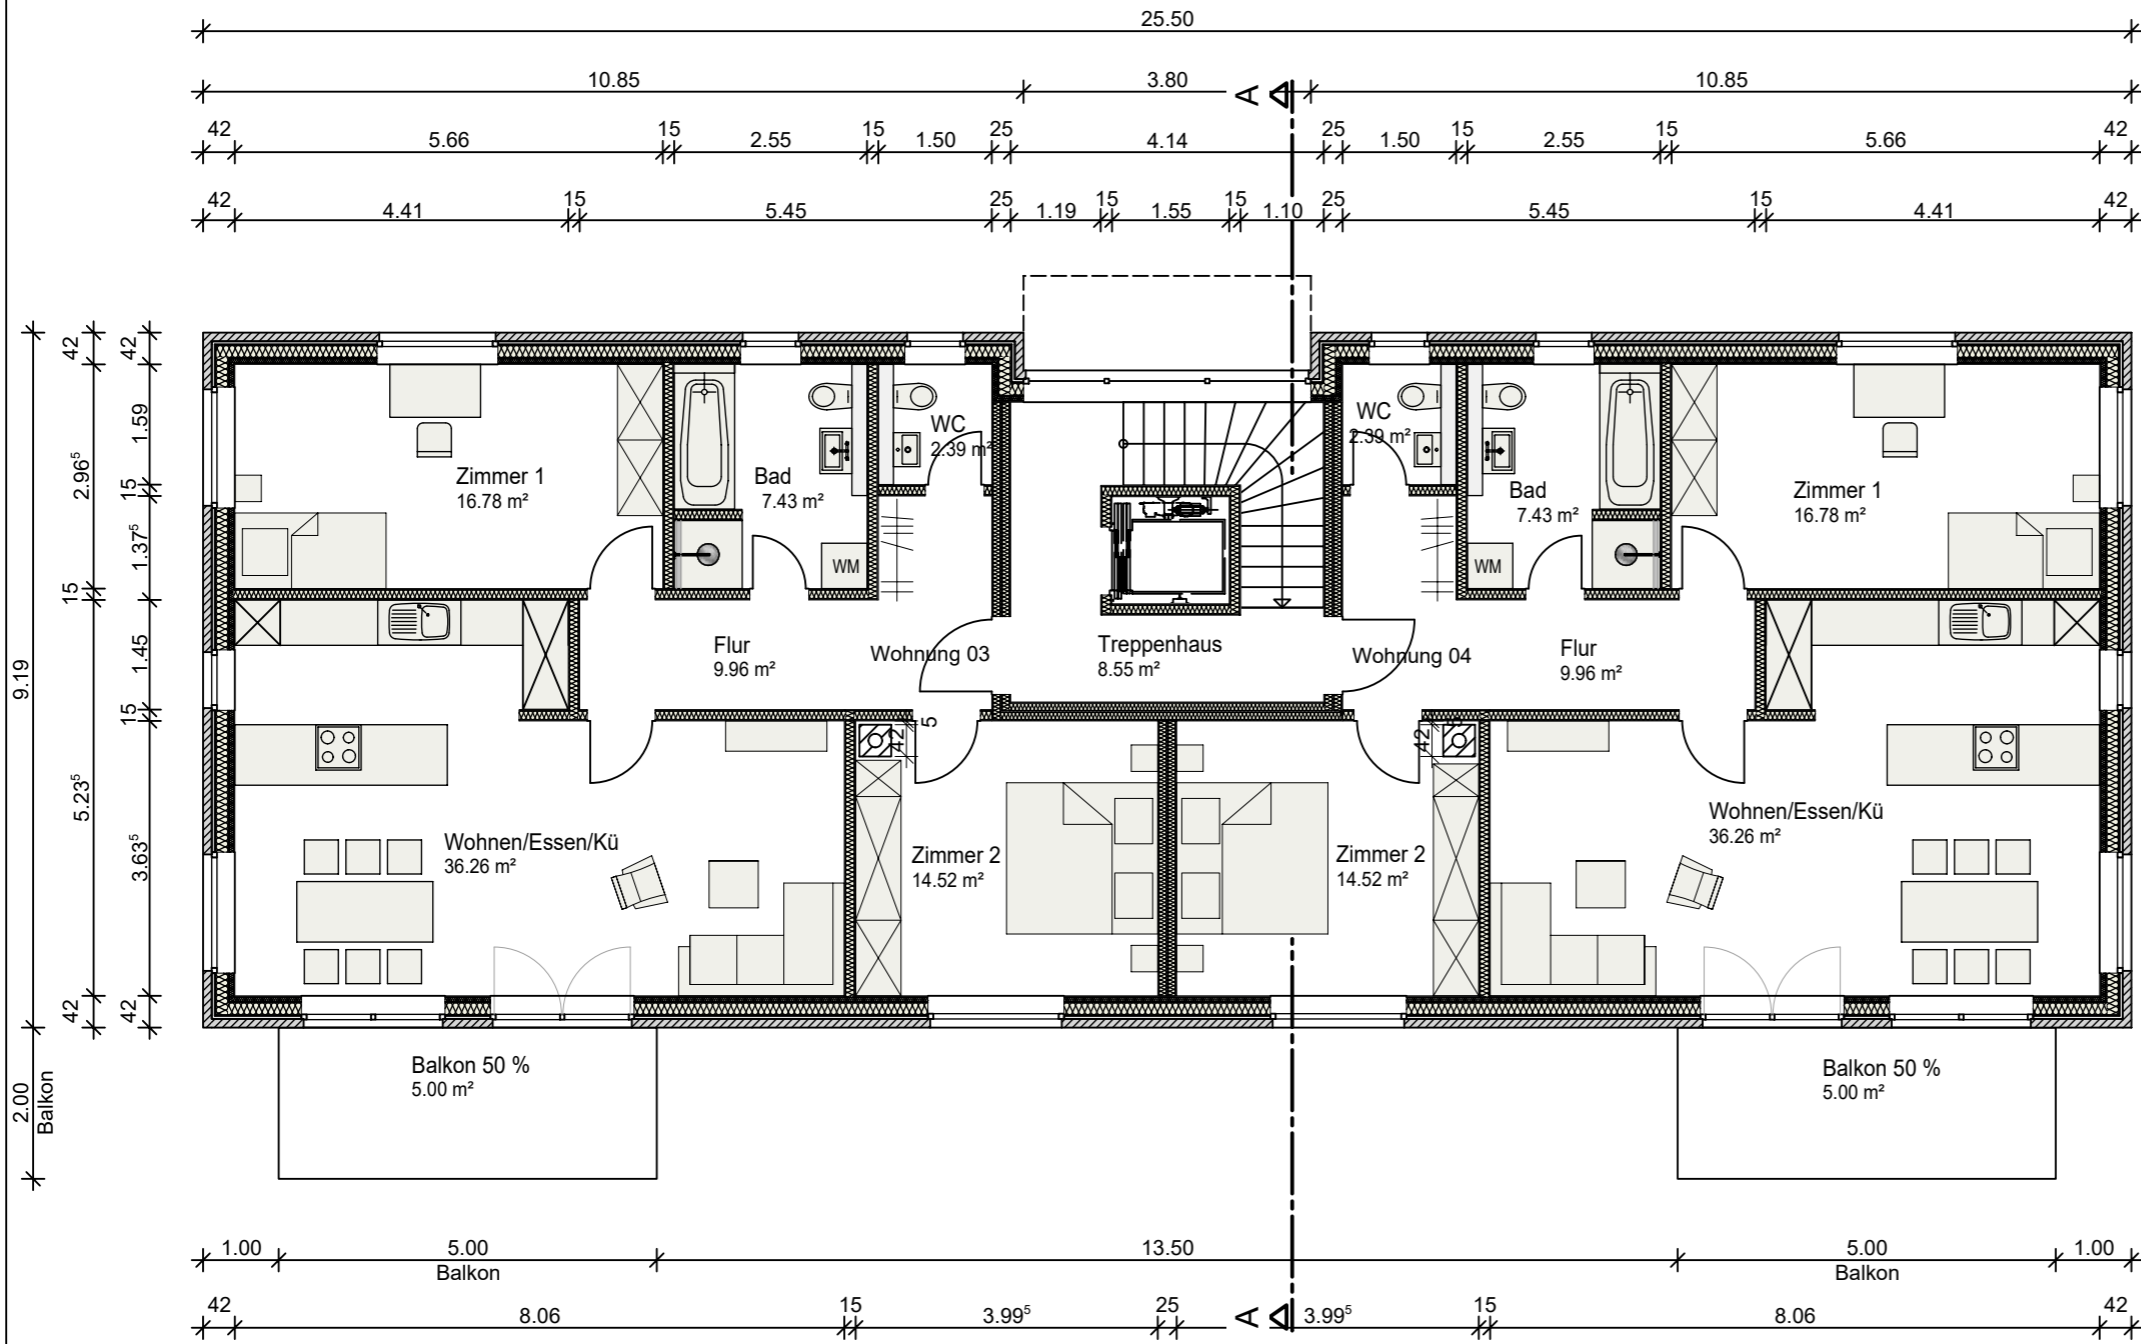

| Wohnfläche Räume        |                 |                      |                      |
|-------------------------|-----------------|----------------------|----------------------|
| Gemeinschaftsflächen OG |                 |                      |                      |
| G                       | Treppenhaus     | 8.55 m <sup>2</sup>  | 8.55 m <sup>2</sup>  |
| Wohnung 03              |                 |                      |                      |
| 03-01                   | Flur            | 9.96 m <sup>2</sup>  |                      |
| 03-02                   | WC              | 2.39 m <sup>2</sup>  |                      |
| 03-03                   | Bad             | 7.43 m <sup>2</sup>  |                      |
| 03-04                   | Zimmer 1        | 16.78 m <sup>2</sup> |                      |
| 03-05                   | Zimmer 2        | 14.52 m <sup>2</sup> |                      |
| 03-06                   | Wohnen/Essen/Kü | 36.26 m <sup>2</sup> |                      |
| 03-07                   | Balkon 50 %     | 5.00 m <sup>2</sup>  | 92.34 m <sup>2</sup> |
| Wohnung 04              |                 |                      |                      |
| 04-01                   | Flur            | 9.96 m <sup>2</sup>  |                      |
| 04-02                   | WC              | 2.39 m <sup>2</sup>  |                      |
| 04-03                   | Bad             | 7.43 m <sup>2</sup>  |                      |
| 04-04                   | Zimmer 1        | 16.78 m <sup>2</sup> |                      |
| 04-05                   | Zimmer 2        | 14.52 m <sup>2</sup> |                      |
| 04-06                   | Wohnen/Essen/Kü | 36.26 m <sup>2</sup> |                      |
| 04-07                   | Balkon 50 %     | 5.00 m <sup>2</sup>  | 92.34 m <sup>2</sup> |

|   |             |  |
|---|-------------|--|
| Bauvorlage:   |             | Dipl. Ing.   |
|  |             | <b>HARM HOFFMANN</b><br>Vor dem Kremper Tor 16, 23730 Neustadt<br>Tel. 04561/7140890 Fax 7140868<br>kontakt@harm-hoffmann.de |
|   |             |  |
| BV-Nr.  | BAUANTRAG   | Datum:   |
| -   | H. Hoffmann | 04.10.2016   |
| Datum:  | Gez.:       | Änderungen:  |
| 04.10.2016  | KS          | -  |
| 04.11.2020  | GK          | Änderungen gem. Mail vom 02.11.2020  |
| 02.12.2020  | GK          | wohnflächen  |

|  |                  |              |
|--|------------------|--------------|
| Bauvorhaben:<br>Neubau eines Mehrfamilienhauses<br>mit 5 Wohneinheiten<br>Am Heisterbusch 33<br>23730 Neustadt in Holstein |                  |              |
| Bauherr:<br>Stefanie Hoffmann<br>Am Heisterbusch 28<br>23730 Neustadt in Holstein  |                  |              |
| Freigabe:  |                  |              |
| Grundriss OG   | Maßstab<br>1:100 | Blatt<br>510 |