


Nachbar Fam. Weidner Nr. 342

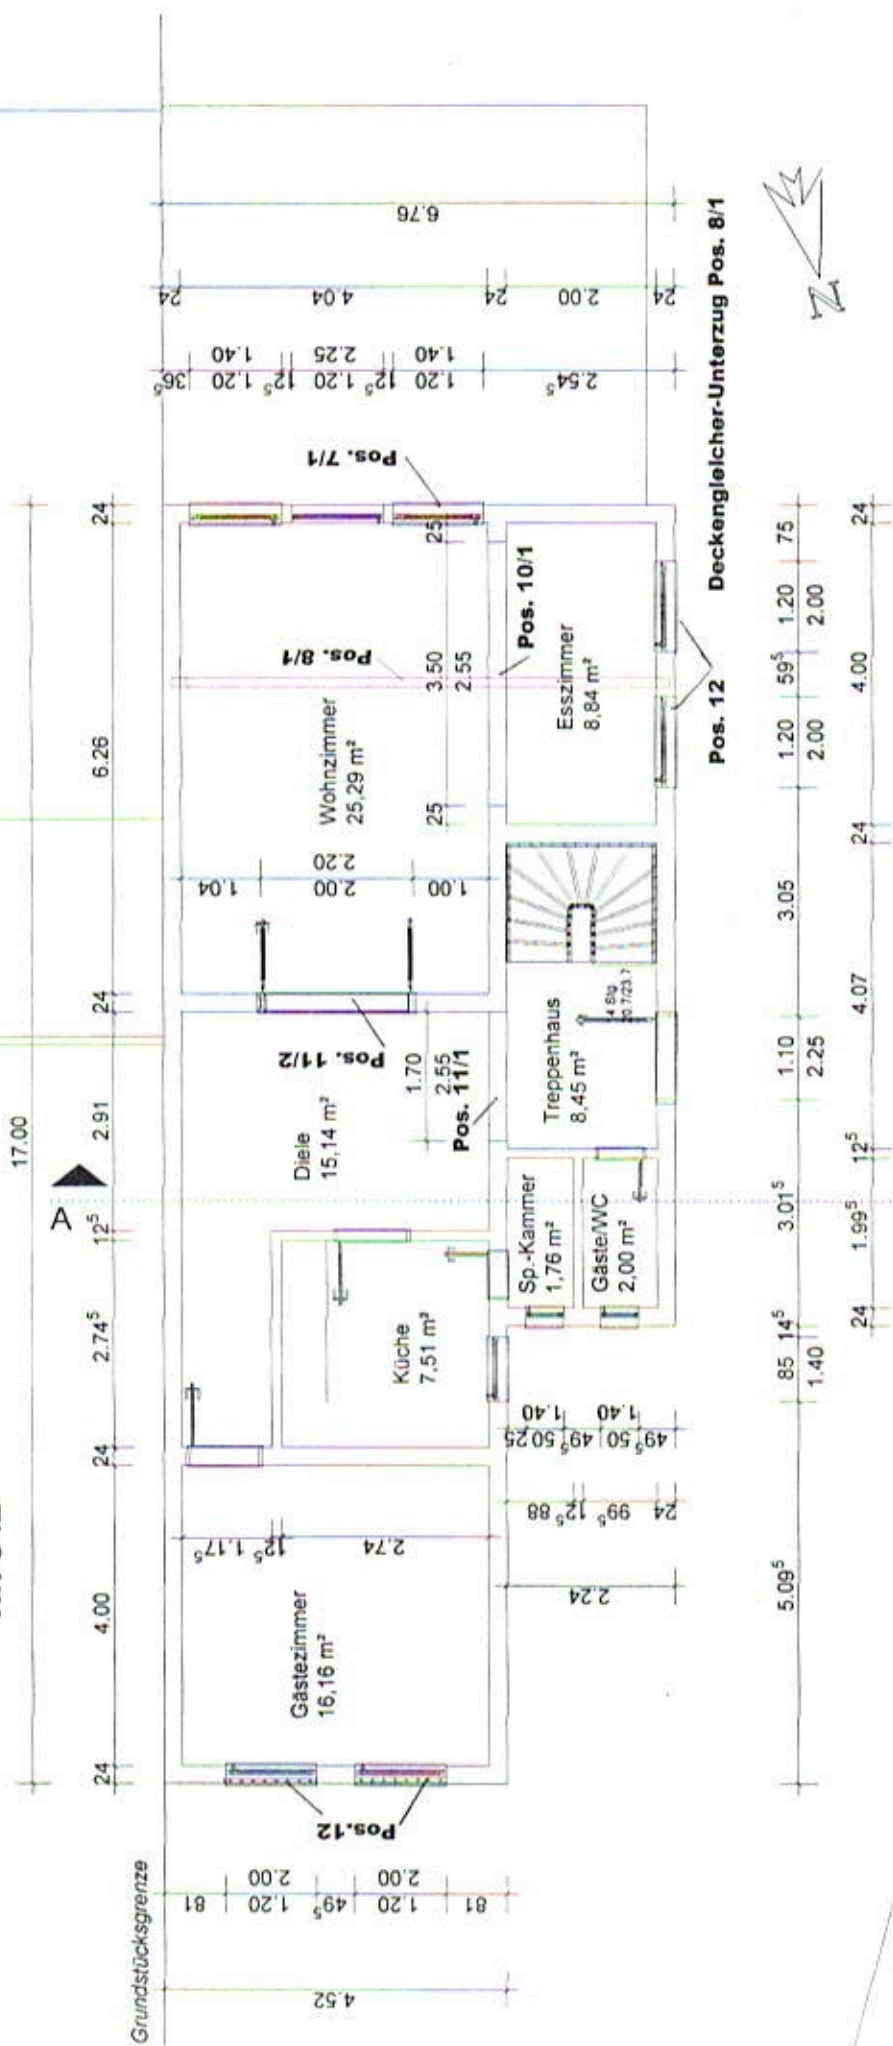

Positioneplan Nr.2

Projekt:	Wiederaufbau des Wohnhauses
Bauherr:	15537 Erkner, Beuststraße 5A
Architekt:	Frau Andrea Moser
Datename:	10318 Berlin, Hasensprung 1
Maßstab:	Dipl.-Ing. (FH) Rolf Fenchel
	10315 Berlin, Rhinstraße 4, Tel. 030/51069966
	Wiederaufbau der Wohnfläche Entwurf II
	Datum: 15.03.2003
	Erdgeschoss

Nachbar Flurstück Nr. 340