


Ansicht Süden




Ansicht Osten

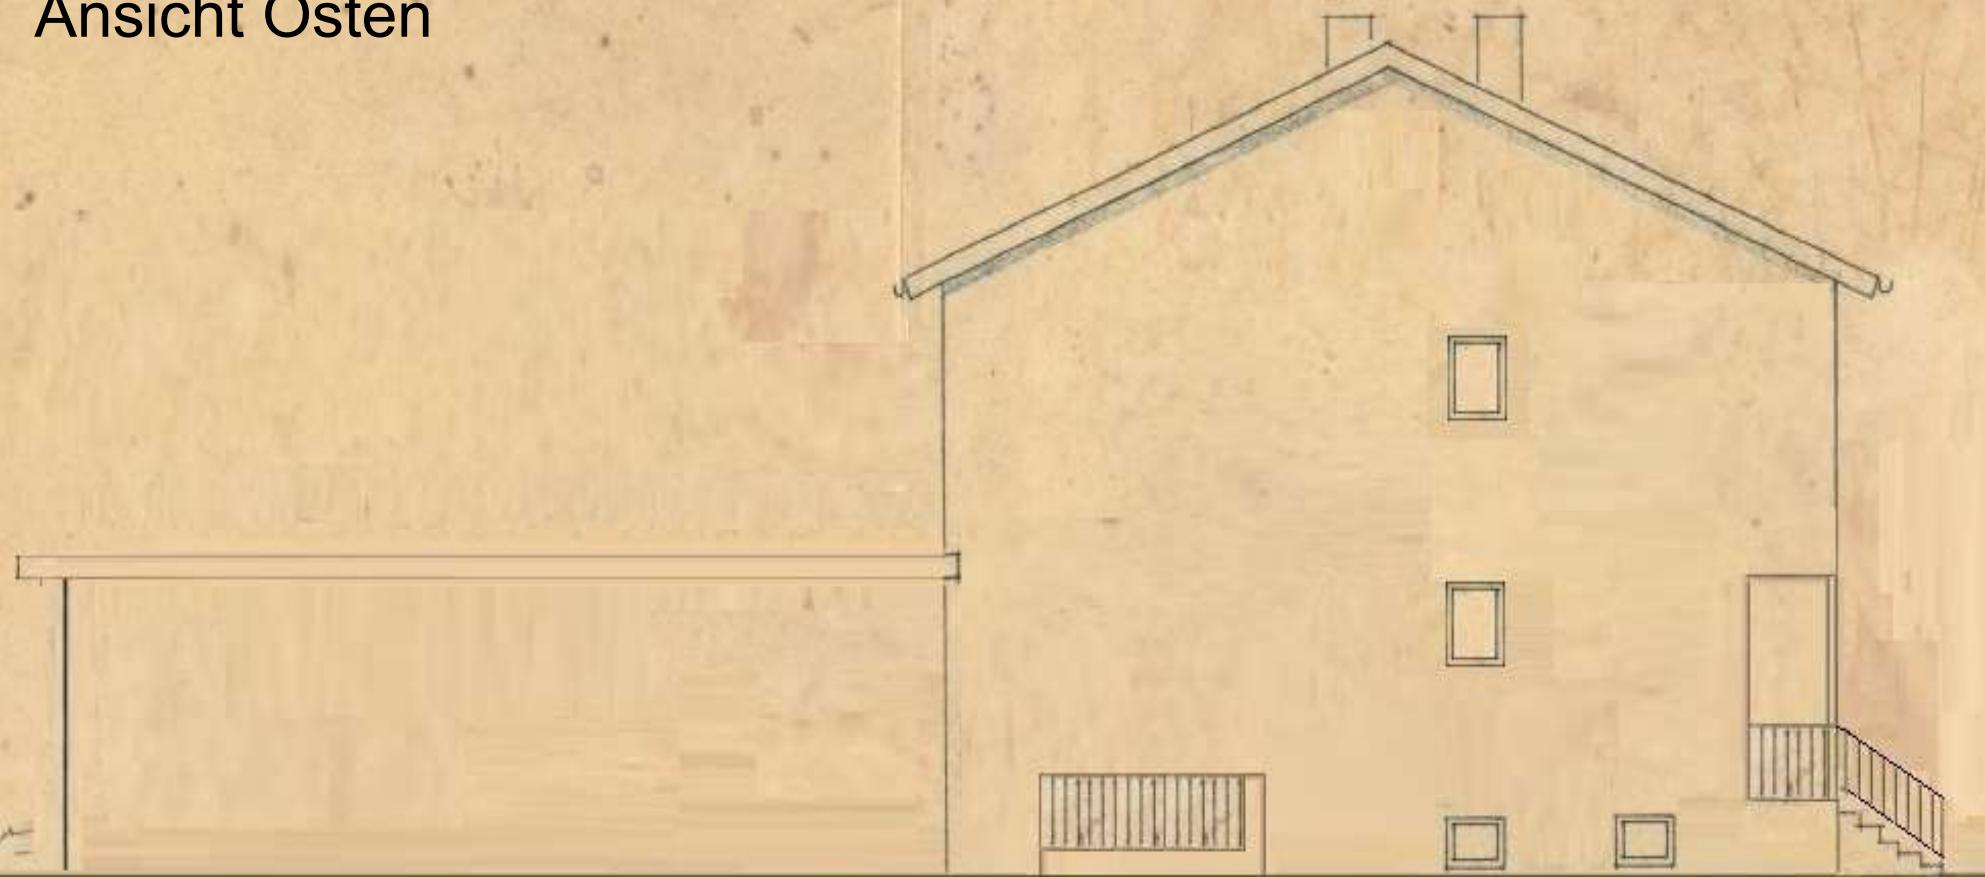


Ansicht Westen



Ansicht Norden

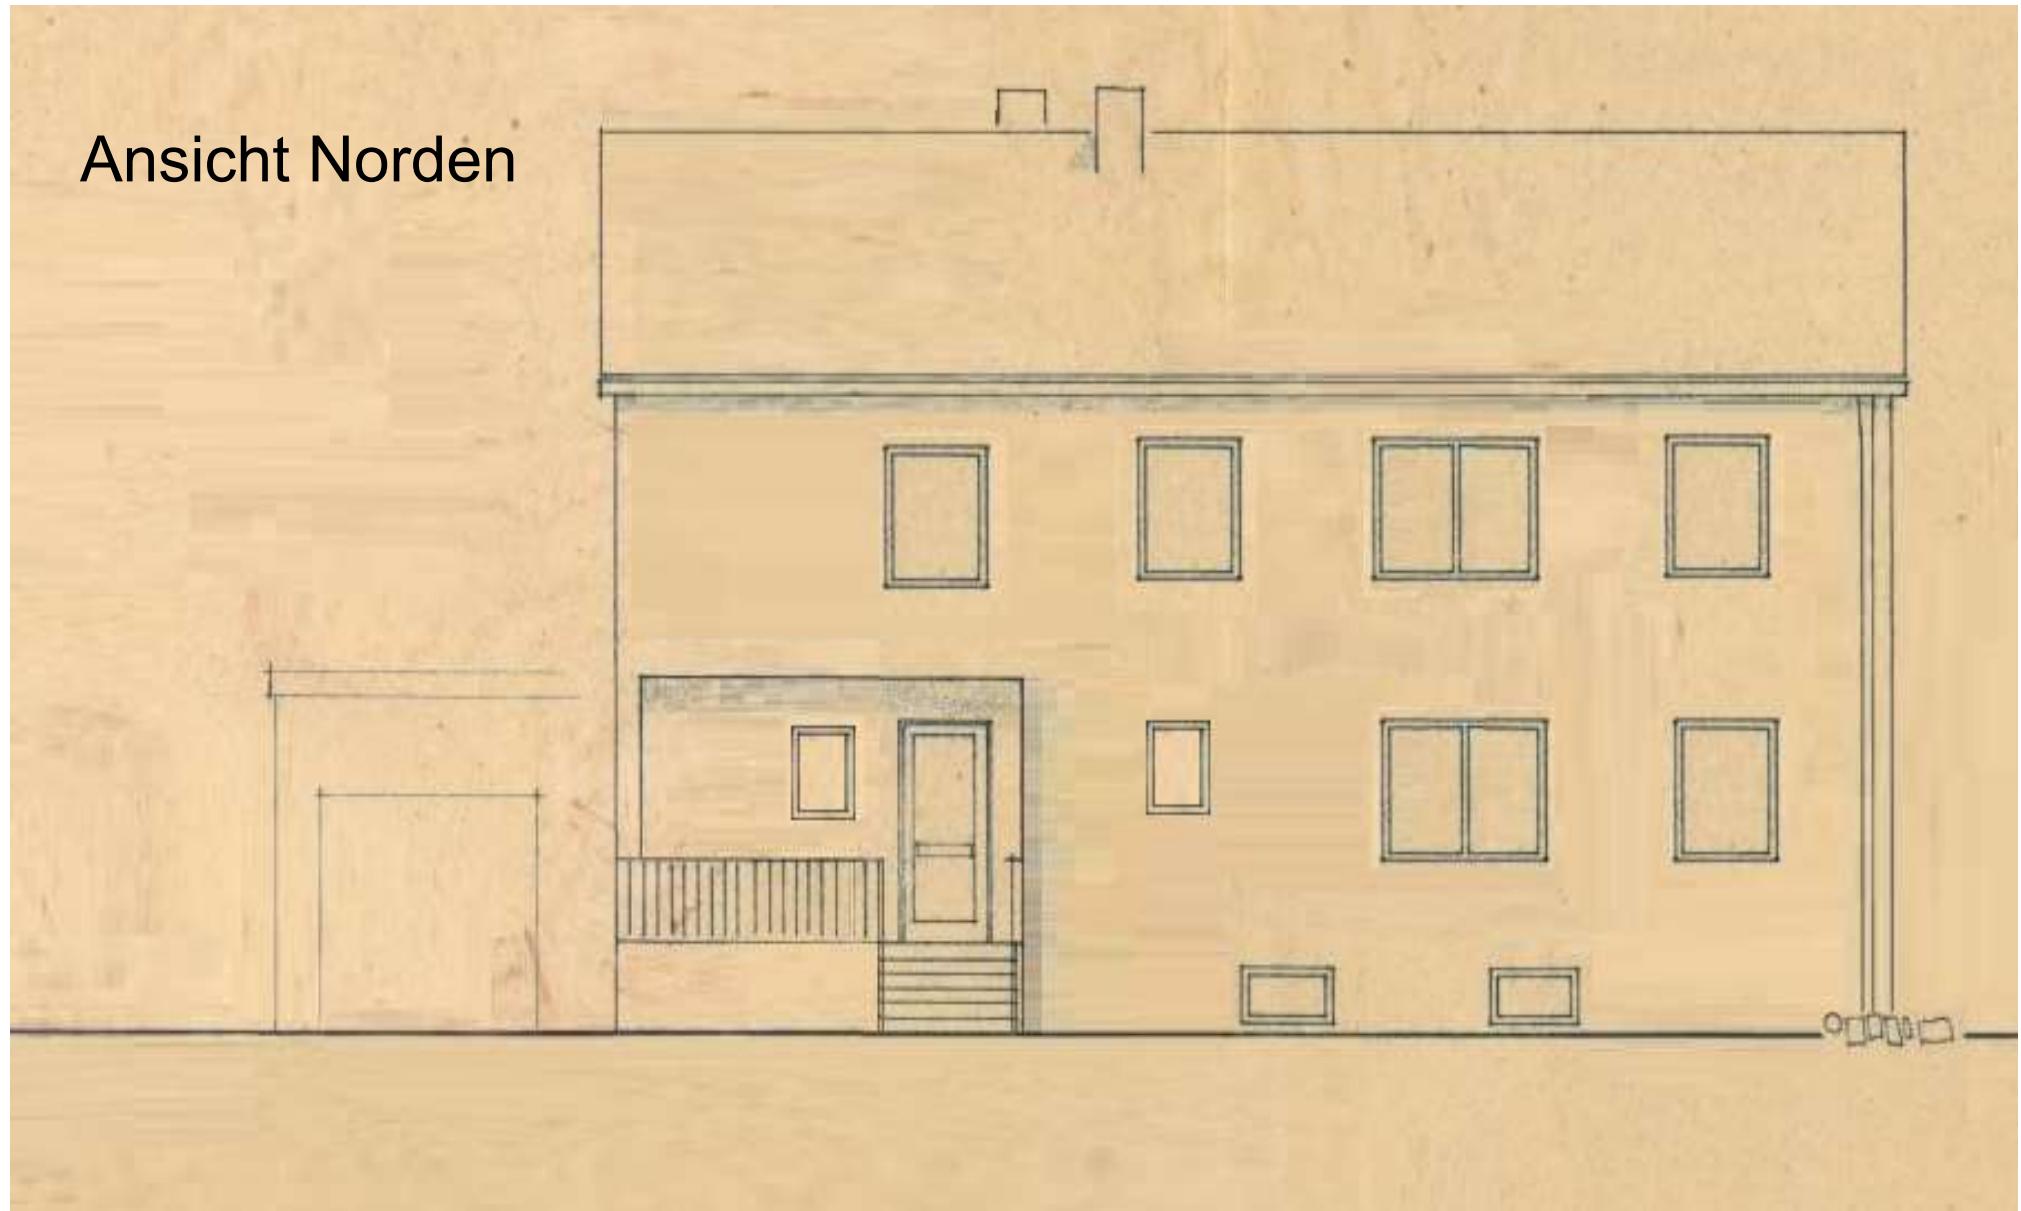

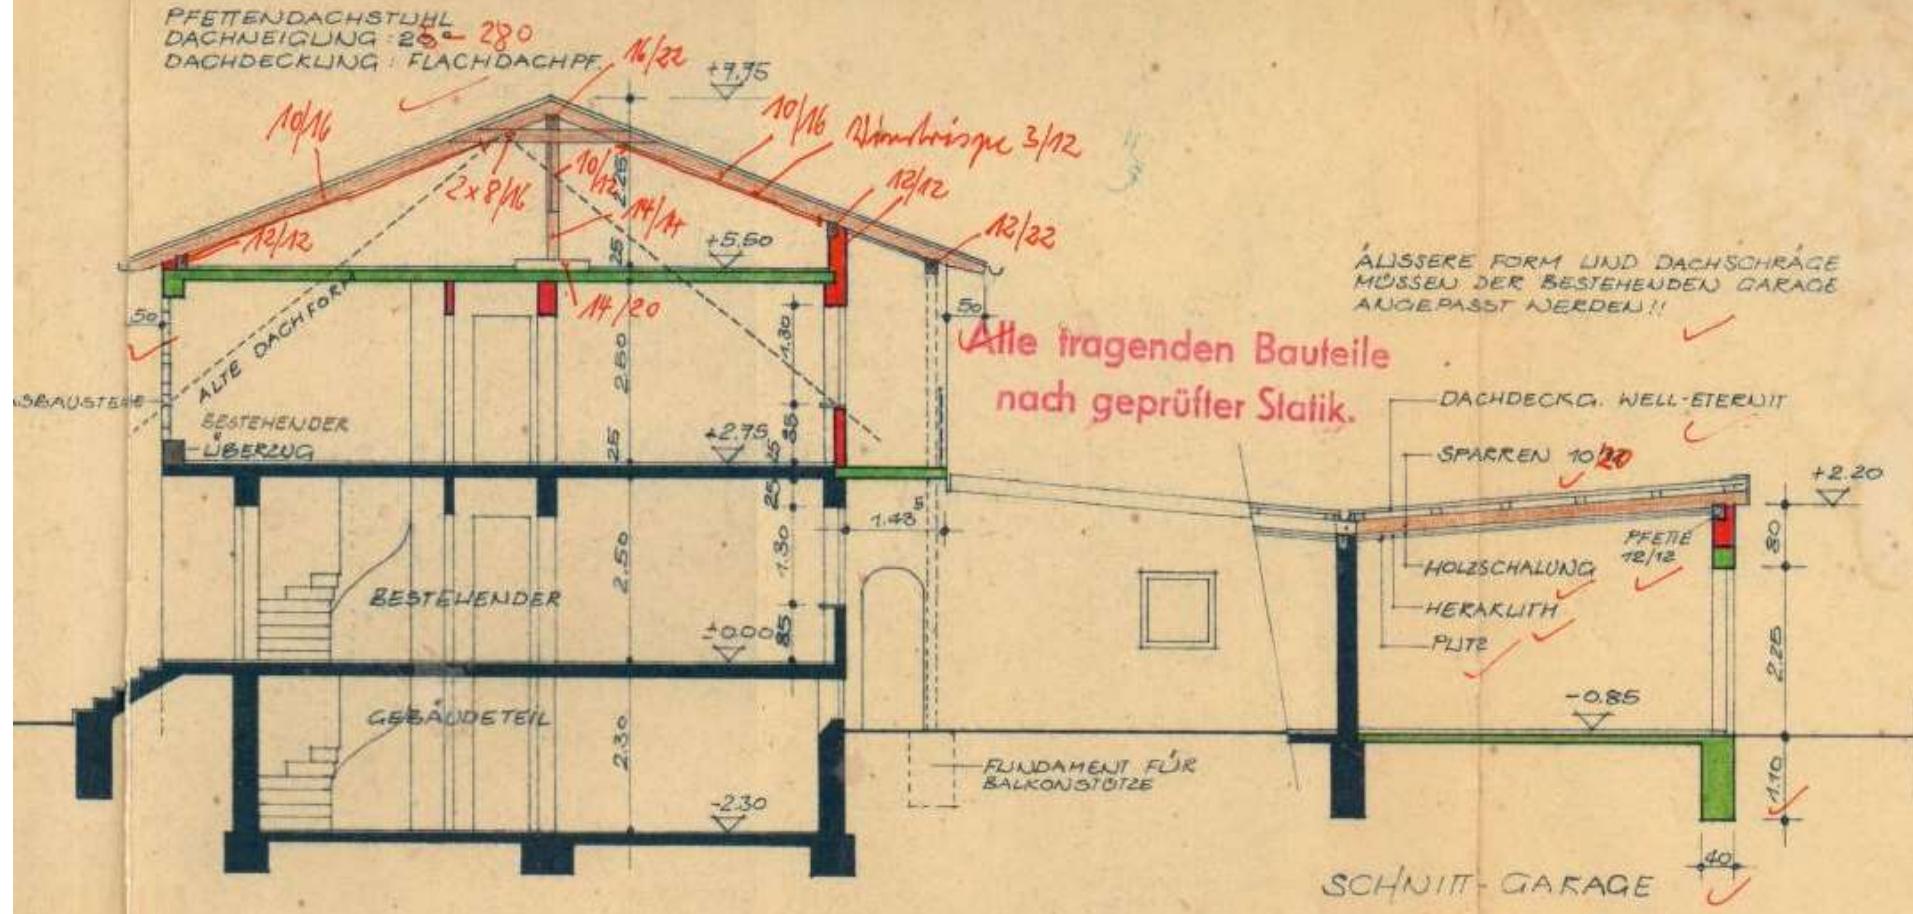

Schnitt - Bestandsbau + Aufstockung

Schnitt - Anbau

