


Ausgangsplan Grundriss Nebengelass - OG

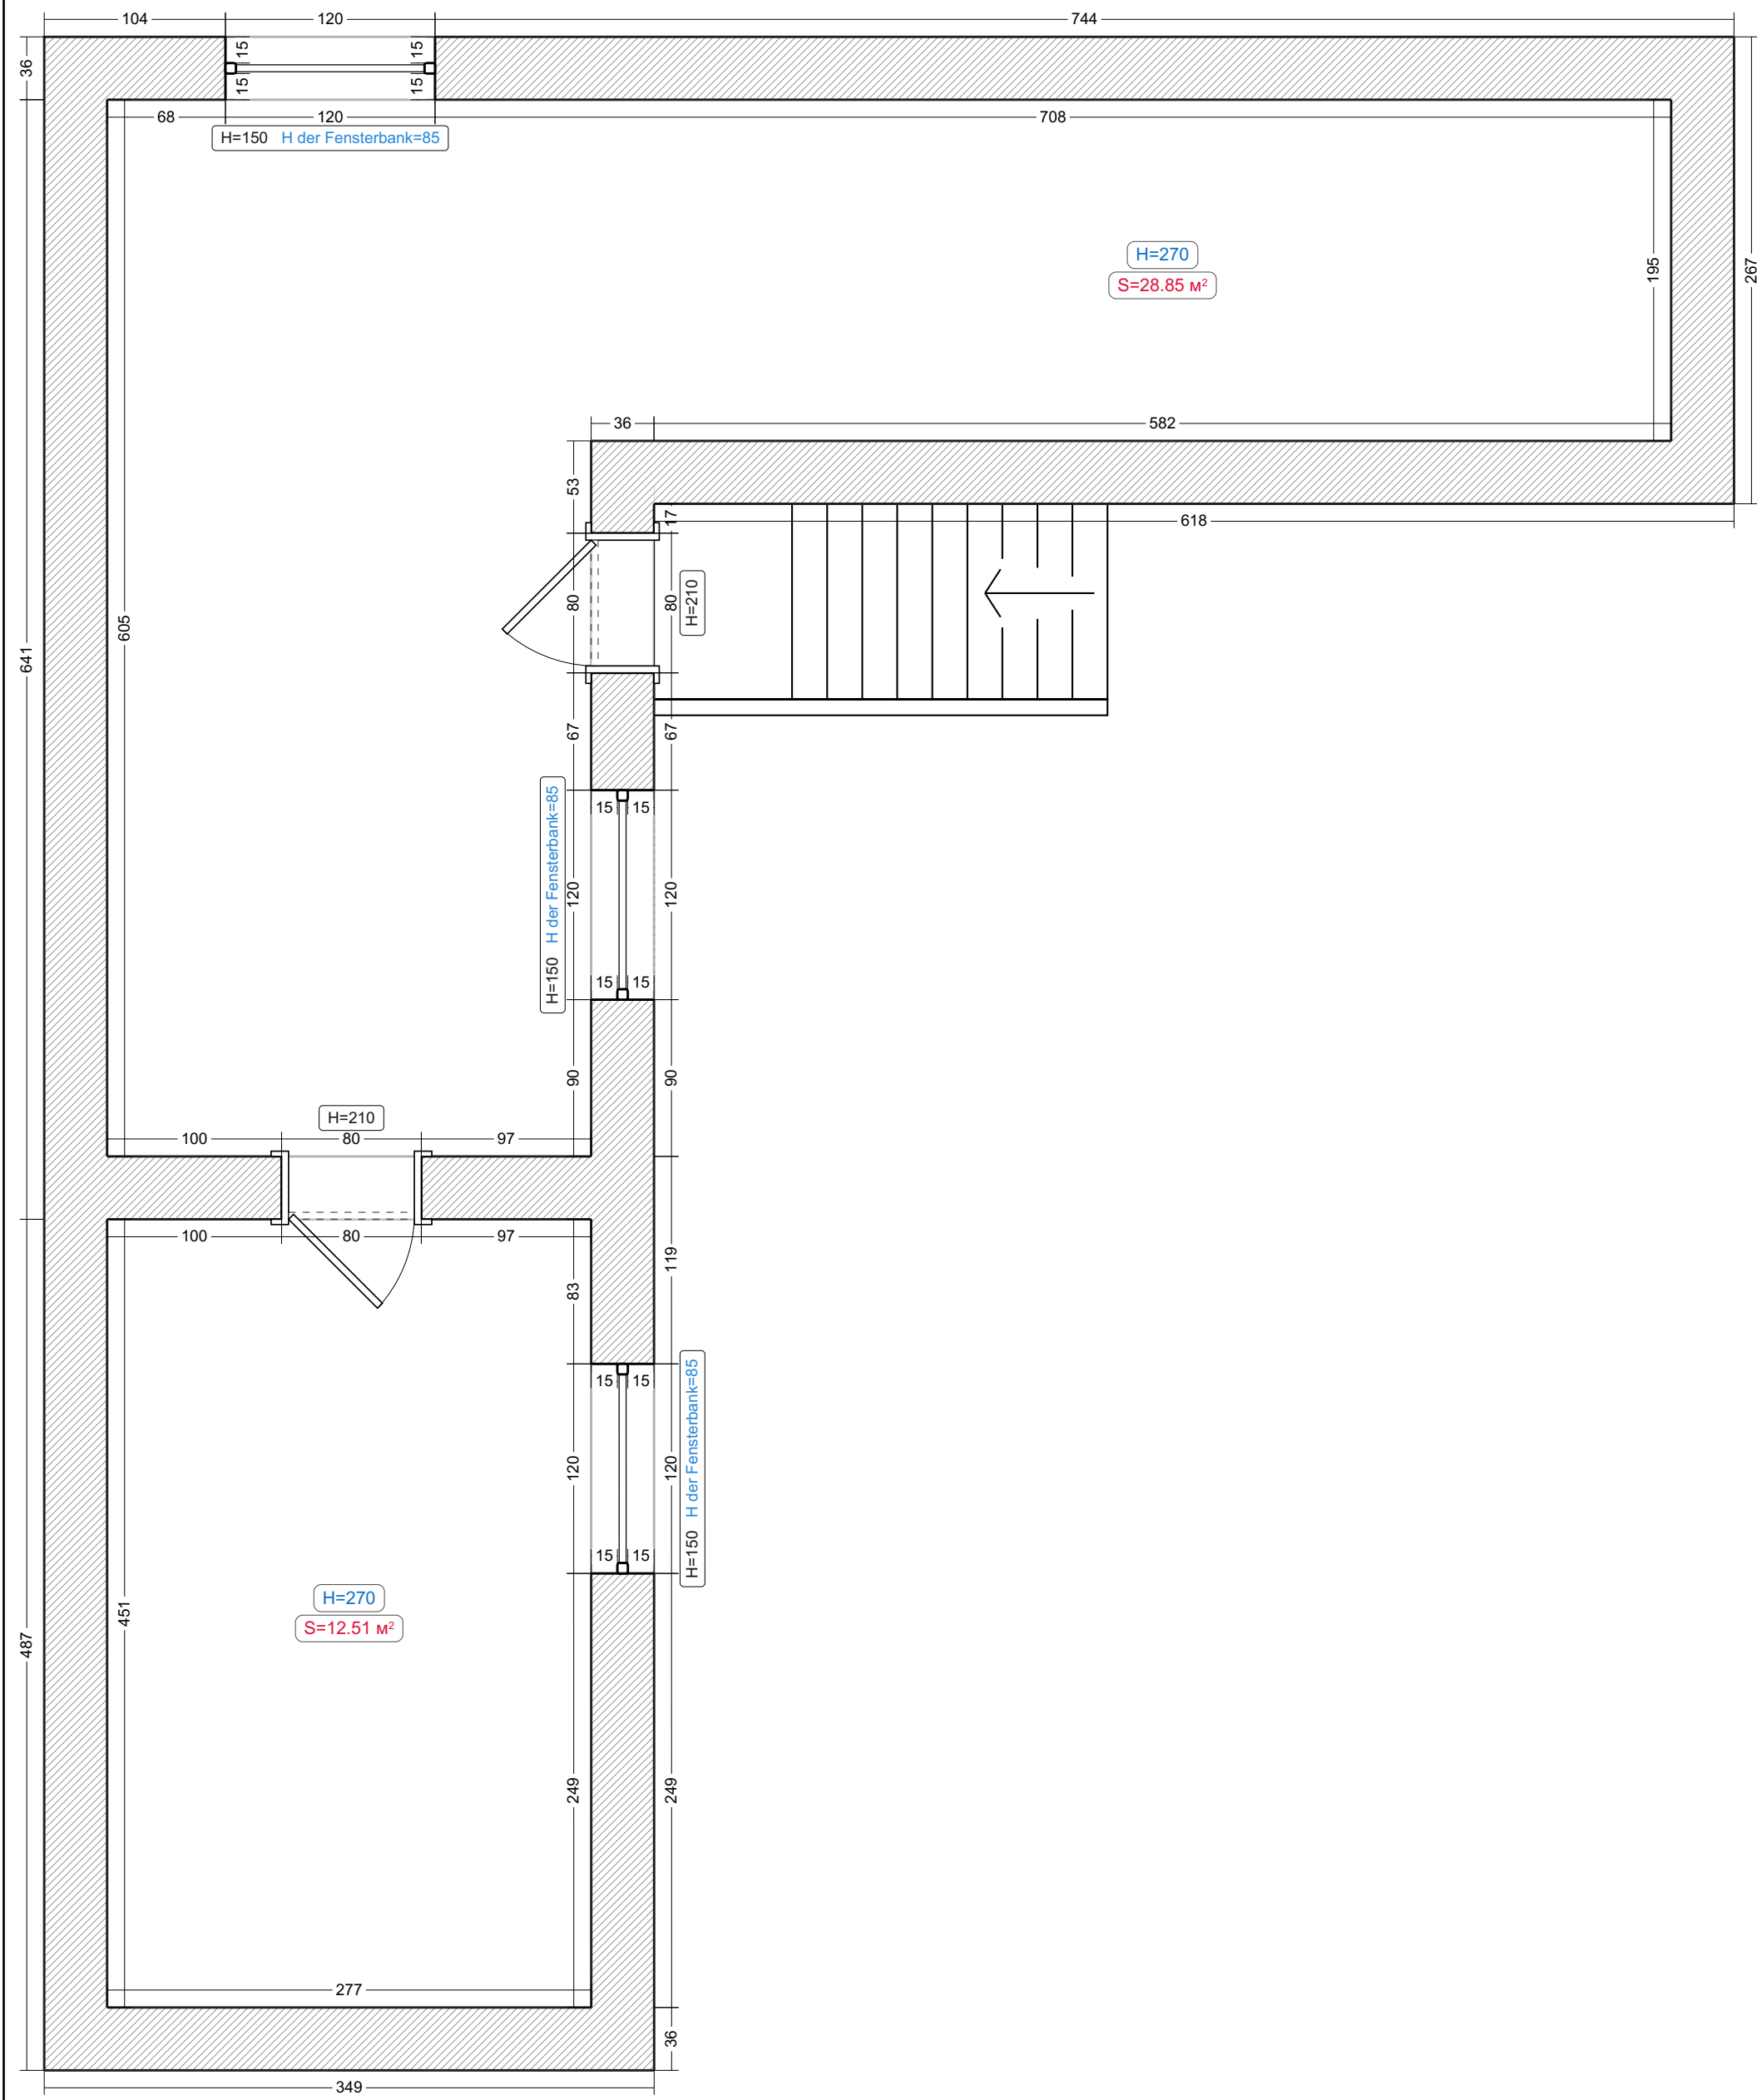

Legende:

 Bestehende Mauer