

STEININGER

MASSIV-ZIEGEL-HAUS



1. Vorentwurf Bauvorhaben

STEININGER PARZELLE 4

Pettendorf
Erdgeschoss
Maßstab 1:100

Zeichnung NG
Neunburg v.Wald 22.08.2025

UG - WOHNFLÄCHE: =	31,86 m ²
EG - WOHNFLÄCHE: =	63,22 m ²
OG - WOHNFLÄCHE: =	63,05 m ²
GESAMTWOHNFLÄCHE: =	158,13 m ²

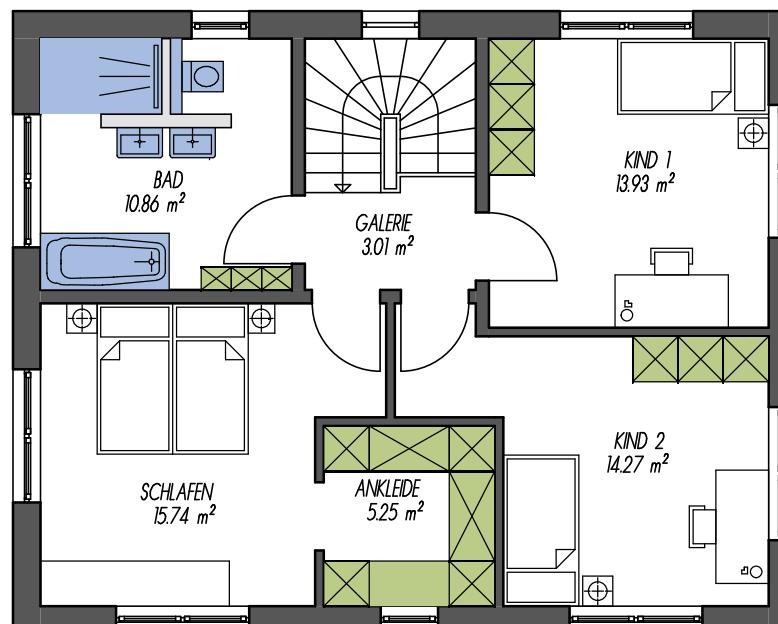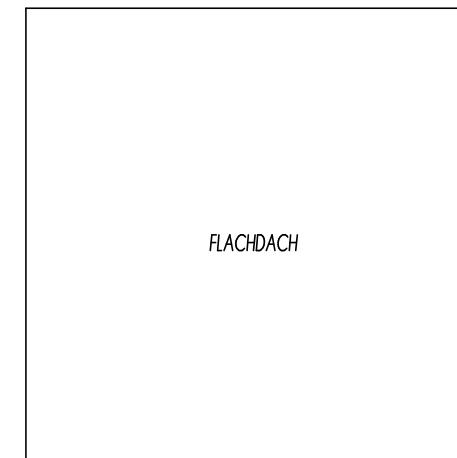

OBERGESCHOSS



STEININGER
MASSIV-ZIEGEL-HAUS

1. Vorentwurf
Bauvorhaben


STEININGER PARZELLE 4

Pettendorf
Obergeschoss
Maßstab 1:100

Zeichnung NG
Neunburg v.Wald 22.08.2025

Anton Steininger GmbH
Austraße 20, 92431 Neunburg v. Wald
Tel.: 09672/508-667, Fax.:09672/508-699
E-Mail: margrit.michelberger@anton-steininger.de

steininger-massivhaus.de

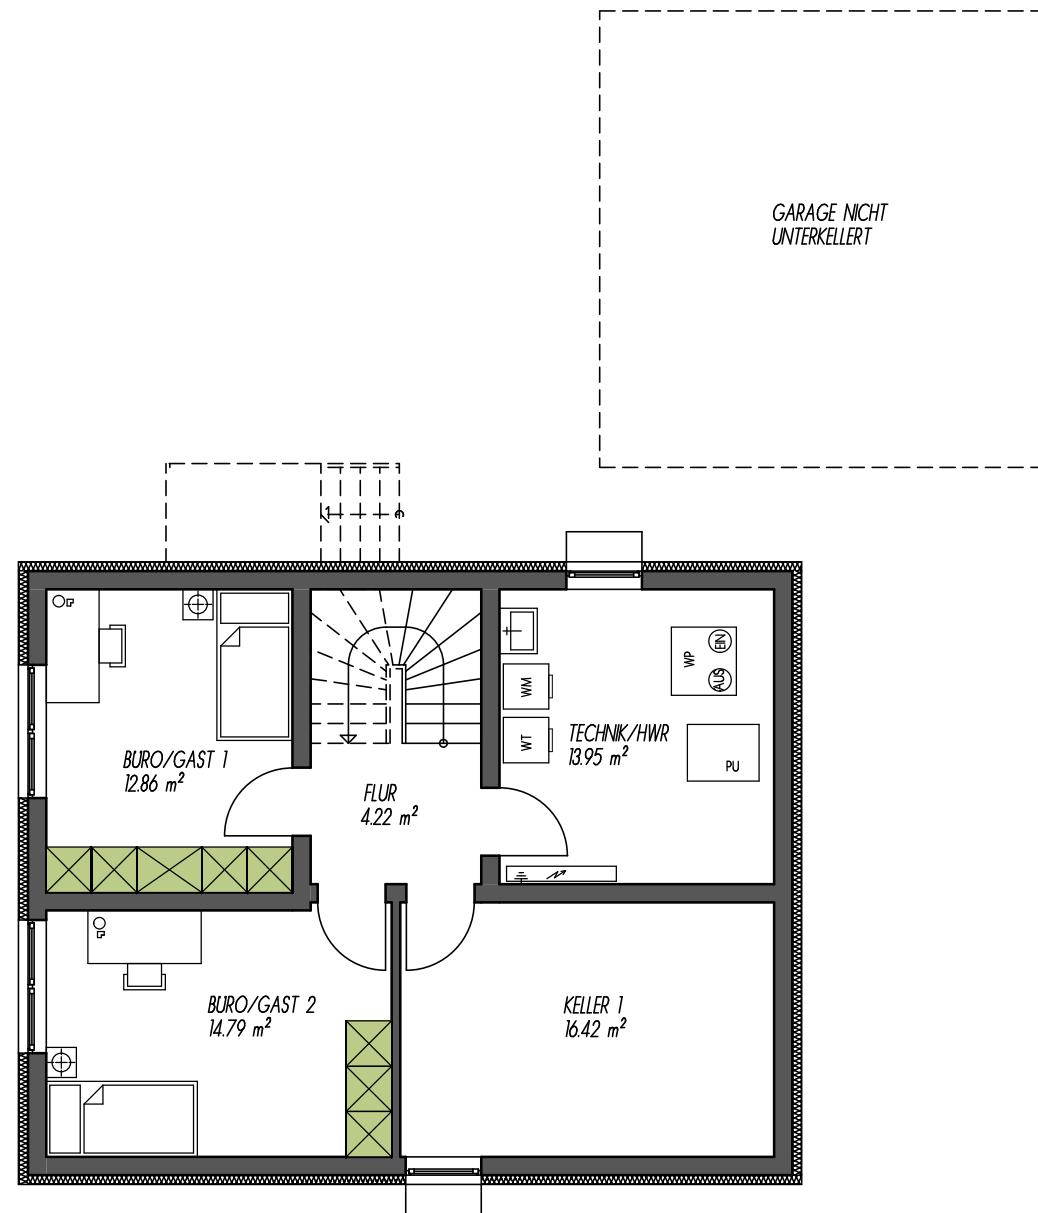

UNTERGESCHOSS

NUTZFLÄCHE: 30,37 m²



STEININGER
MASSIV-ZIEGEL-HAUS

1. Vorentwurf

Bauvorhaben

STEININGER PARZELLE 4



Pettendorf

Untergeschoss
Maßstab 1:100

Zeichnung NG
Neunburg v.Wald 22.08.2025

Anton Steininger GmbH
Austraße 20, 92431 Neunburg v. Wald
Tel.: 09672/508-667, Fax.: 09672/508-699
E-Mail: margrit.michelberger@anton-steininger.de

steininger-massivhaus.de

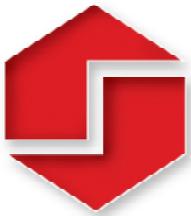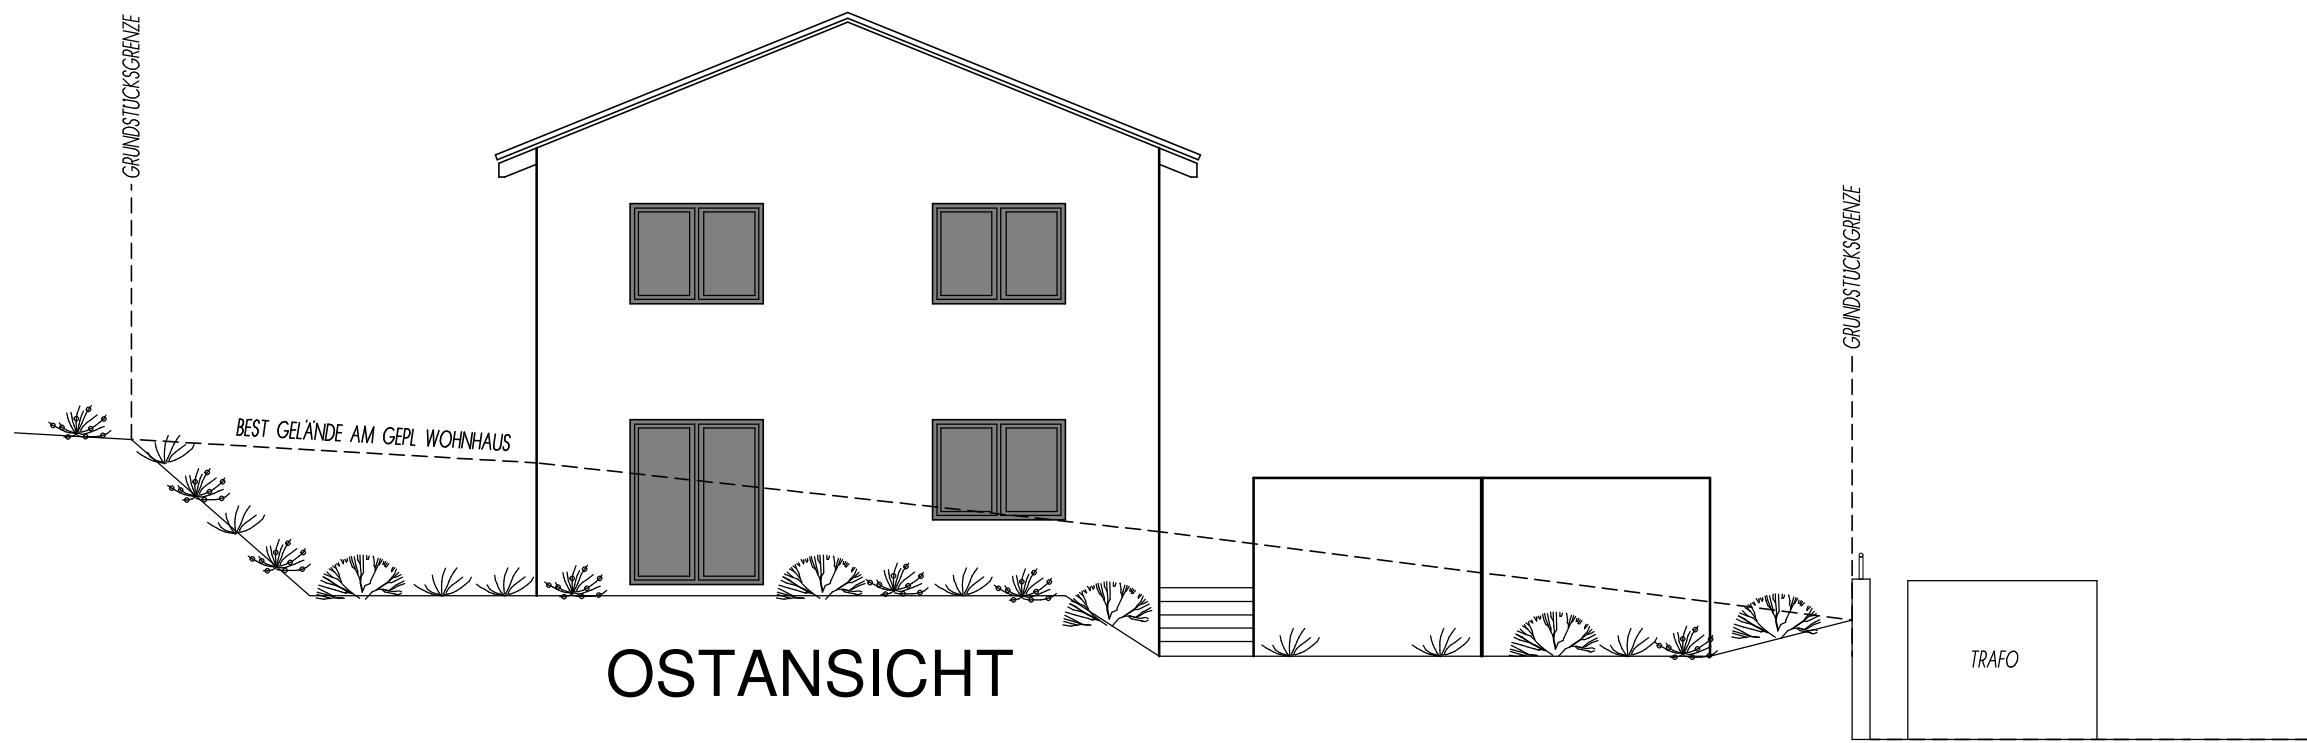


STEININGER
MASSIV-ZIEGEL-HAUS

1. Vorentwurf
Bauvorhaben

STEININGER PARZELLE 4

Pettendorf
Ansichten
Maßstab 1:100

Zeichnung NG
Neunburg v. Wald 22.08.2025



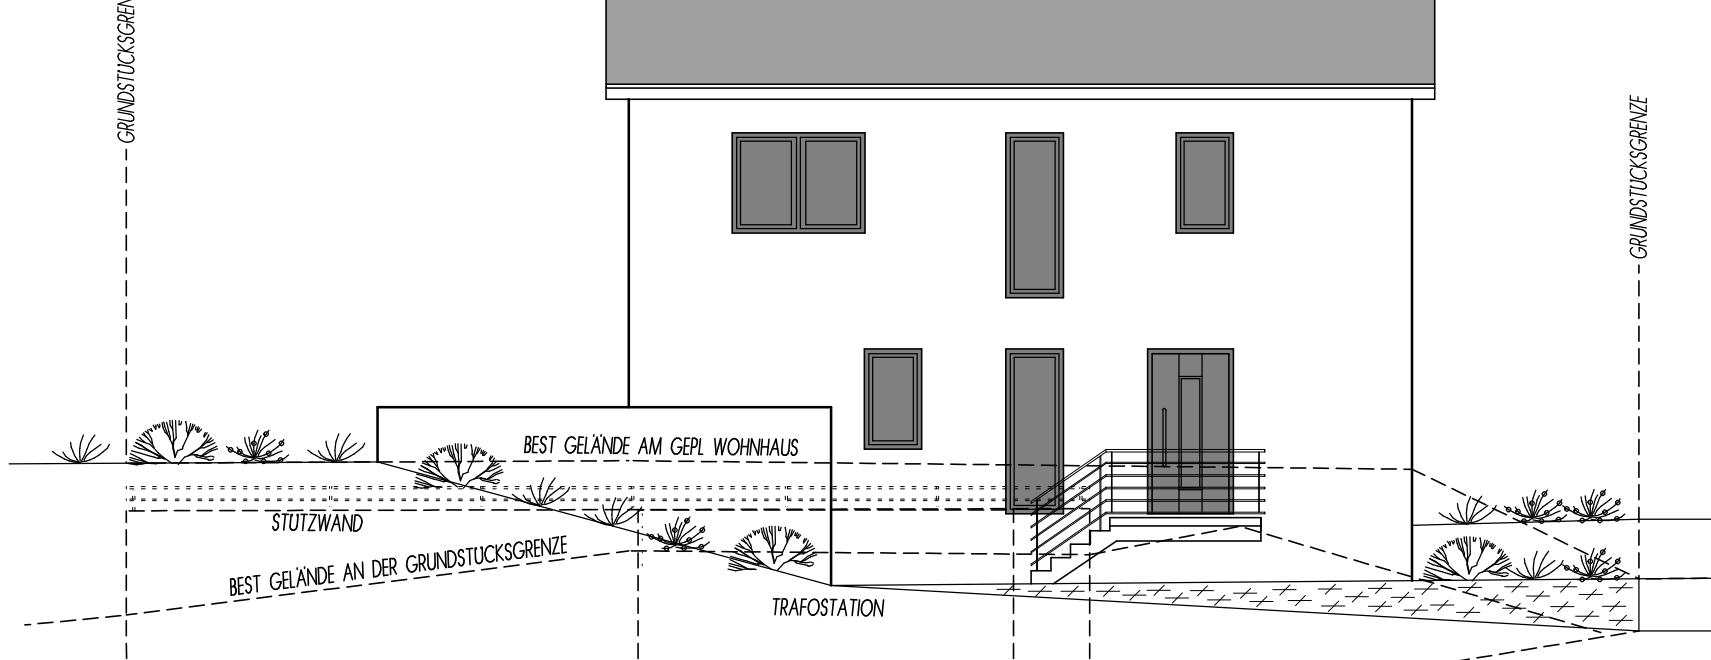


NORDANSICHT

ENTWURF URHEBERRECHTLICH GESCHÜTZT. VERVIELFÄLTIGUNG ODER WEITERGABE AN DRITTE NUR MIT AUSDRUCKLICHER GENEHMIGUNG DES ERSTELLERS

Anton Steininger GmbH
Austraße 20, 92431 Neunburg v. Wald
Tel.: 09672/508-667, Fax.: 09672/508-699
E-Mail: margit.michelberger@anton-steininger.de

steininger-massivhaus.de

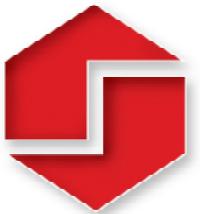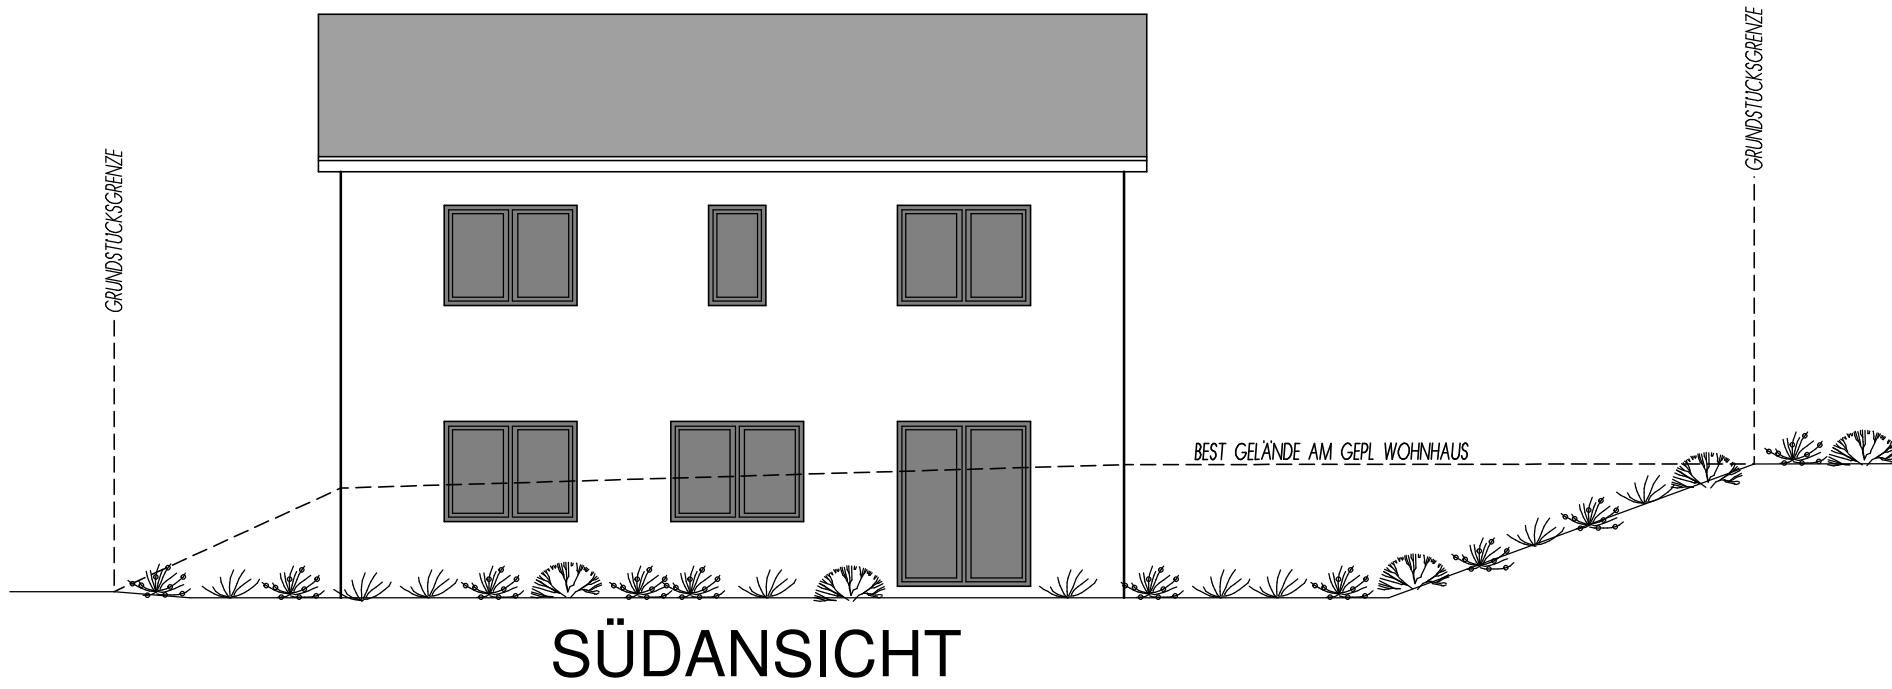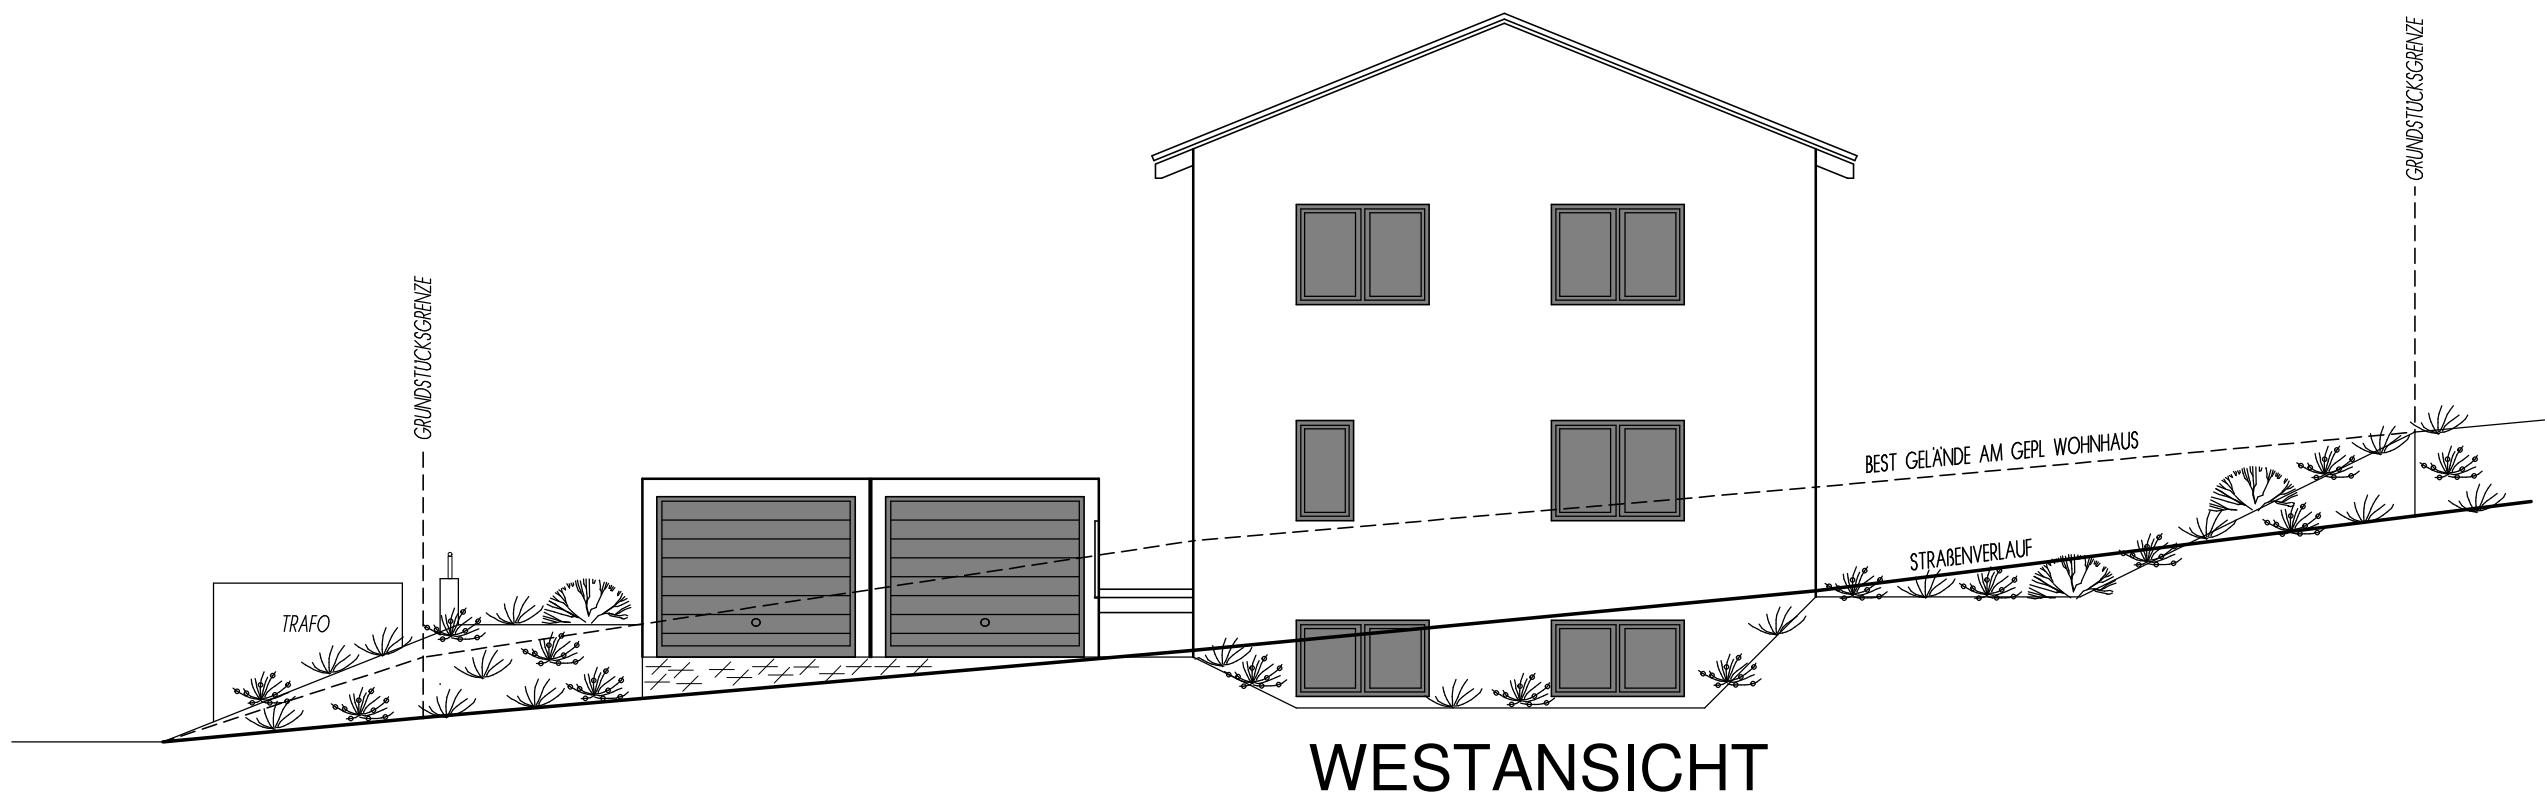

STEININGER
MASSIV-ZIEGEL-HAUS




1. Vorentwurf
Bauvorhaben

STEININGER PARZELLE 4
Pettendorf
Ansichten
Maßstab 1:100

Zeichnung NG
Neunburg v. Wald 22.08.2025

Anton Steininger GmbH
Austraße 20, 92431 Neunburg v. Wald
Tel.: 09672/508-667, Fax.: 09672/508-699
E-Mail: margrit.michelberger@anton-steininger.de

steininger-massivhaus.de

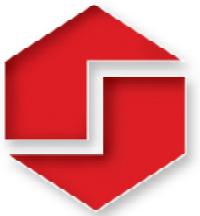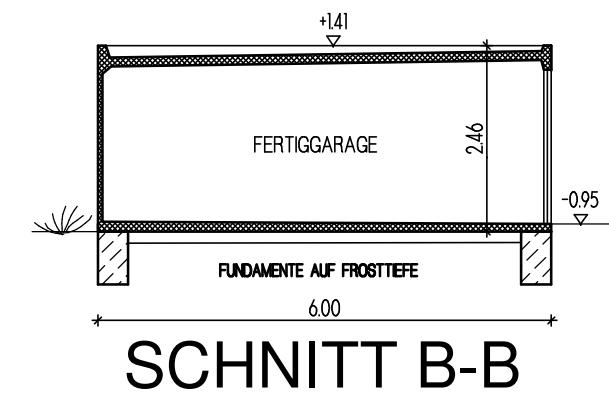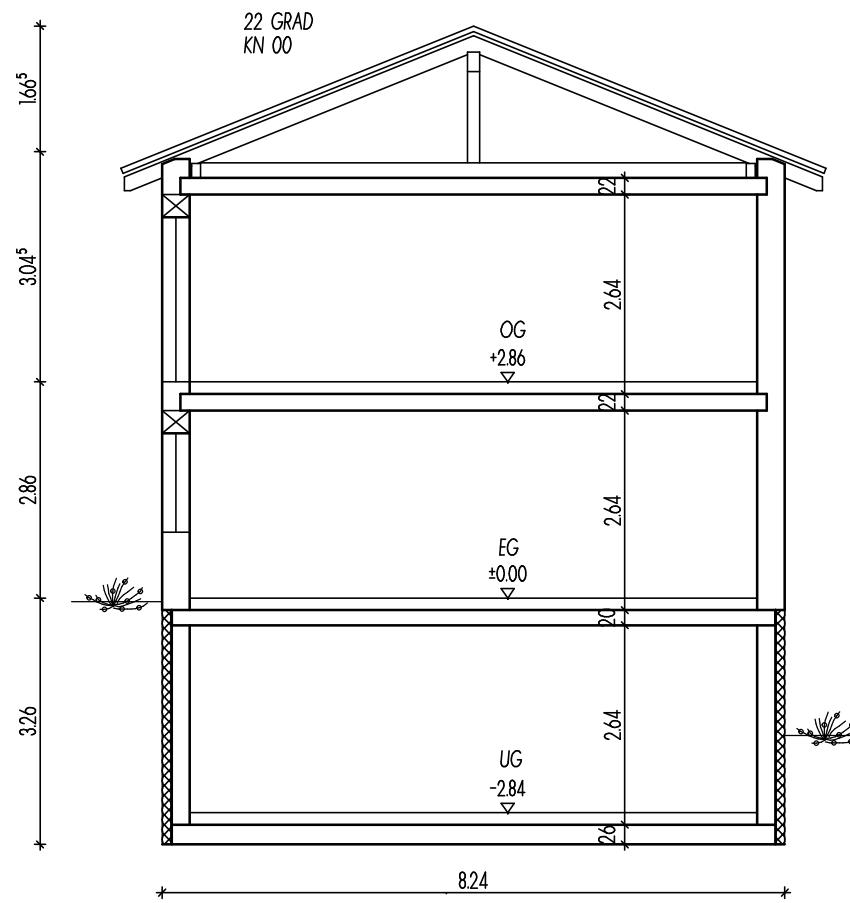

STEININGER
MASSIV-ZIEGEL-HAUS

1. Vorentwurf
Bauvorhaben



STEININGER PARZELLE 4

Pettendorf
Schnitte
Maßstab 1:100

Zeichnung NG
Neunburg v.Wald 22.08.2025

Anton Steininger GmbH
Austraße 20, 92431 Neunburg v. Wald
Tel.: 09672/508-667, Fax.:09672/508-699
E-Mail: margrit.michelberger@anton-steininger.de

steininger-massivhaus.de

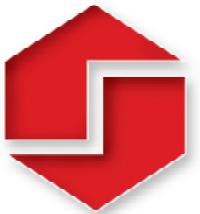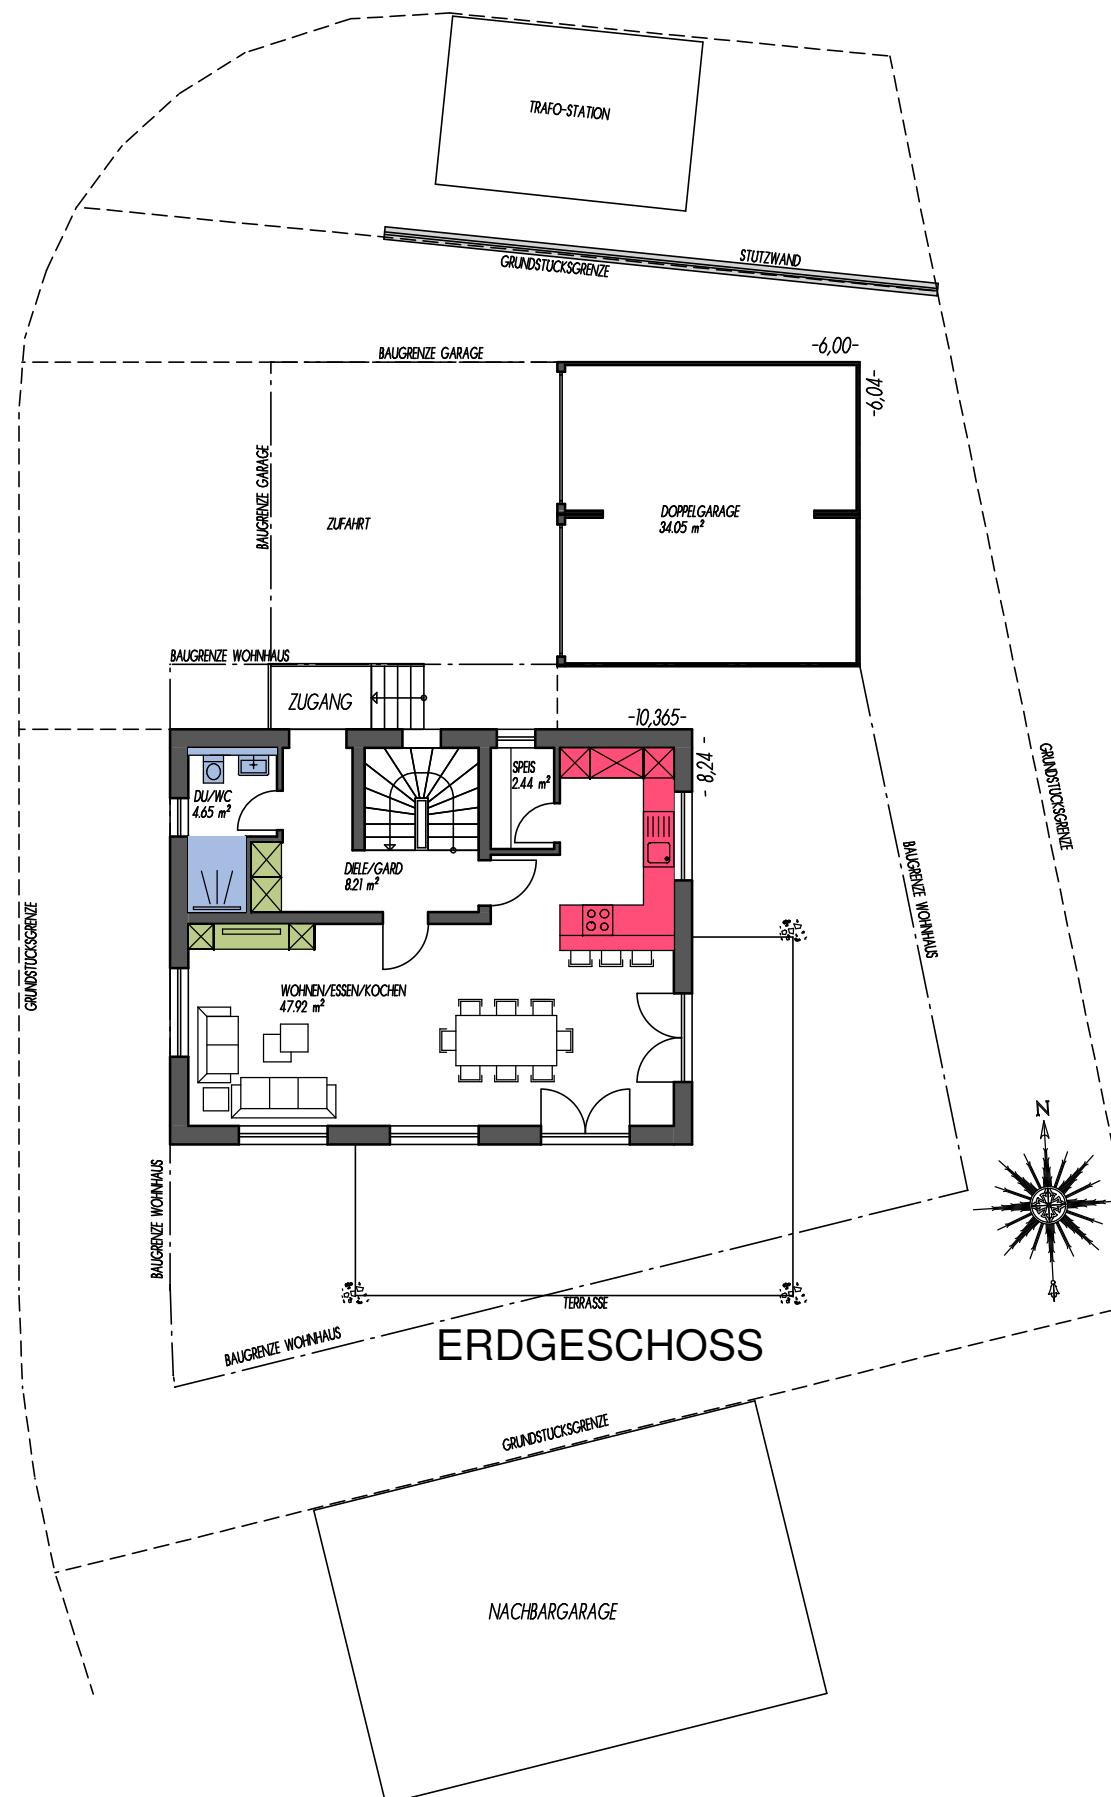

STEININGER
MASSIV-ZIEGEL-HAUS

1. Vorentwurf
Bauvorhaben

STEININGER PARZELLE 4

Pettendorf
Übersicht
Maßstab 1:150

Zeichnung NG
Neunburg v.Wald 22.08.2025

Anton Steininger GmbH
Austraße 20, 92431 Neunburg v. Wald
Tel.: 09672/508-667, Fax.:09672/508-699
E-Mail: margrit.michelberger@anton-steininger.de

steininger-massivhaus.de