

Umbau der Werkstatt zu einem Wohnhaus

in Kandern, Grundstück Lgb.- Nr. 68/1
Bauherr und verantwortlicher Bauleiter:

Joh. Georg Güdemann, Ingenieur VDCI
Kandern, Ziegelstraße 22


Nachtrag zum
Baugesuch vom 10.4.63
Bauschein - Nr. 630378

Datum	gez.	geprüft
20.3.64	Pa.	

M 1:50

Nr. 52/4/64

mbs
Markgräfler Bau- & Immo Service
Hauptstraße 6 Tel. 07626-973397
79400 Kandern Fax 07626-973399
email: mbs-immo-service@t-online.de

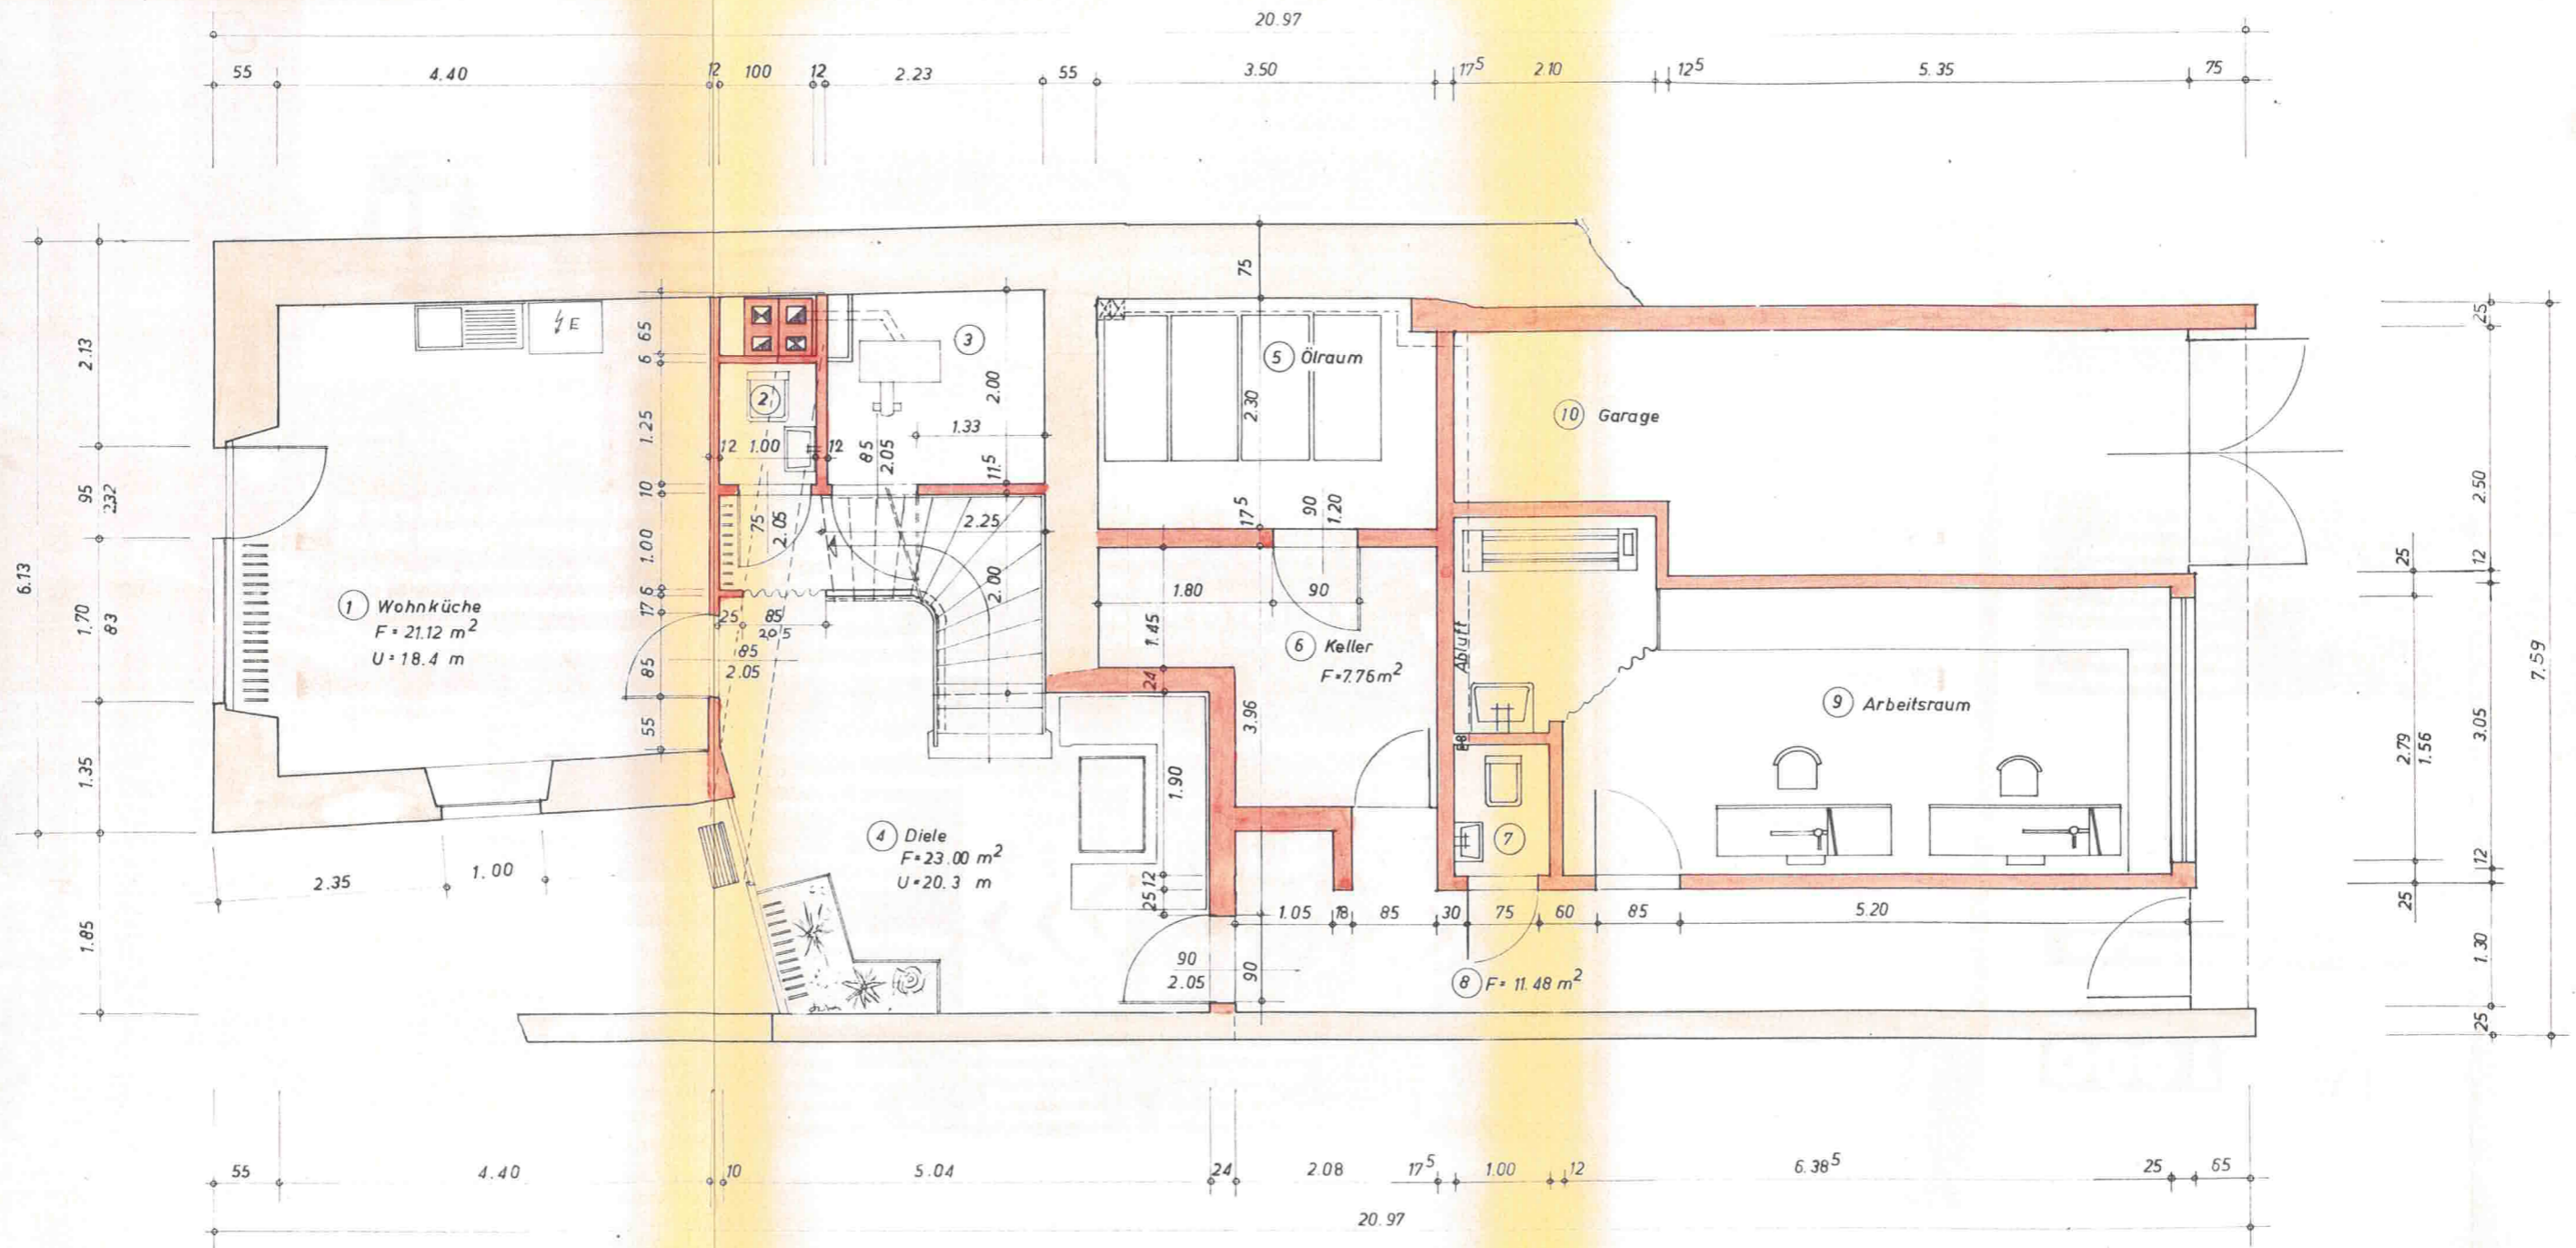

GRUNDRISS - ERDGESCHOSS

Umbau der Werkstatt zu einem Wohnhaus

in Kandern, Grundstück Lgb.- Nr. 68/1

Bauherr und verantwortlicher Bauleiter:

Joh. Georg Güdemann, Ingenieur VDCI
Kandern, Ziegelstraße 22


Nachtrag zum
Baugesuch vom 10.4.63
Bauschein - Nr. 630378

Datum	gez.	geprüft
20.3.64	Pa.	

M 1:50

Nr. 52/4/64

mbs
Markgräfler Bau- & Immo Service
Hauptstraße 6 Tel. 07626-973397
79400 Kandern Fax 07626-973399
email: mbs-immo-service@t-online.de

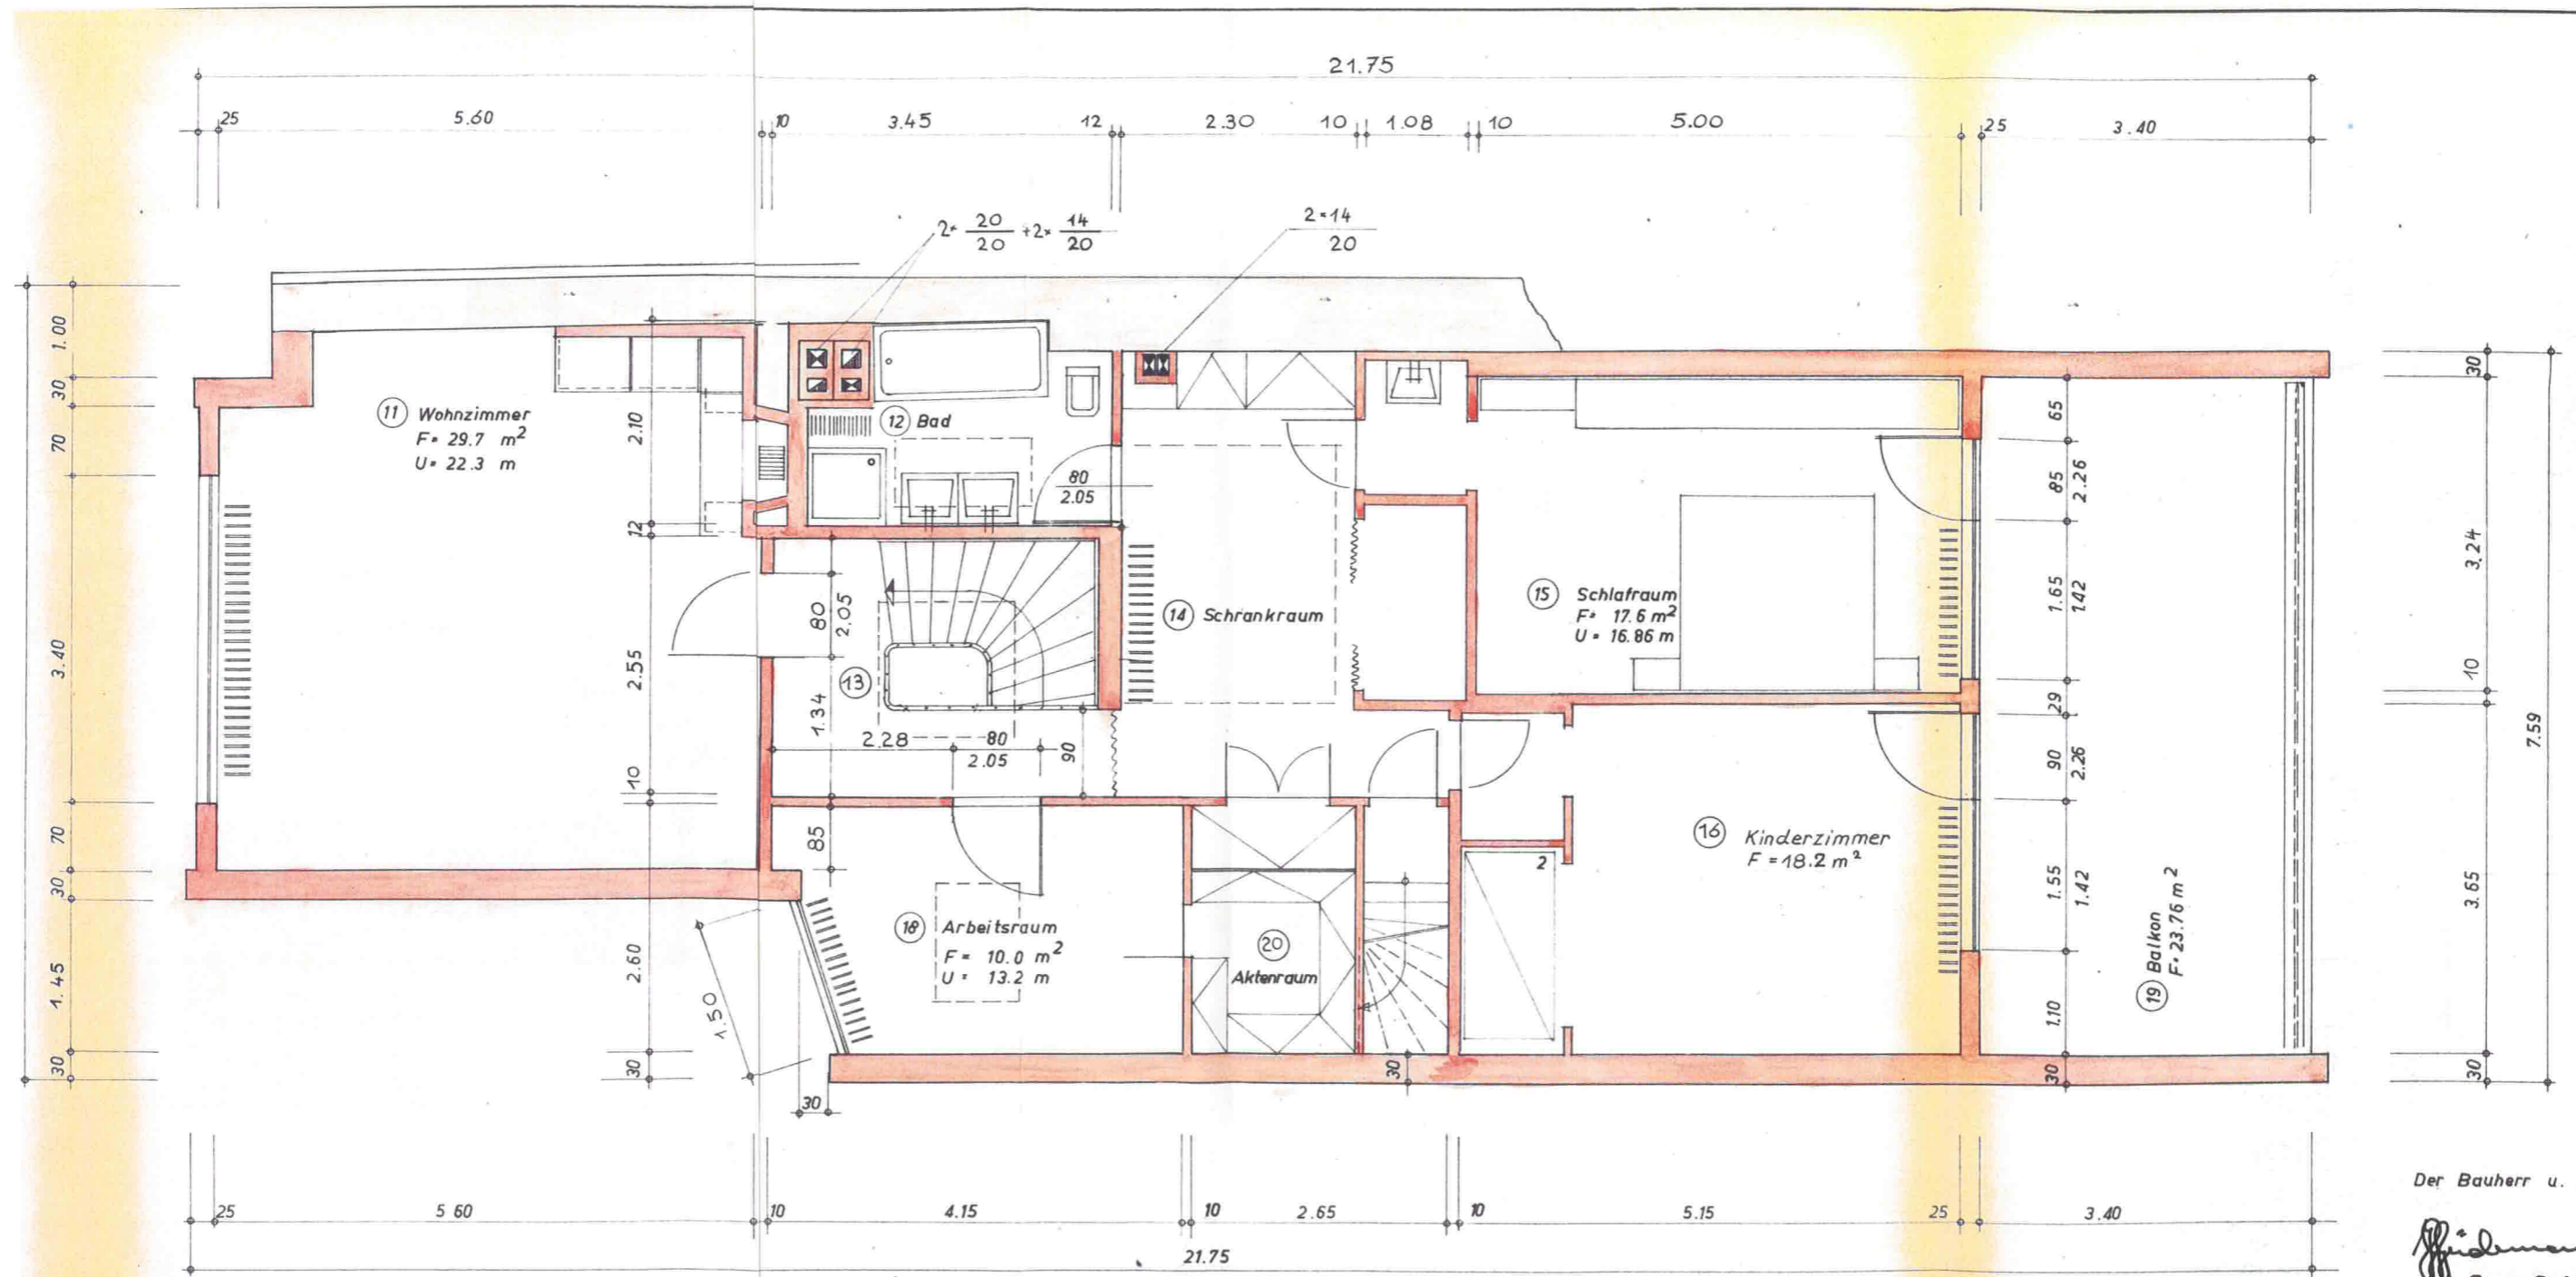


GRUNDRISS - OBERGESCHOSS

Der Bauherr u. Bauleit.


Joh. Georg Güdemann
Joh. Georg Güdemann
Berat. Bauingenieur
Kandern, Ziegelstr. 22, Tel. 247

mbs
Markgräfler Bau- & Immo Service
Hauptstraße 6 Tel. 07626-973397
79400 Kandern Fax 07626-973399
email: mbs-immo-service@t-online.de

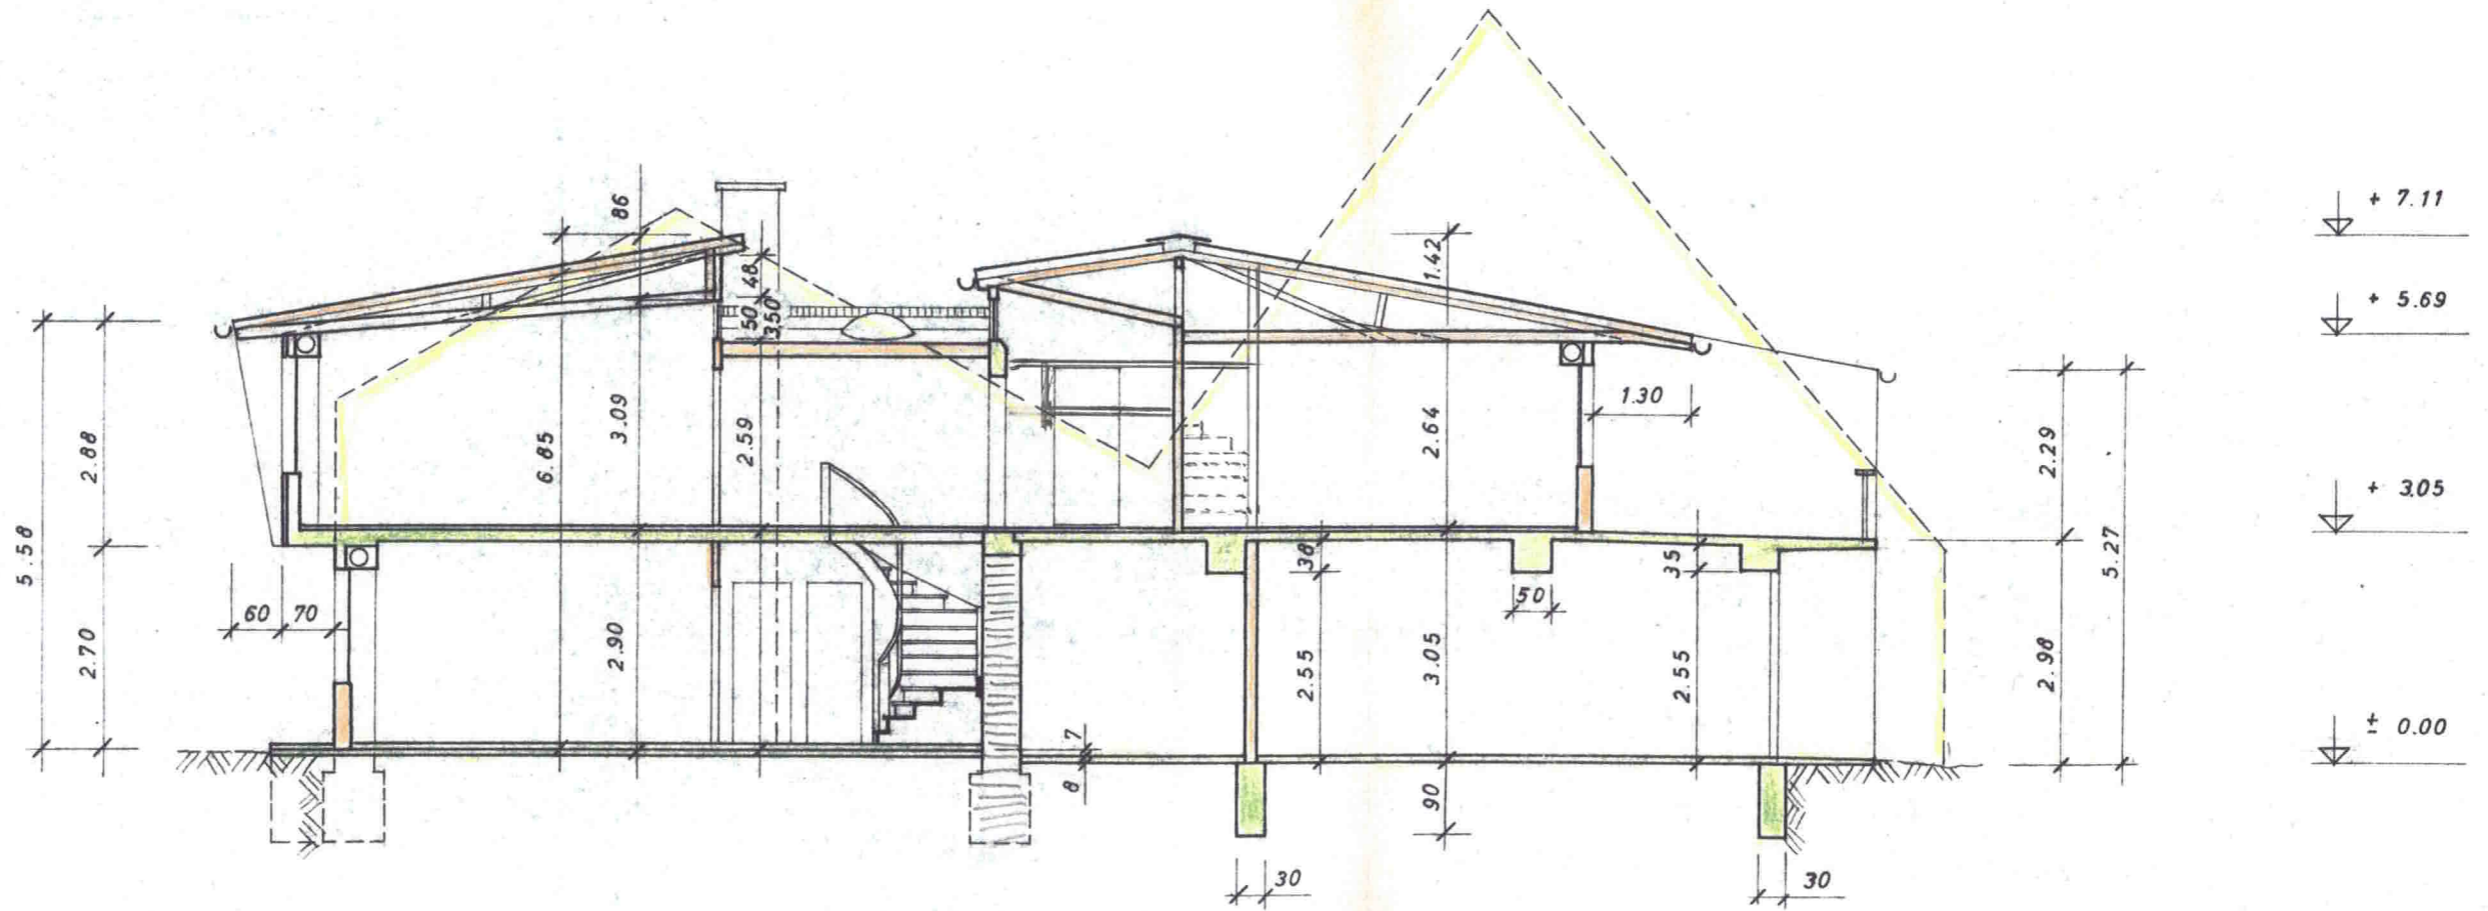




SCHNITT A-A

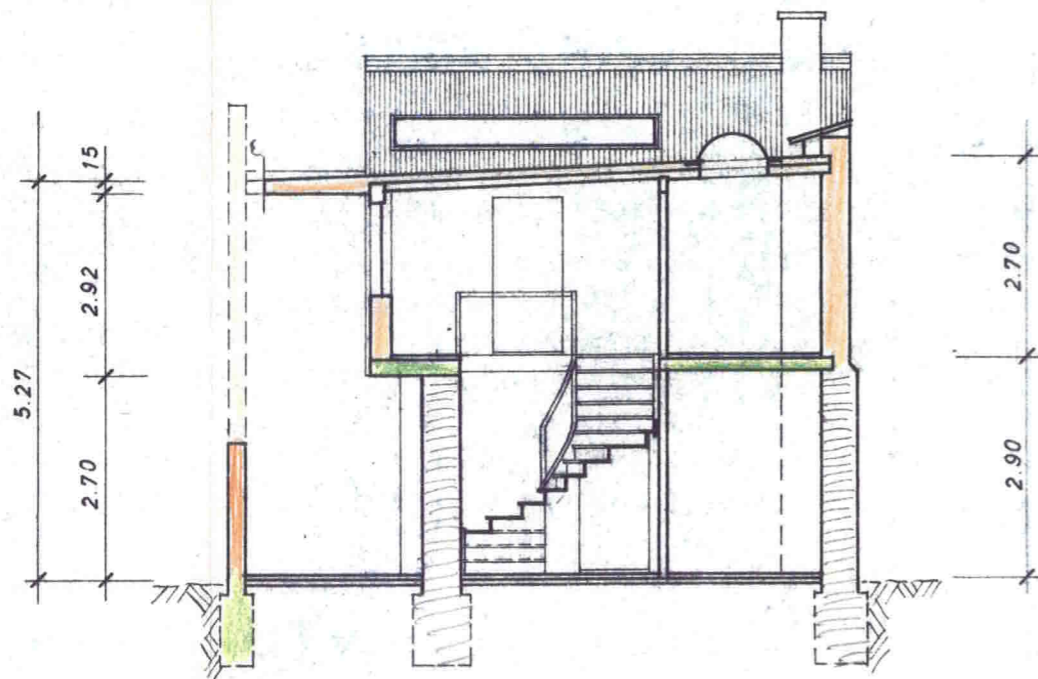mbs
Markgräfler Bau- & Immo Service
Hauptstraße 6 Tel. 07626-973397
79407 Kandern Fax 07626-973399
email: mbs-immo-service@t-online.de



SCHNITT B - B

LEGENDE :

-  verwendbare alte Bauteile
-  Abbruch
-  neuer Anbau