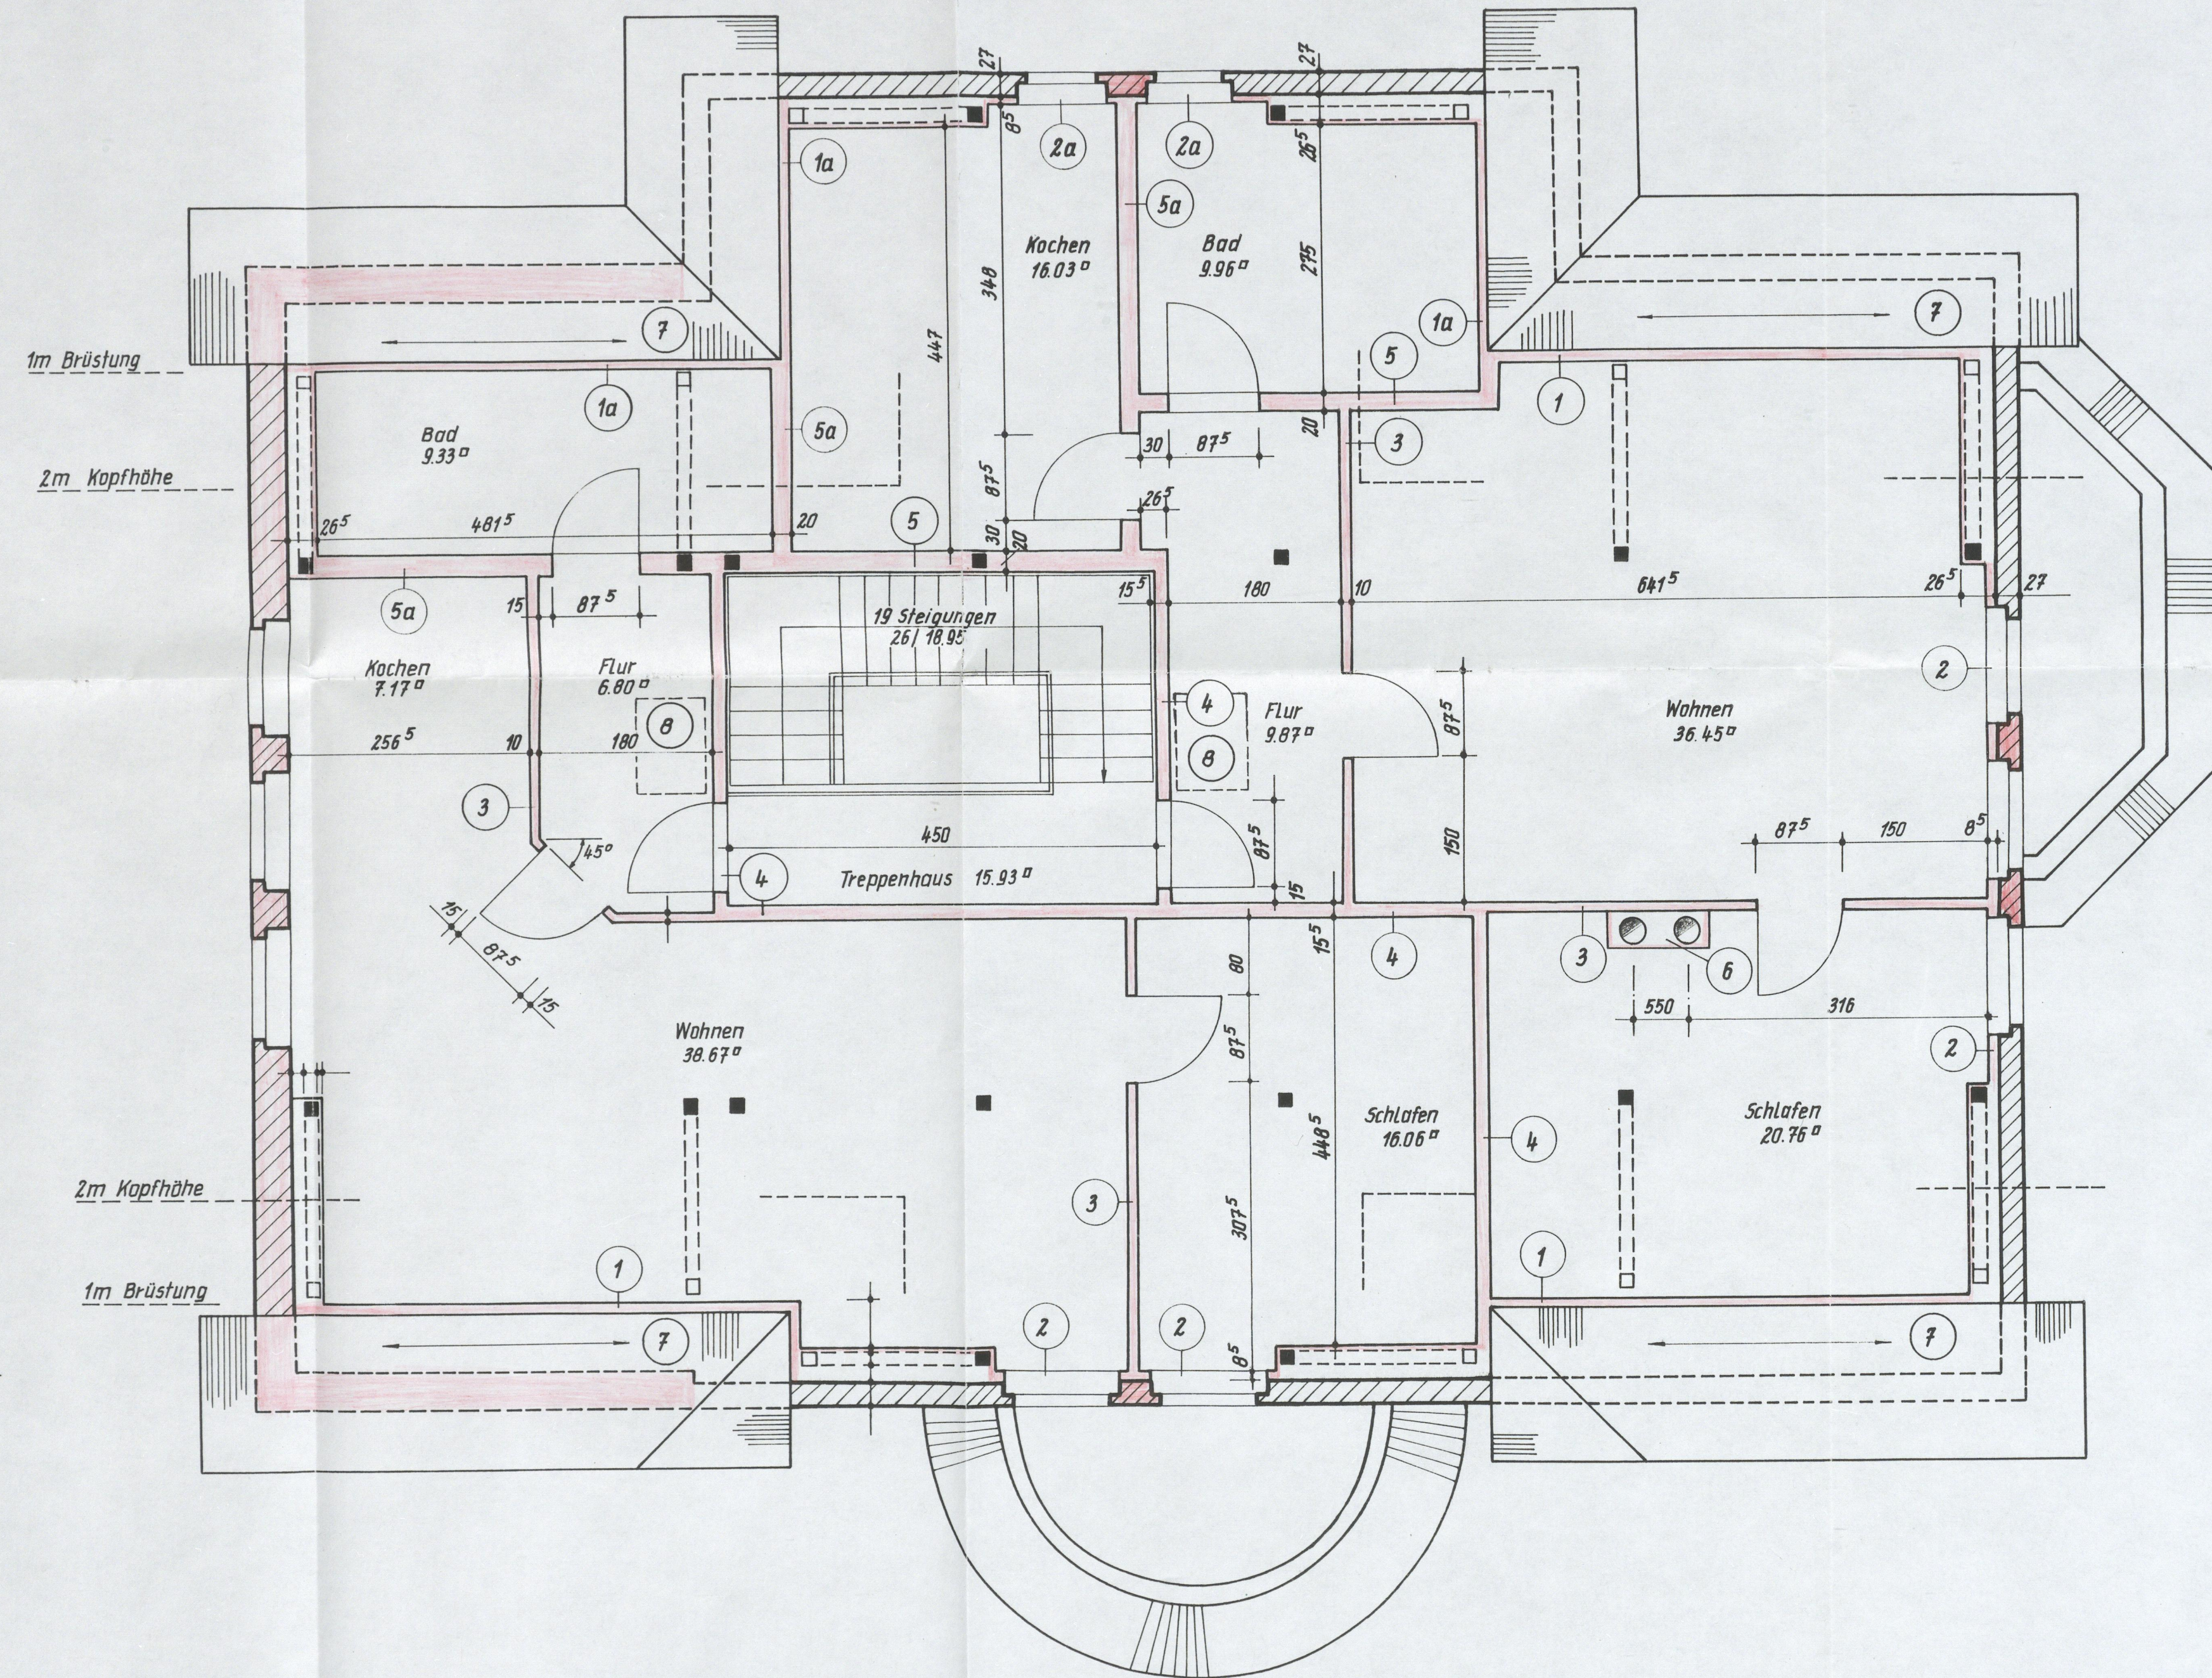
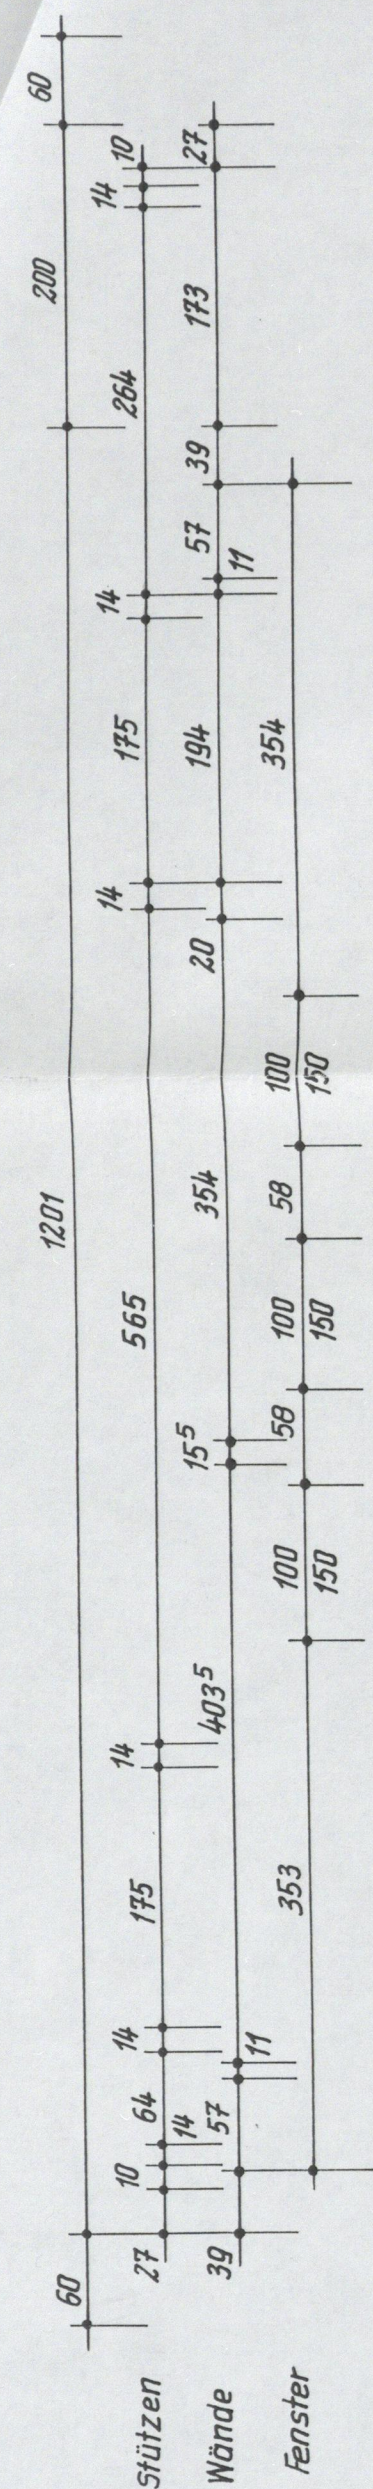
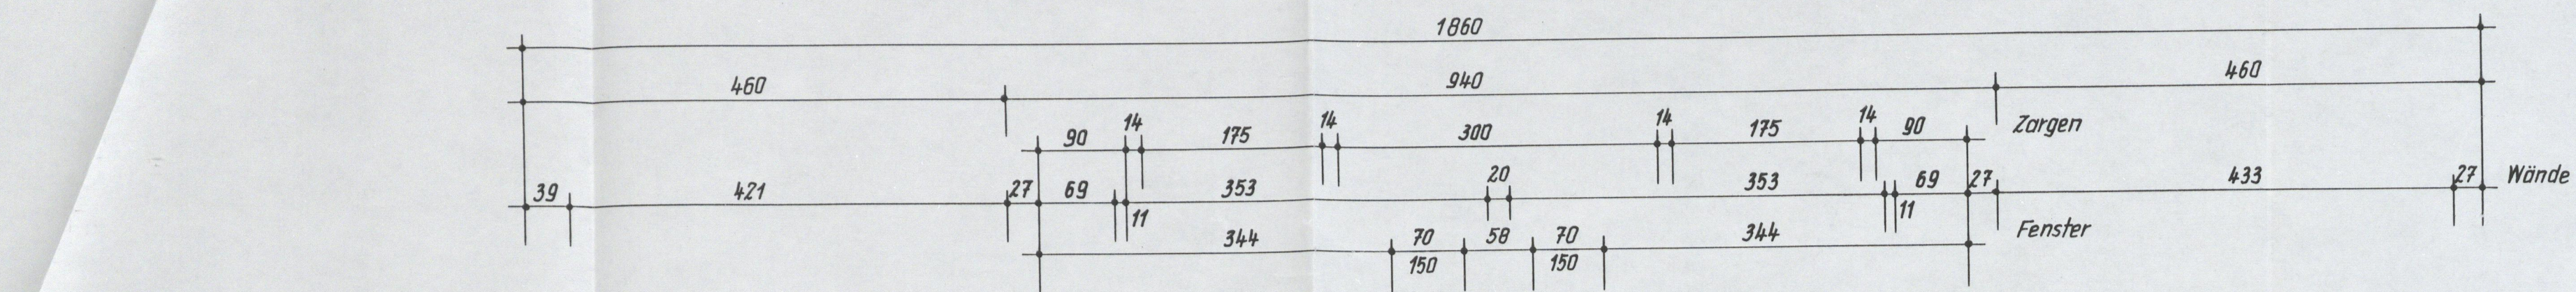


- 1 Abseitenwand F 30 B + 14 cm Dämmung
- 1a Abseitenwand mit Feuchtraumbeplankung
- 2 Versatzschale d=8,5 cm
- 2a Versatzschale mit Feuchtraumbeplankung
- 3 Metalleinfachständerwand F 30 A d=10 cm
- 4 Metaldoppelständerwand F 90 A d=20 cm
- 5 Metaldoppelständerwand F 90 A d=20 cm mit einseitiger Feuchtraumbeplankung
- 5a Metaldoppelständerwand F 90 A d=20 cm mit beidseitiger Feuchtraumbeplankung
- 6 Lage des Schornsteins
- 7 Lage der Dachgauben
- 8 Bodentreppe ; ausklappbar

UMB AU DES VILLEN GEBÄ UDES
IM LORENZWEG 40/42
DER MAST BAU AG HAMBURG

DACHGESCHOSS
GRUNDRISS SOLL-ZUSTAND
M 1:50

Alle Maße sind Ausbaumaße!

MAI GMBH MAGDEBURG
HOCHBAU PLAN

Entwurf
ZEICHNER
J. P. ...
BEARBEITER
M. ...
ARCHITEKT

MAST BAU GMBH
MAGDEBURG
[Signature]

