

BAUVORHABEN:
Errichtung eines Balkons
 Am Sportplatz 8
 18609 Ostseebad Binz
 Gemarkung Granitz Flur 1, First-Nr. 55/12

BLATT NR.:
G 02

MAßSTAB:
1 : 100

ZEICHNUNG:
Grundriß Dachgeschoß

BAUPLANUNG:


 ARCHITEKTURBÜRO HAUGKE
 WALDKIRCHENER STR. 24
 09434 KRUMHERMERSDORF
 TEL./FAX: 03725/22696/23626

BAUHERR:
Mario Paul
 Auerswalder Str. 12c
 09114 Chemnitz

BAUHERR:

ARCHITEKT:

DATUM: GEZ.: HAUGKE
22.10.21

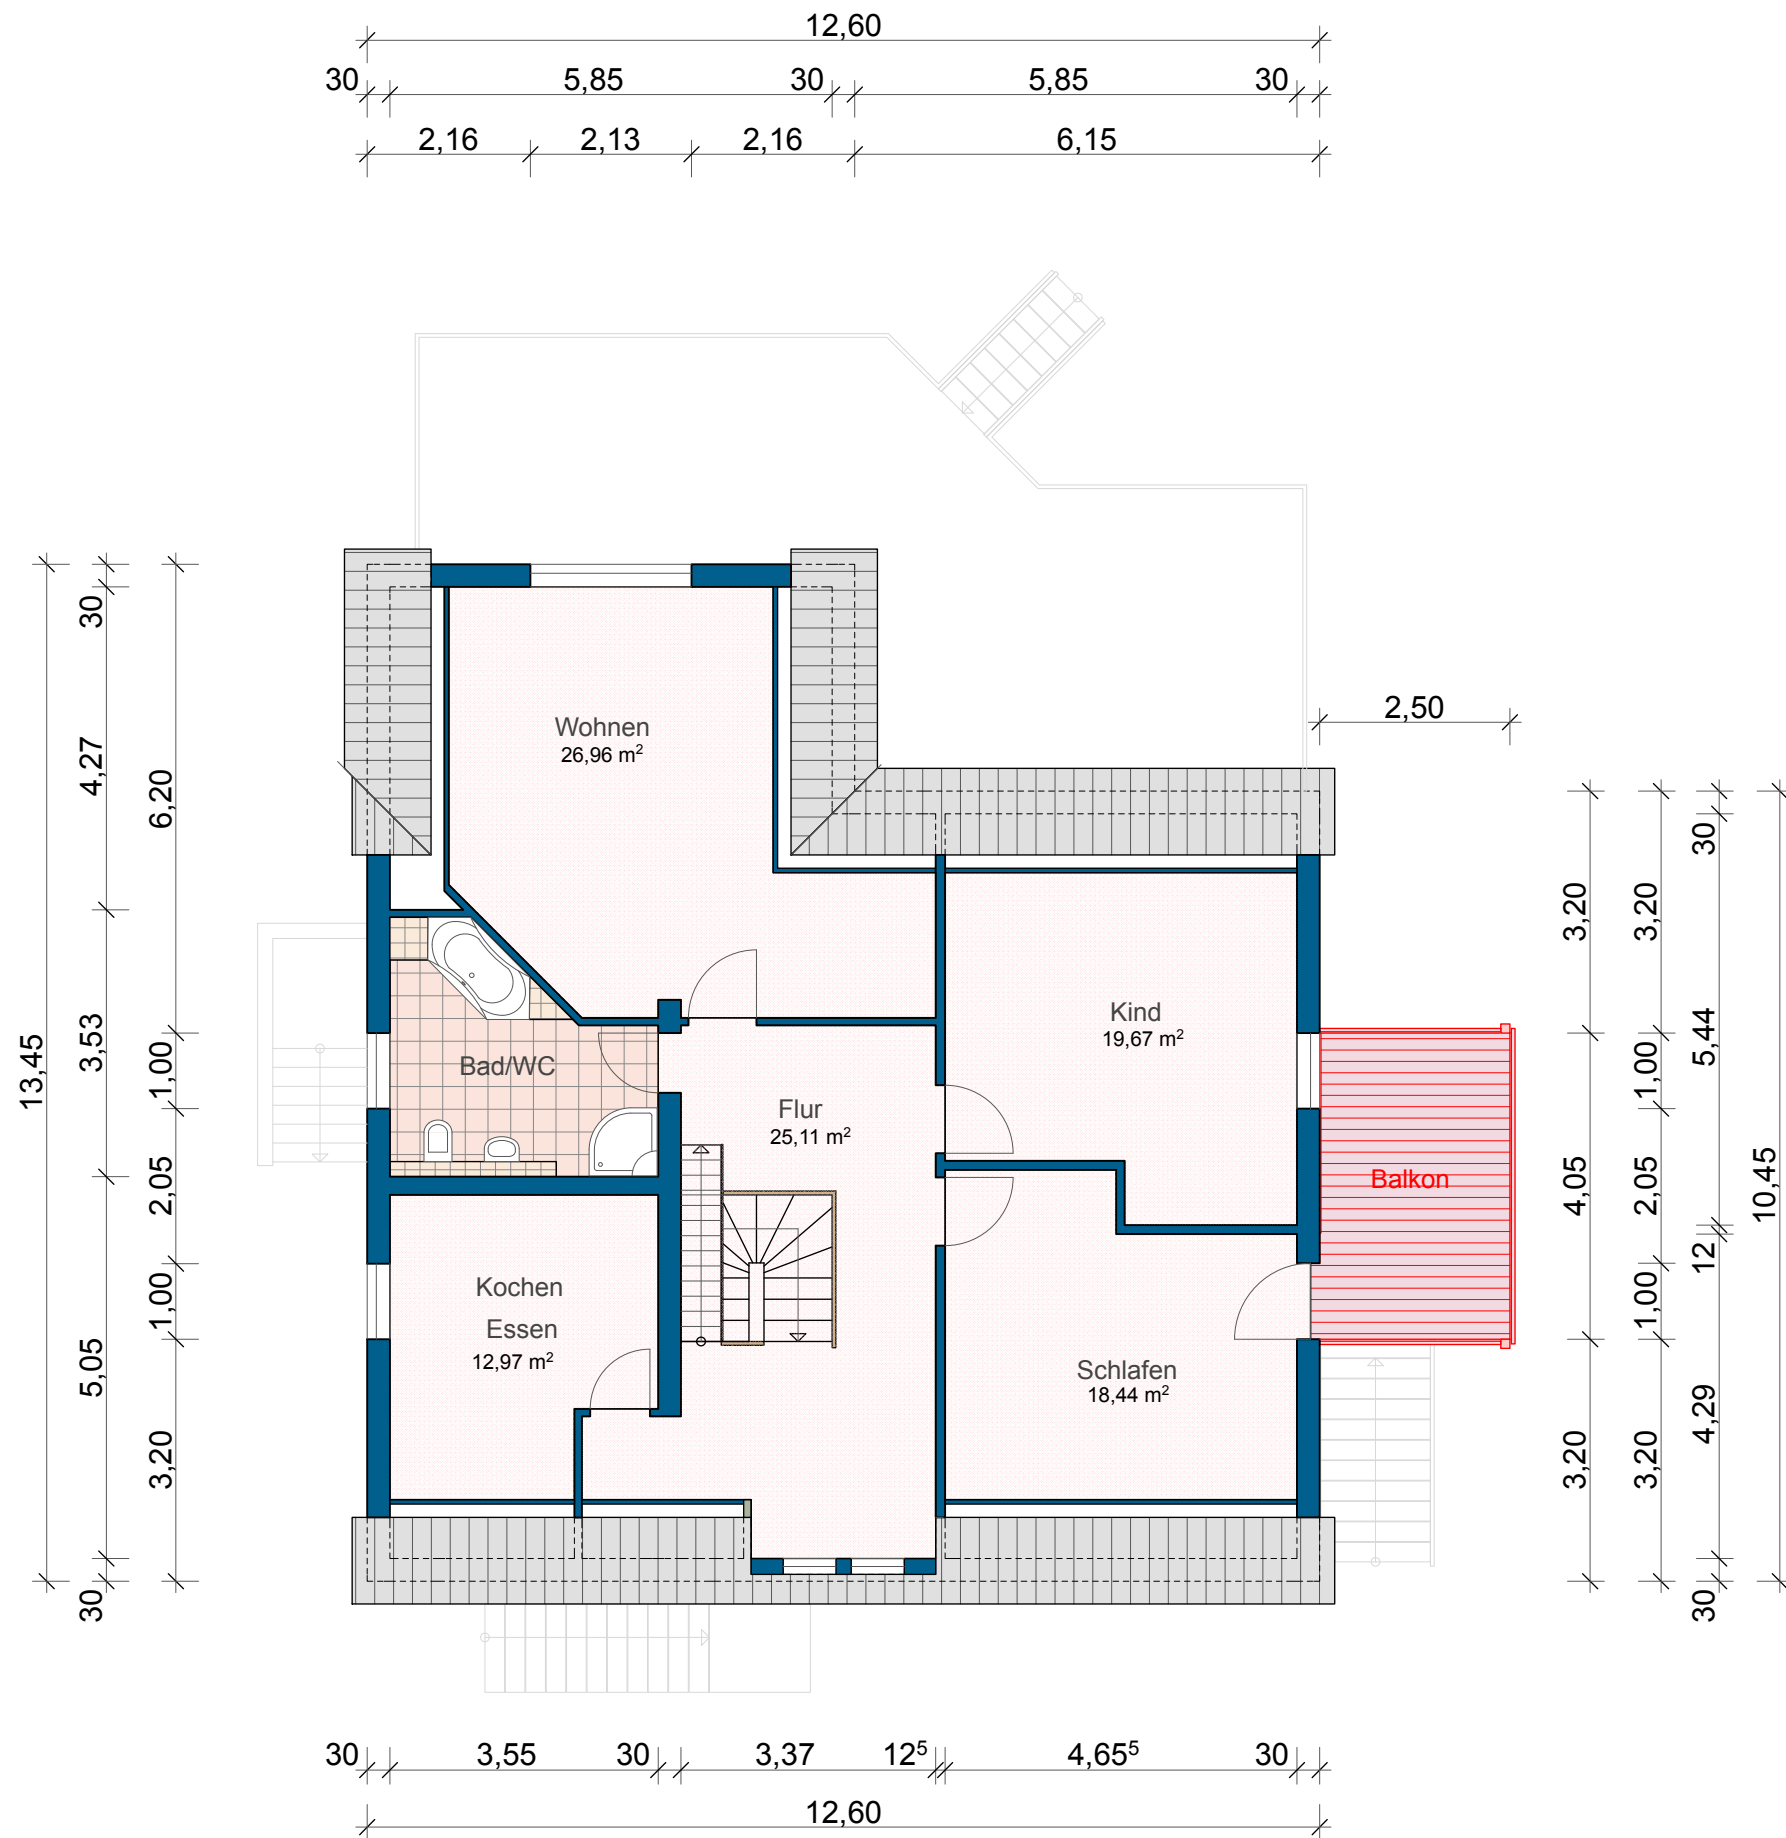


BAUVORHABEN:
Errichtung eines Balkons
 Am Sportplatz 8
 18609 Ostseebad Binz
 Gemarkung Granitz Flur 1, First-Nr. 55/12

BLATT NR.:
G 02

MAßSTAB:
1 : 100

ZEICHNUNG:
Grundriß Dachgeschoß

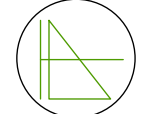BAUPLANUNG:

 ARCHITEKTURBÜRO HAUGKE
 WALDKIRCHENER STR. 24
 09434 KRUMHERMERSDORF
 TEL./FAX: 03725/22696/23626

BAUHERR:
Mario Paul
 Auerswalder Str. 12c
 09114 Chemnitz

BAUHERR:

ARCHITEKT:

DATUM: GEZ.: HAUGKE
22.10.21