

Mehrgenerationenhaus FamilyStyle 25.01 S

Moderne Formen –
hoher Komfort



Satteldach




FamilyStyle 25.01 S

**Wo sich alle
Zuhause fühlen.**

Unsere Mehrgenerationenhäuser beeindrucken durch außerordentliche Raumqualitäten und Raffinesse. Nach persönlichen Wünschen individuell ausgestattet, schaffen sie eine Atmosphäre des Glücks und der Geborgenheit für Groß und Klein.

Dabei beweist ein mutiger Ideenreichtum, dass schönes und ausgefallenes Wohnen nicht teuer sein muss.



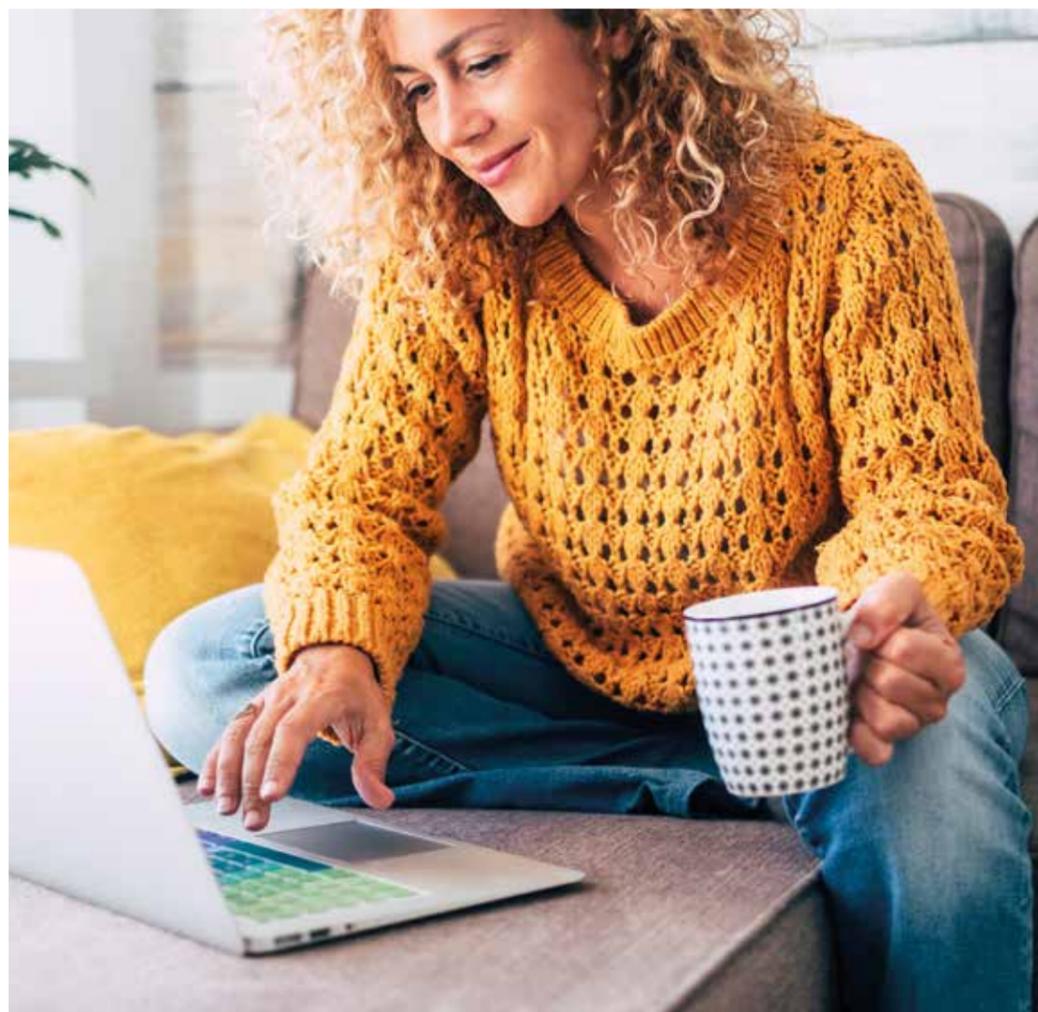

UNBEGRENZTE ENTFALTUNGSMÖGLICHKEITEN FÜR ALLE

Erlebe, wie persönlicher Stil in Design und Technik gelebt werden kann.




WOHNEN AUF HÖCHSTEM NIVEAU

Ein massa Haus vereint Posie mit dem Funktionalem und hat für jeden die passende Wohnlösung.

Erdgeschoss

1:50

Nettogrundfläche (nach DIN 277)
Gesamt: 91,80 m²

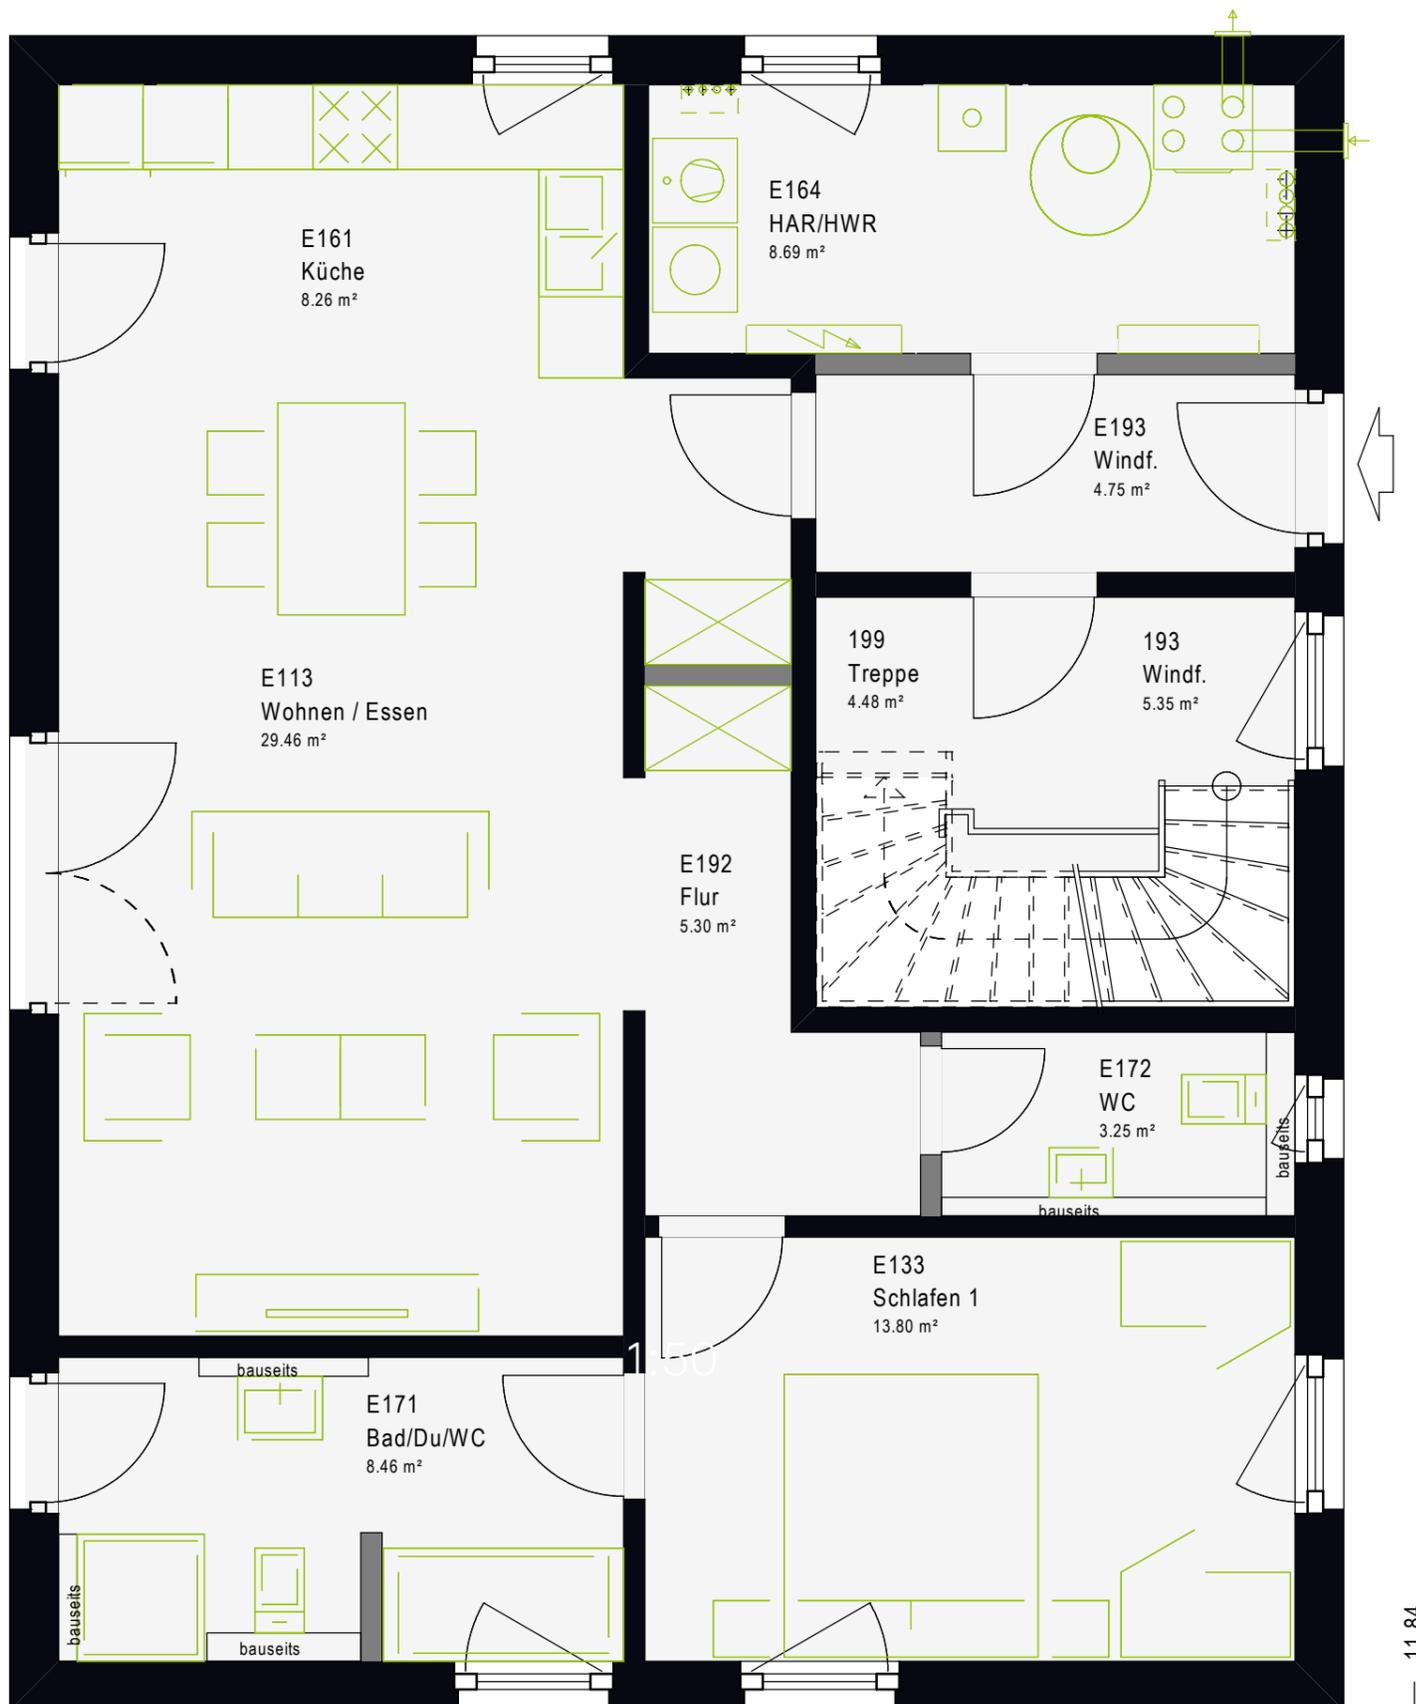


9.44

11.84

Obergeschoss

1:50

Nettogrundfläche (nach DIN 277)
Gesamt: 90,24 m²

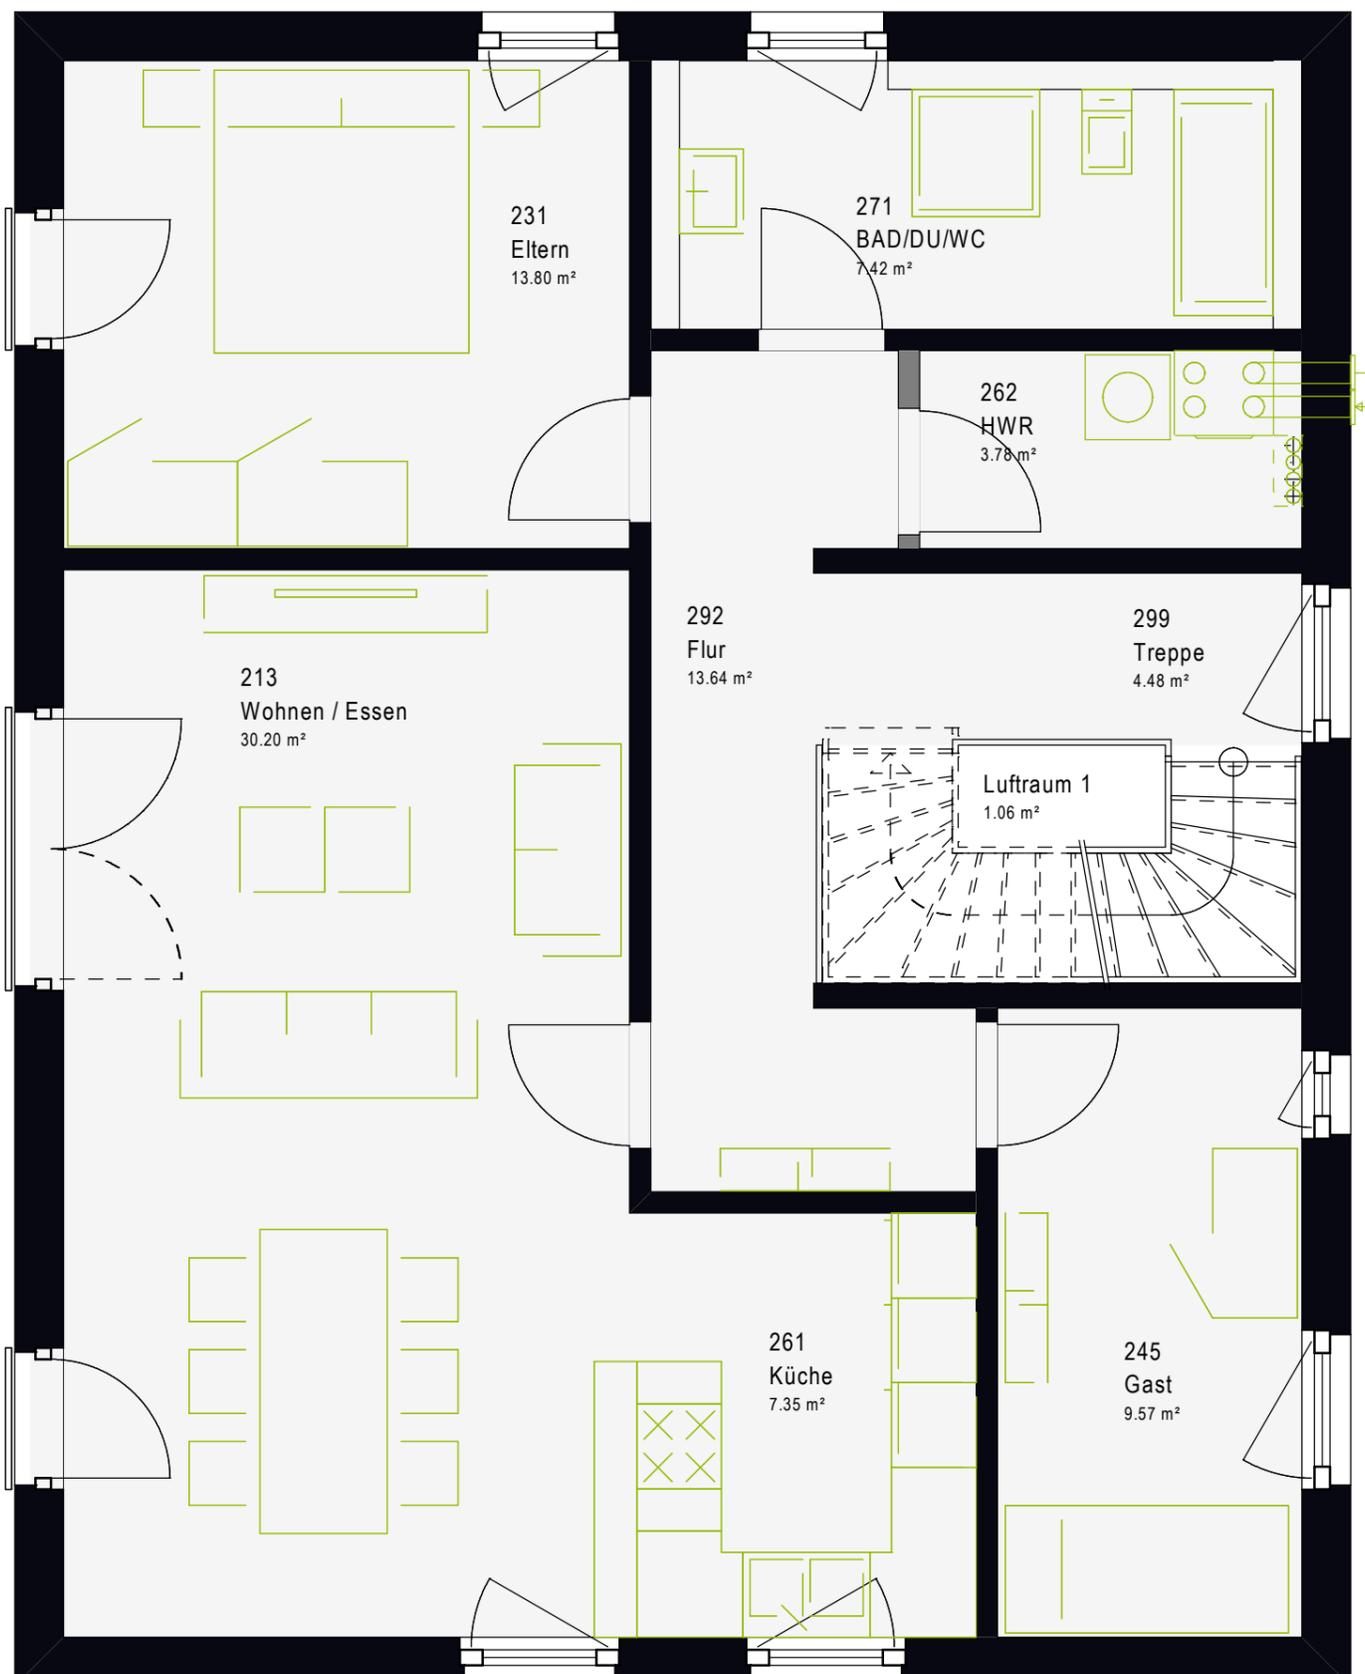


Dachgeschoss

0,26 m

38°

1:50

Nettogrundfläche (nach DIN 277)
Gesamt: 72,93 m²

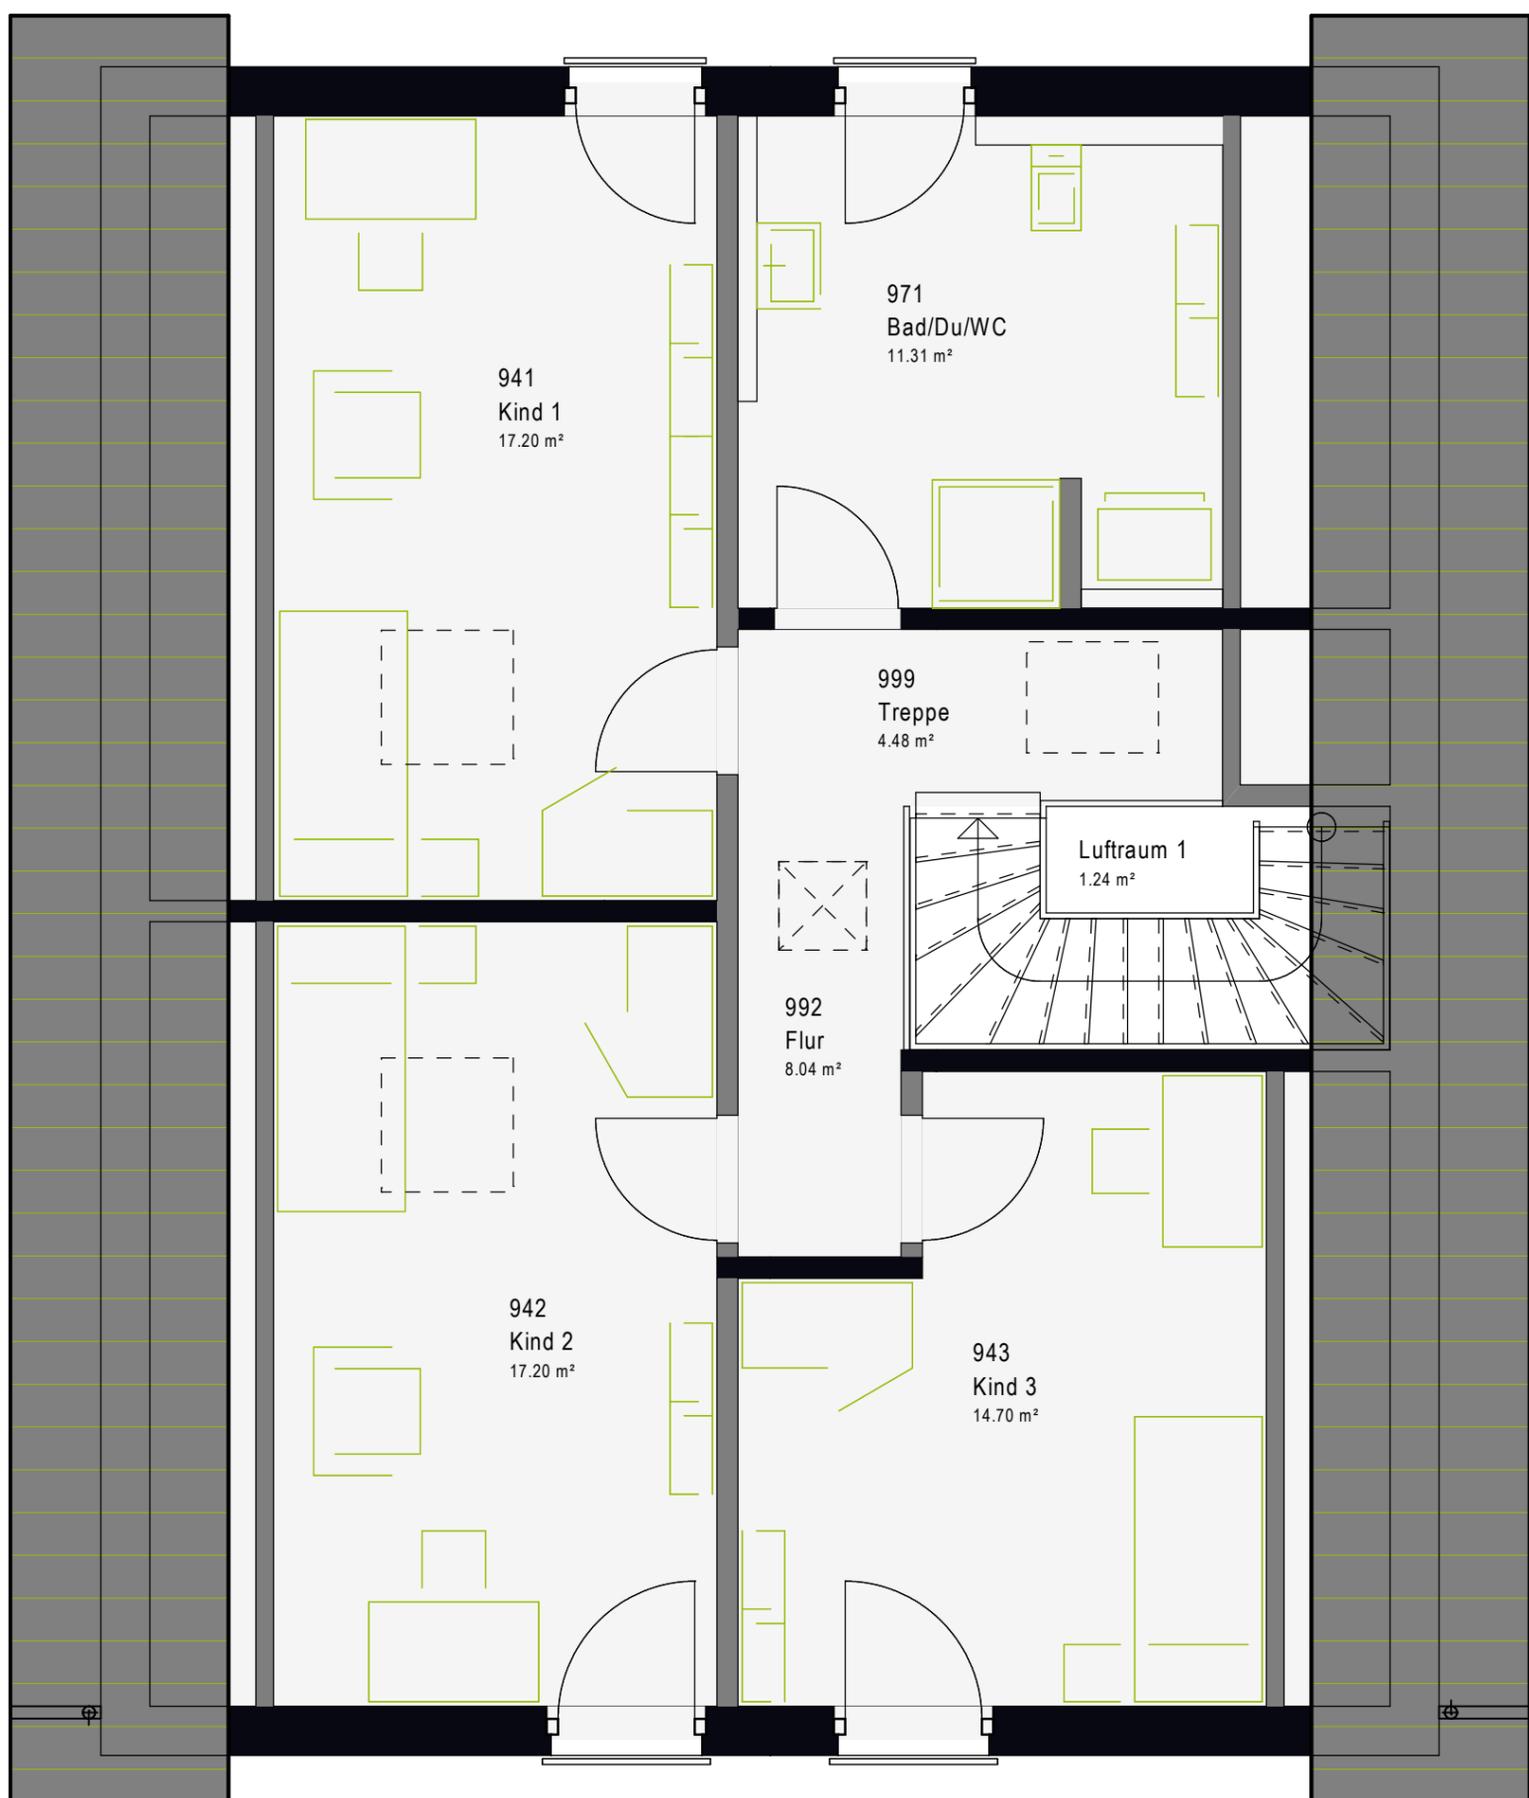


Untergeschoss

Eigenleistung

1:50

Nettogrundfläche (nach DIN 277)
Gesamt: 91,16 m²

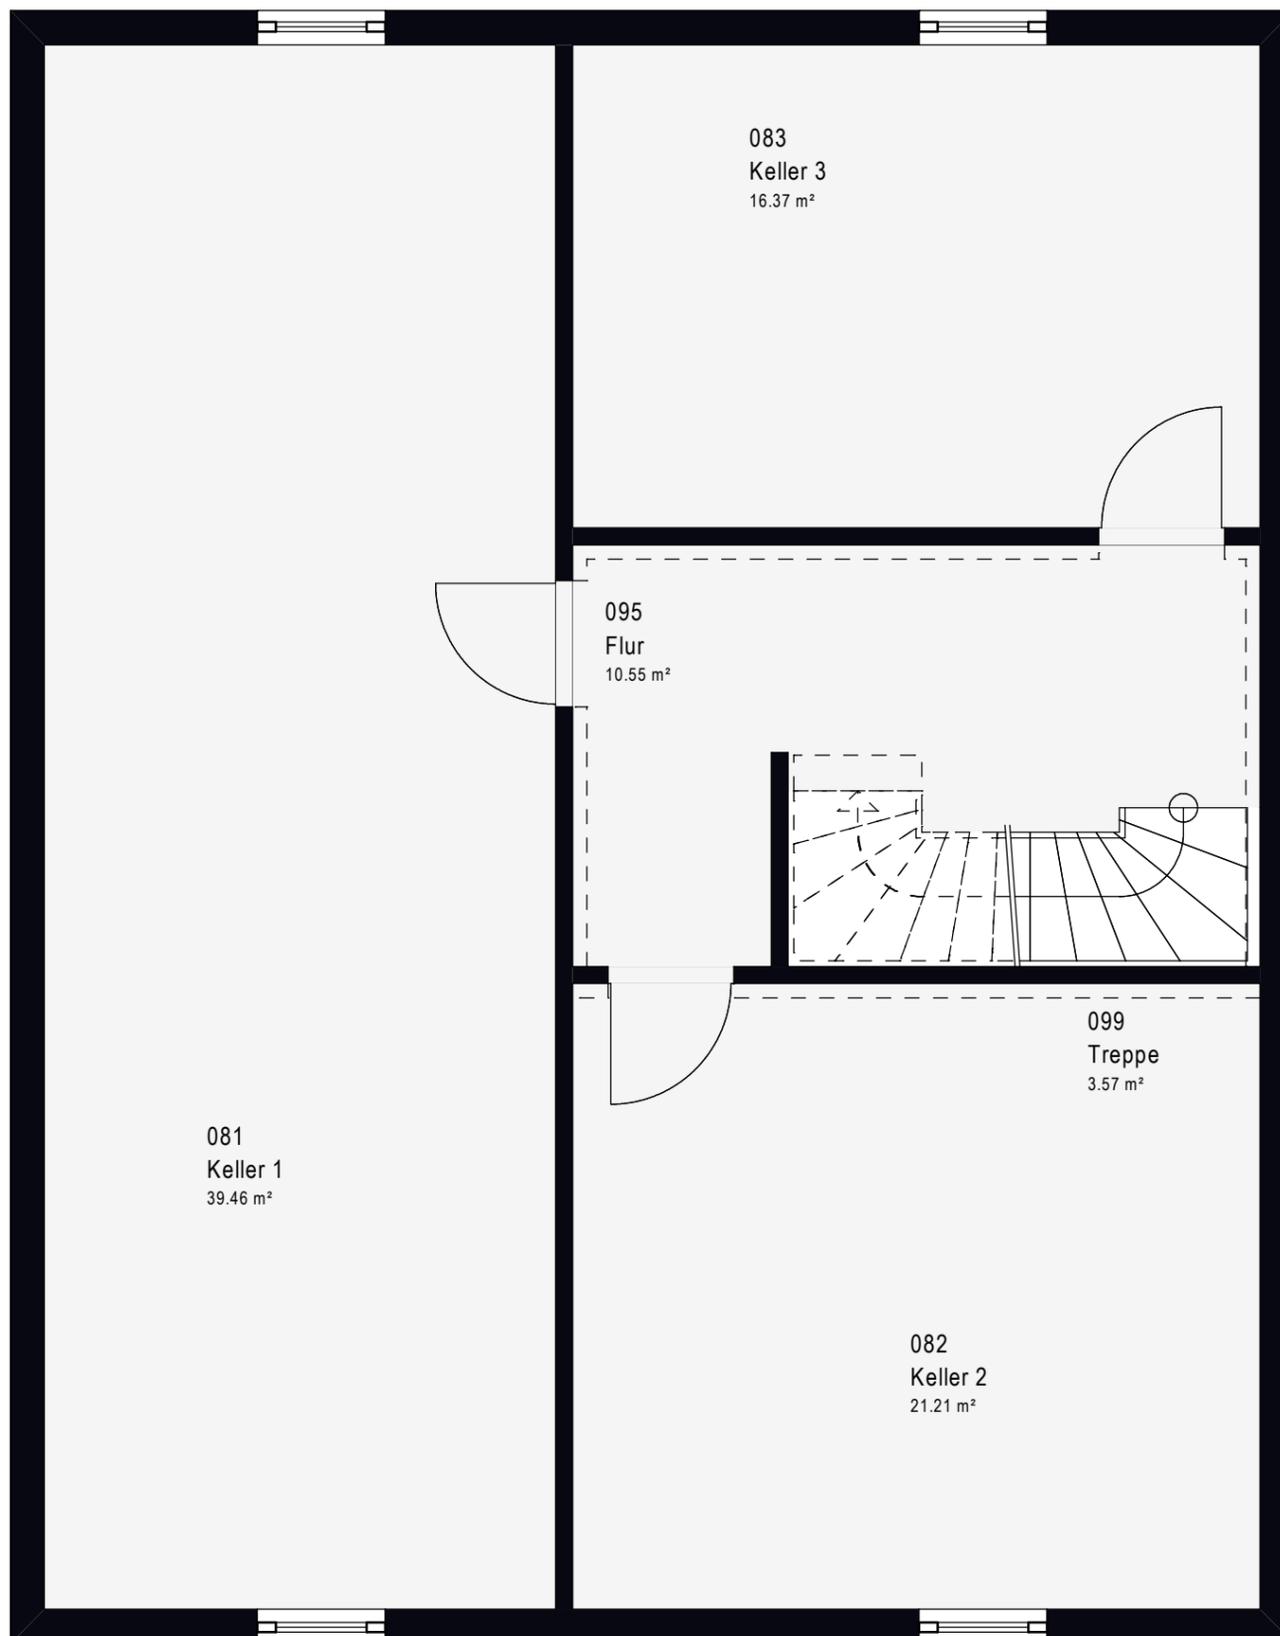

FamilyStyle 25.01 S *Satteldach.*

Nettogrundfläche
ca. 255 m²



Unsere attraktiven massa Häuser mit Satteldach sind echte Hingucker in jeder Nachbarschaft. Außen kompakt, überraschen die gemütlich anmutenden Klassiker mit einem Inneren, das Offenheit und Großzügigkeit ausstrahlt. Hier können Sie sich individuell entfalten und Ihre Lebensträume gestalten.





GANZ PERSÖNLICHE AKZENTE SETZEN

Wie eine freundliche Einladung wirkt der Übergang zum Essbereich, der mit der Küche zu einer gemütlichen Einheit verschmilzt.



RAUM ZUM WACHSEN

Ein Ort, an dem man zur Ruhe kommt und sich vom Stress der Arbeitswelt erholen und zurückziehen kann.



**Nachhaltiges
Bauen in zertifizierter
Top-Qualität.**

massa haus GmbH
Postfach 130
55461 Simmern

0800 6277242
massa-haus.de

facebook.com/massahaus
instagram.com/massahaus

MASSA HAUS

