


# Residence Baldo

## GARDA

**COMUNE : GARDA**  
**PROGETTO DI NUOVE UNITÀ ABITATIVE, VIA MONTE BALDO, GARDA (VR)**

## appartamento B5 - piano primo

queste piante sono provvisorie e potranno essere modificate

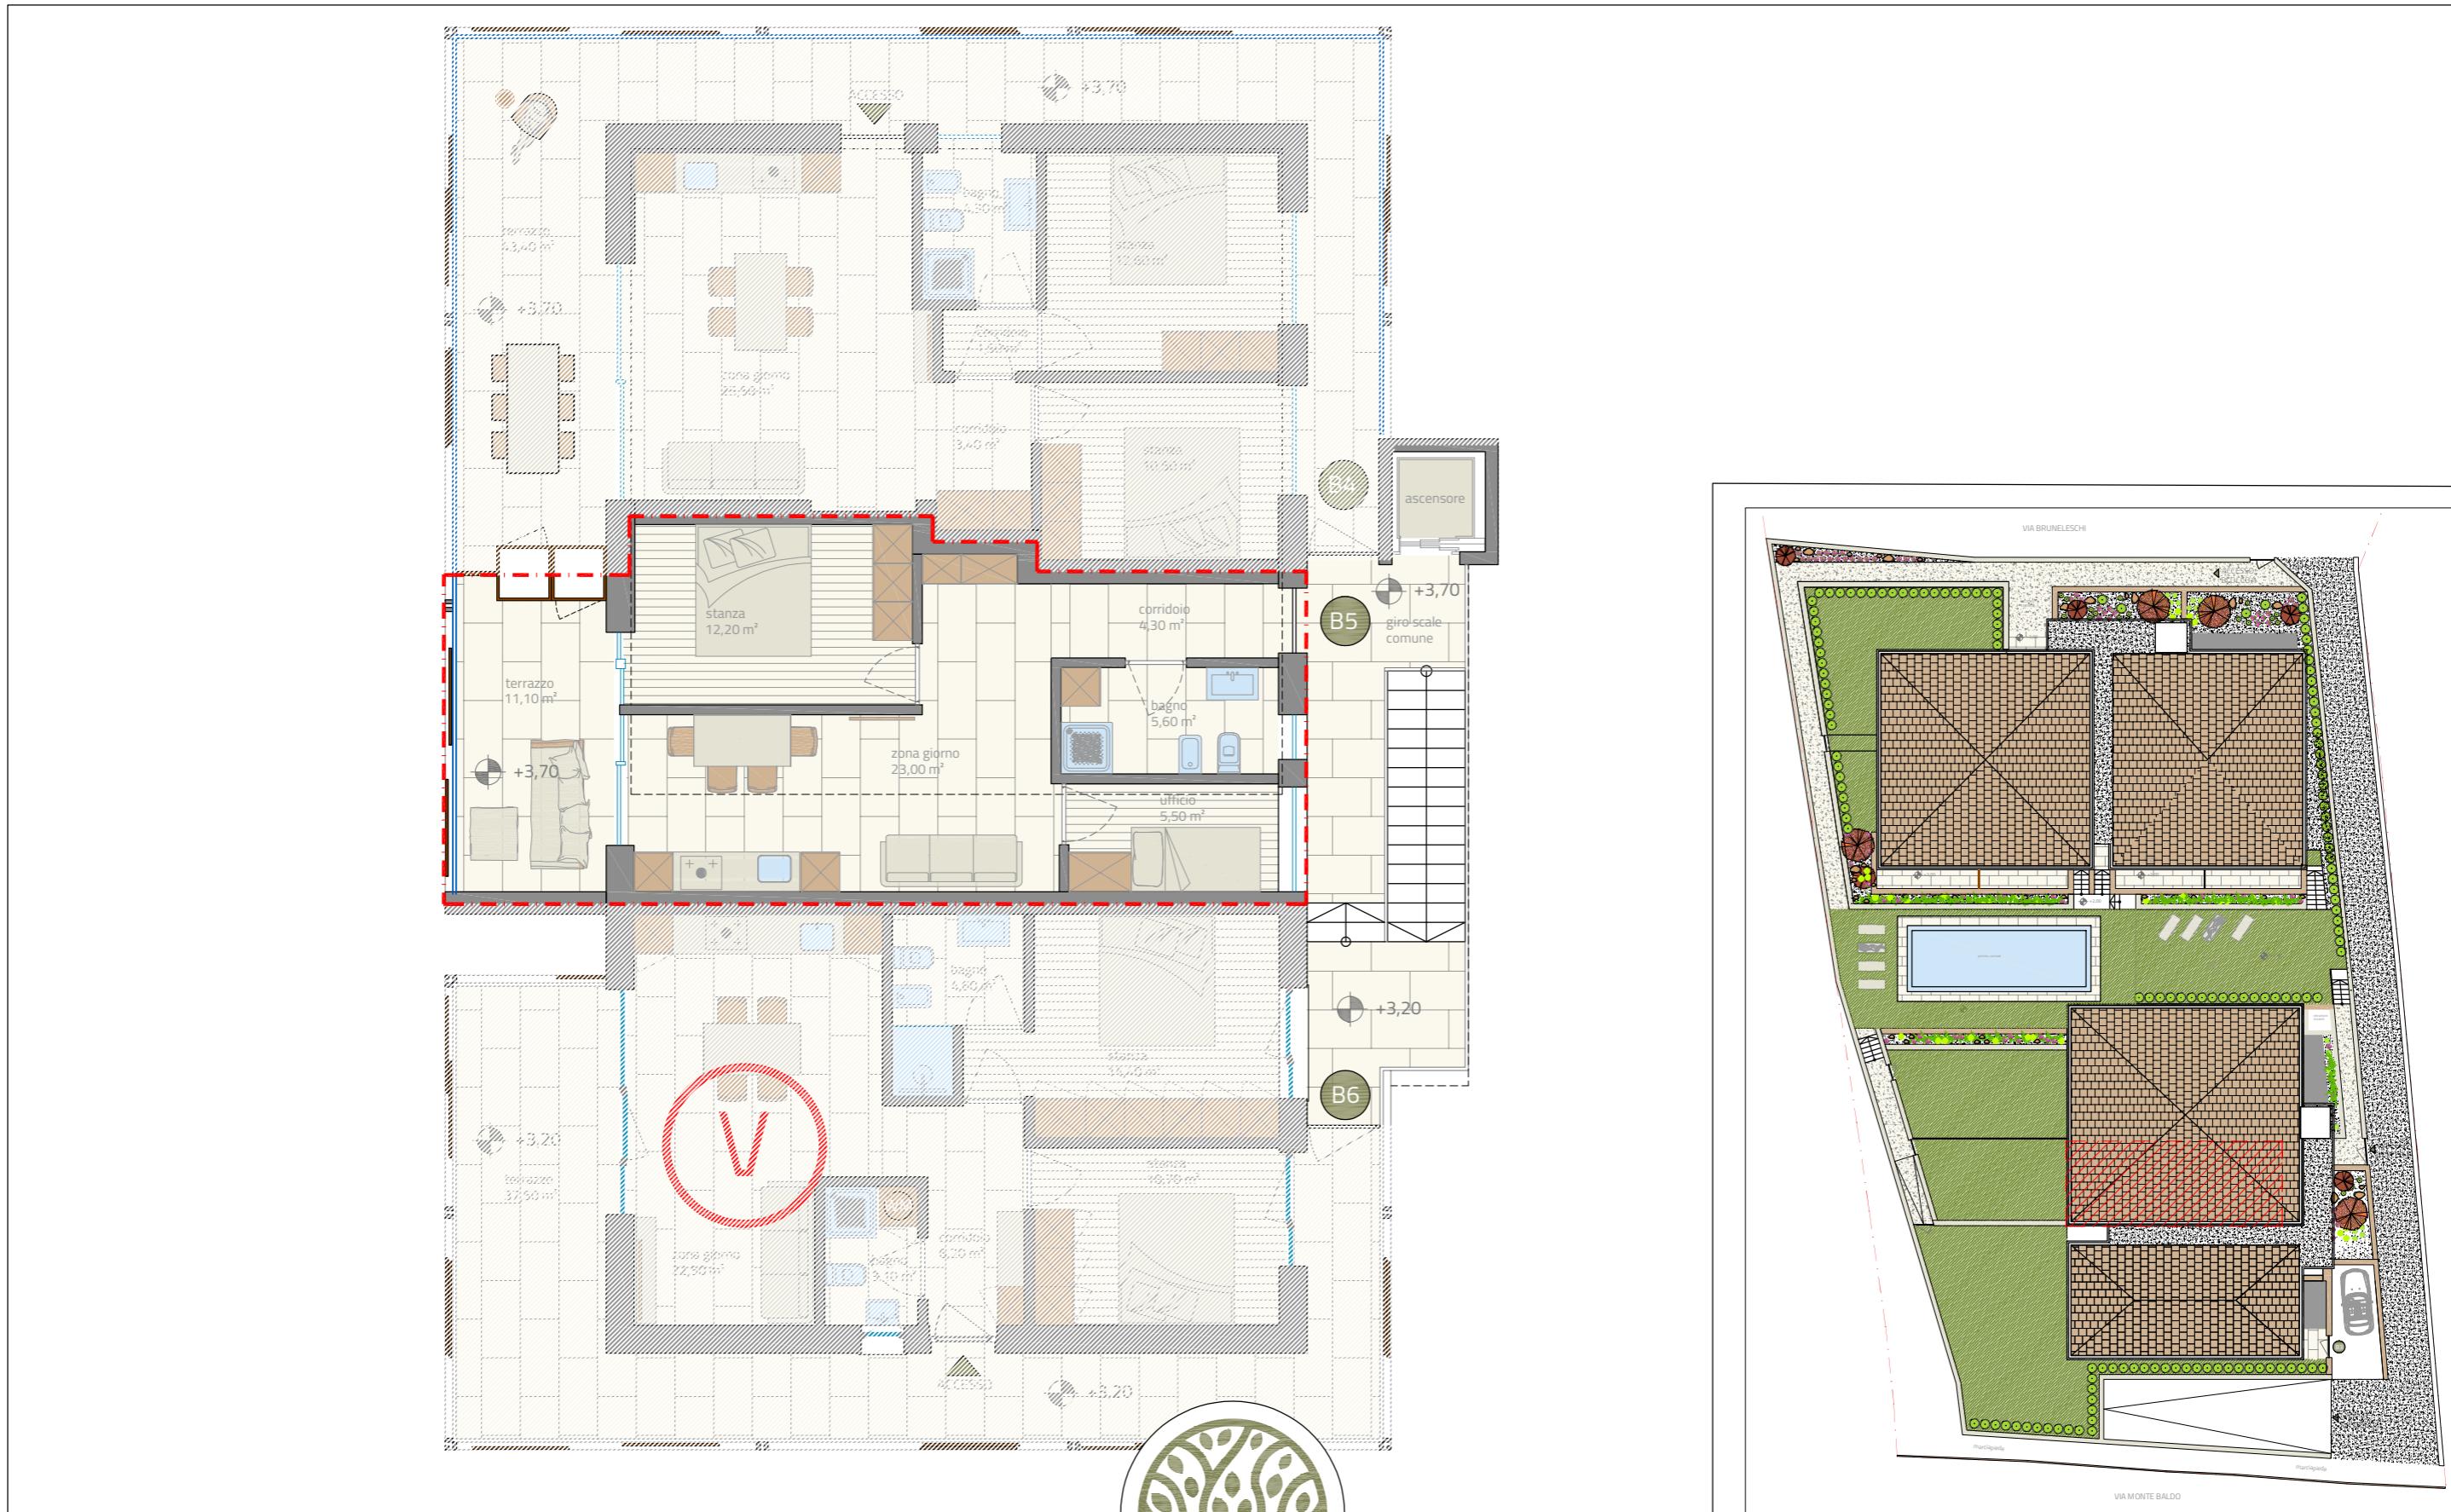

arredamento e mobili disegnati in pianta non fanno parte del contratto  
**scala 1:100**



## BLOCCO B

**superficie netta  
superficie totale**

50,60 m<sup>2</sup>  
61,70 m<sup>2</sup>