


WHG 15

3 Zimmer | Dachgeschoss

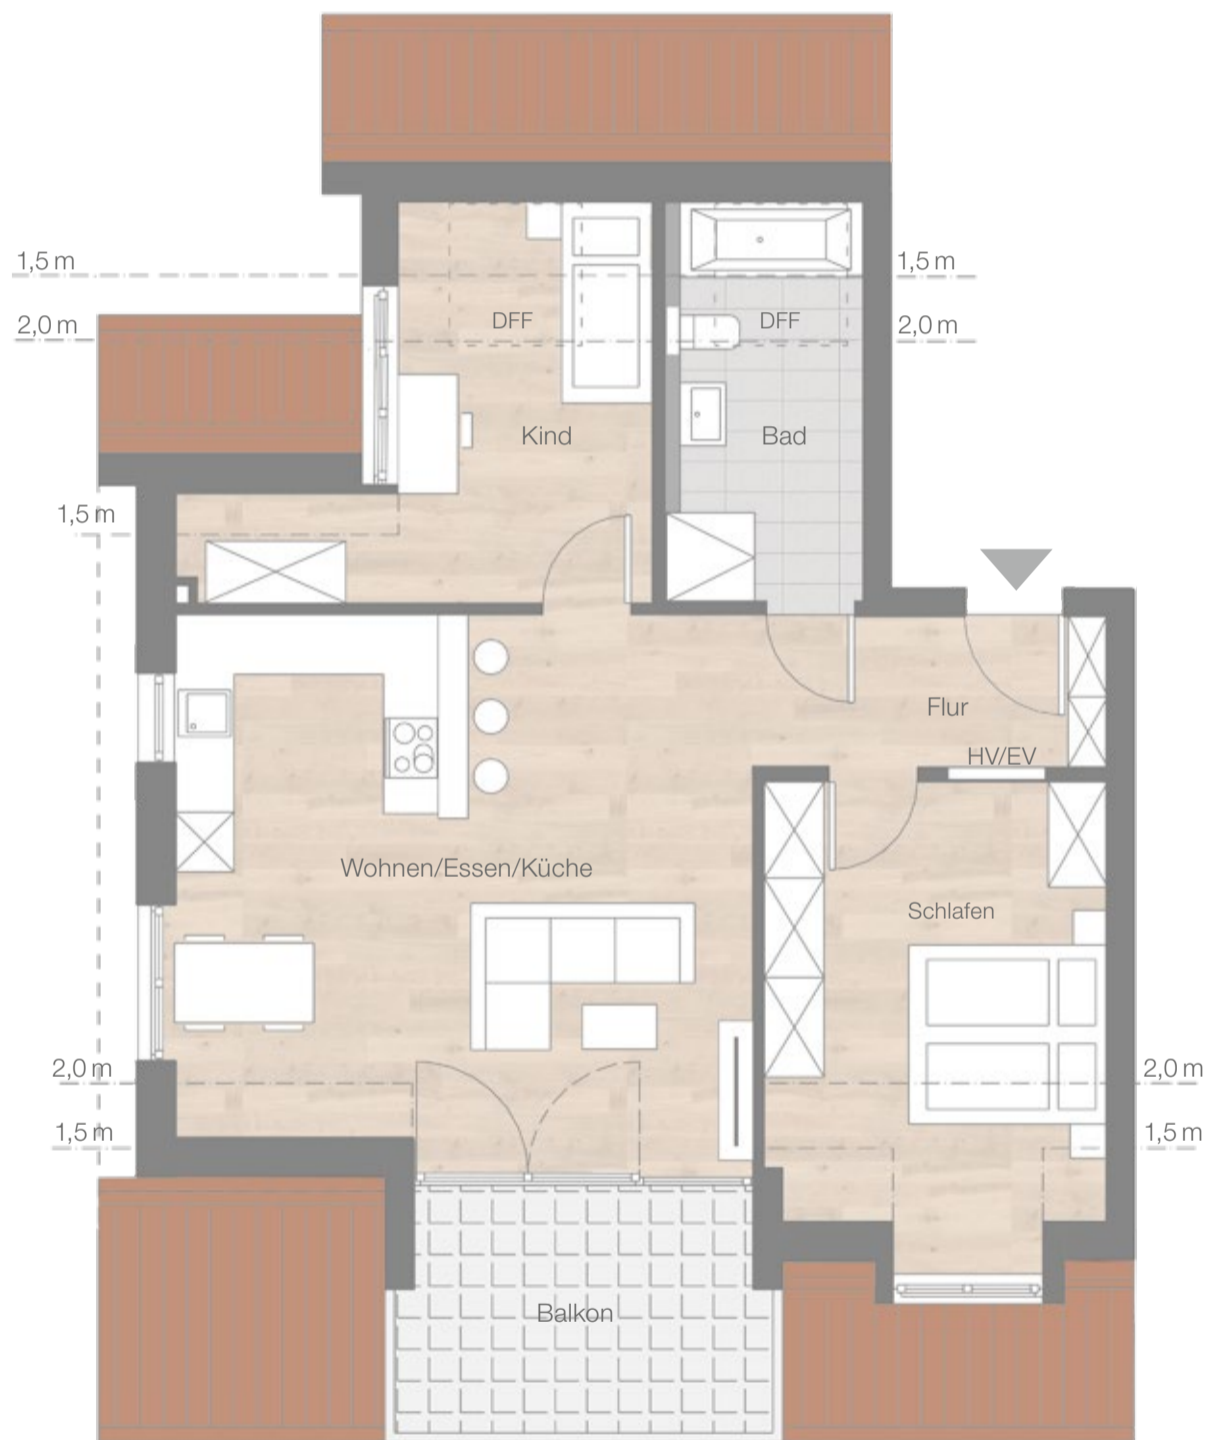

Maßstab ca. 1:75

	Wfl.
Wohnen/Essen/Küche	ca. 31,6 m ²
Schlafen	ca. 14,5 m ²
Kind	ca. 10,6 m ²
Bad	ca. 7,4 m ²
Flur	ca. 5,5 m ²
Balkon (1/2 x 9,0 m ²)	ca. 4,5 m ²
<hr/>	
Wohnfläche	ca. 74,1 m ²
Nutzbare Fläche	ca. 78,6 m ²
<hr/>	
Keller	ca. 6,0 m ²



DFF = Dachflächenfenster
 HV/EV = Heizungs- / Elektroverteiler

Sanitäre Einrichtungsgegenstände und Möblierung sind beispielhaft.

In der hier aufgeführten Berechnung der Wohnfläche gehen Terrassen und Balkone zu 50% ein. Sanitäre Einrichtungsgegenstände und Möblierung sind beispielhaft. Illustrationen sind künstlerische Darstellungen aus Sicht des Illustrators.

