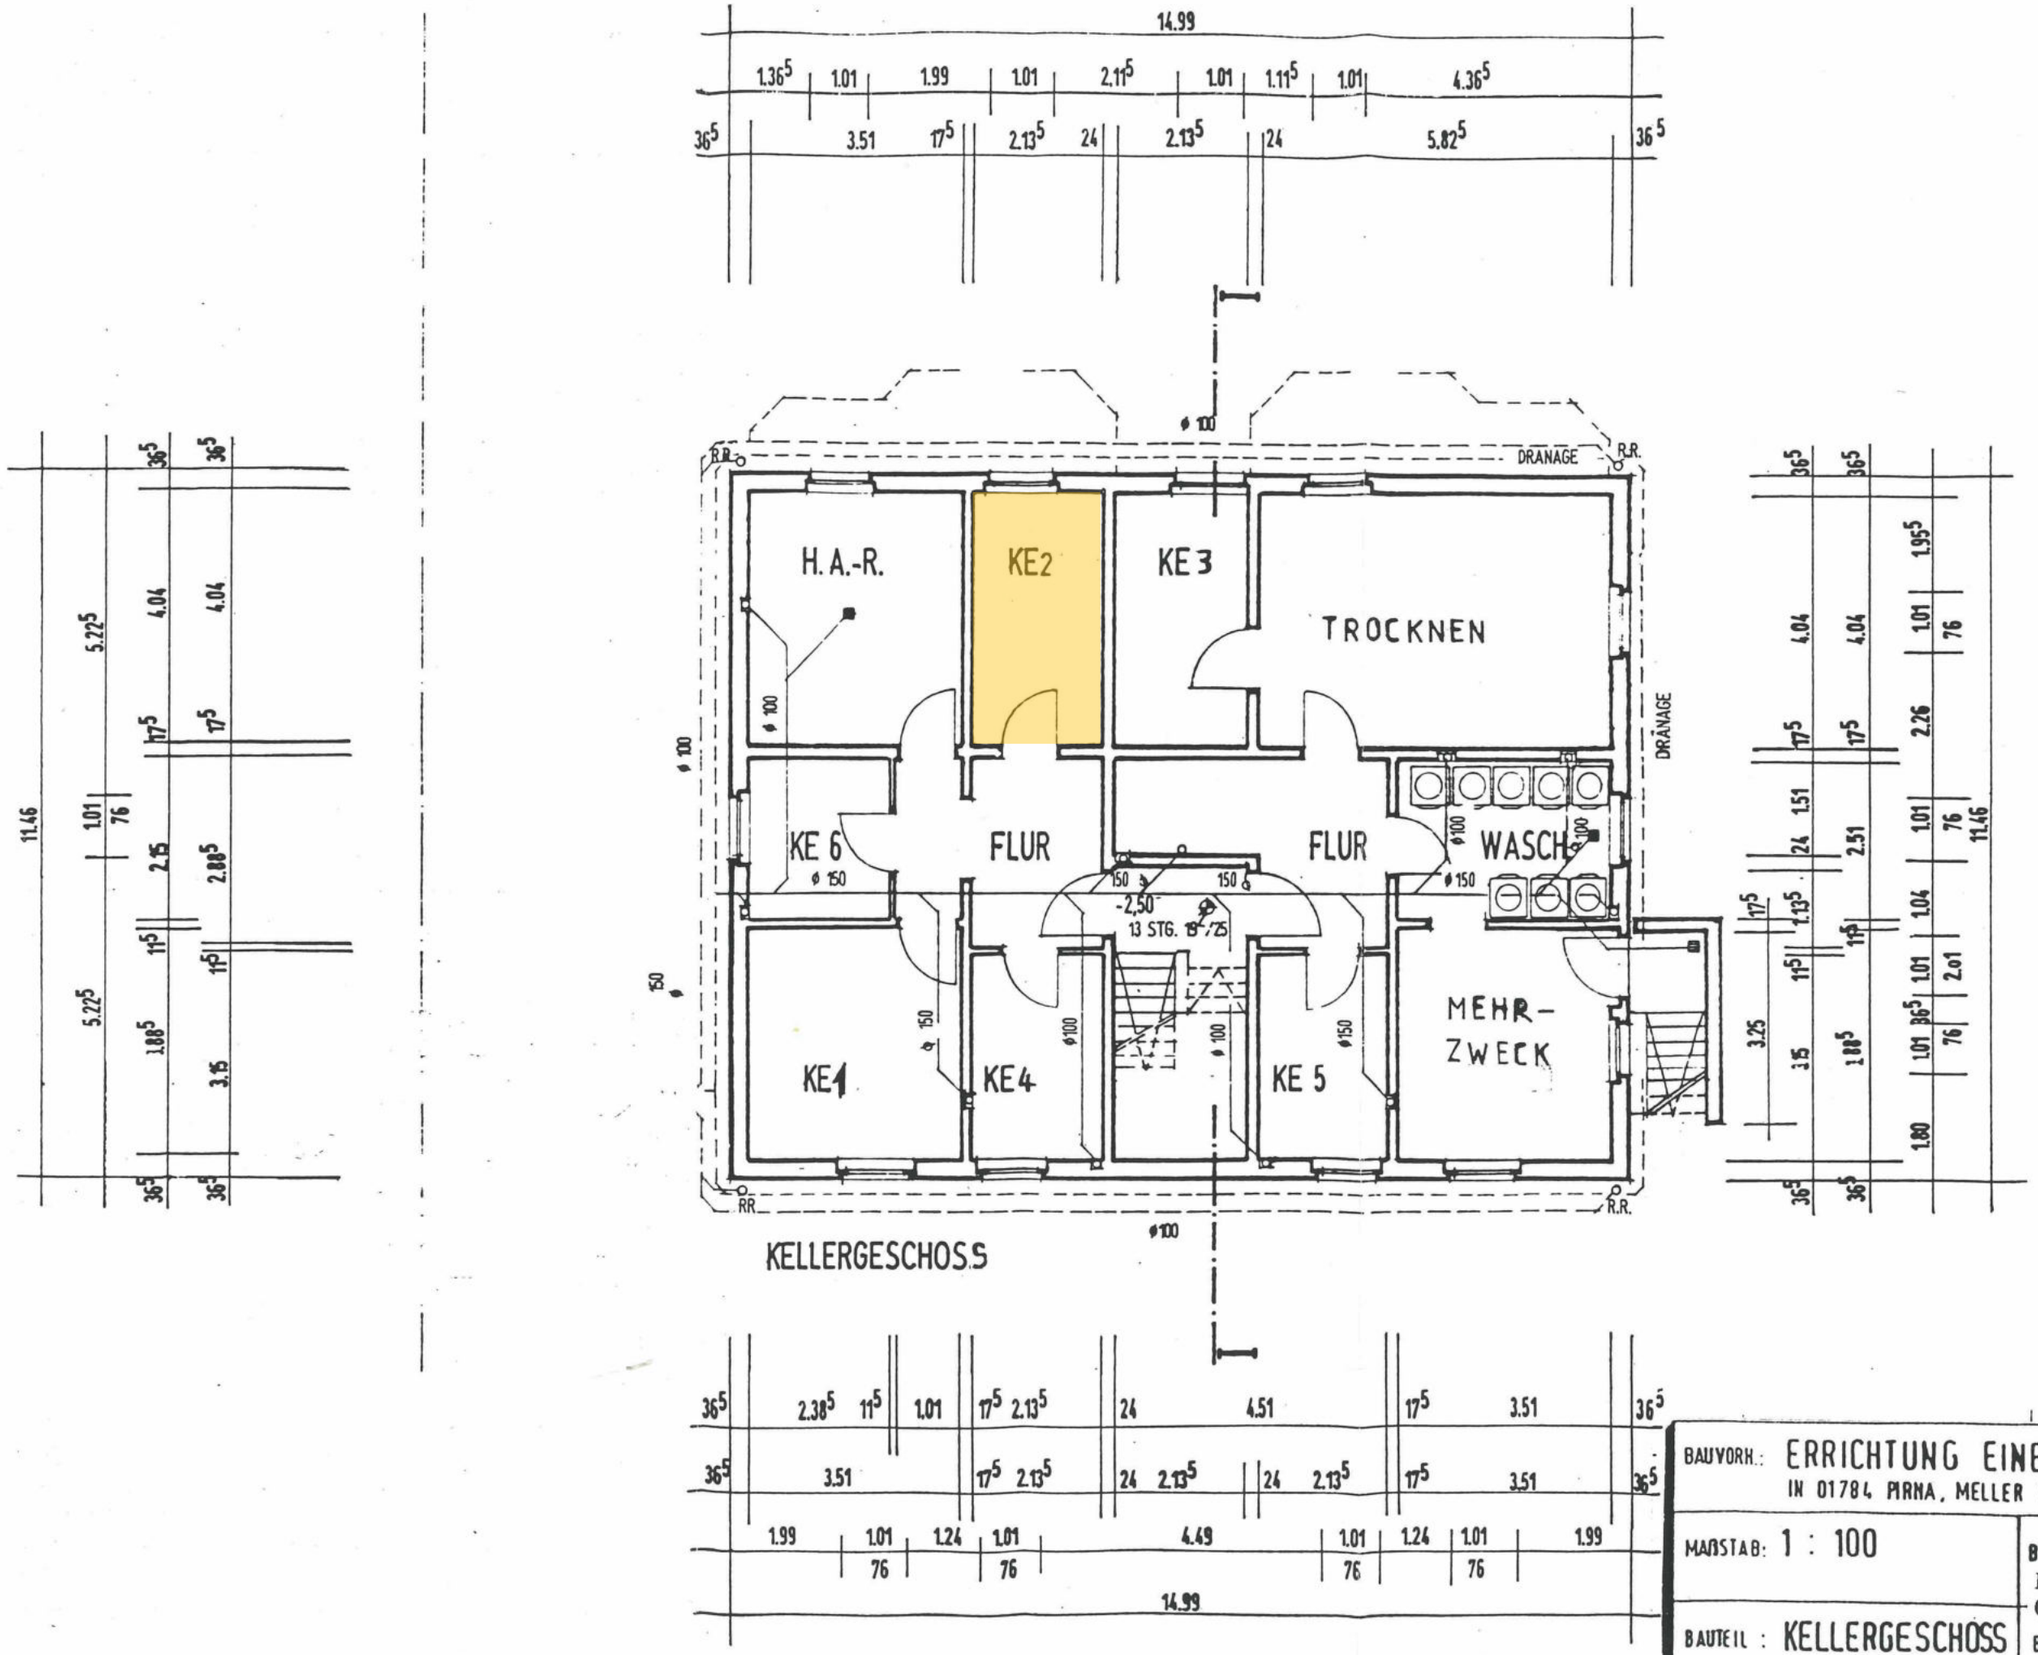

BAUVORH.: ERRICHTUNG EINES MEHRFAMILIENWOHNHAUSES
IN 01784 PIRNA, MELLER WEG 9

MAßSTAB: 1 : 100

BAUTEIL : KELLERGESCHOSS

BAUHERR:
BHG REINHARDTSDORF
01824 KÖNIGSTEIN, PIRNAER STR. 2

BAUHERR :

PLANVE