


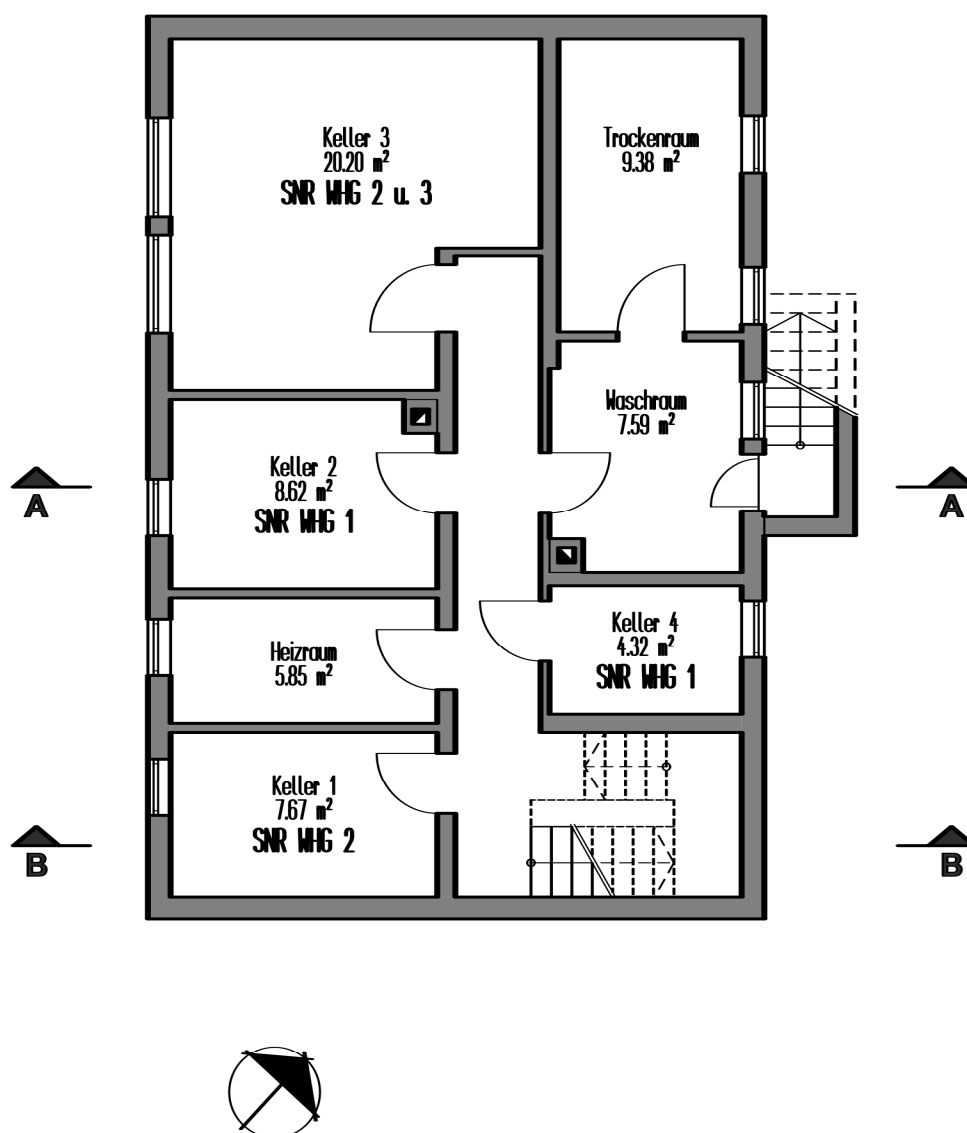

PROJEKT:

Teilungserklärung

Trifelsstraße 7, 76187 Karlsruhe
Flst.Nr. 30708


PLANTITEL:

Kellergeschoss

DATUM:
18.02.2016

MASZTAB:
1:100

PLANNR:
1

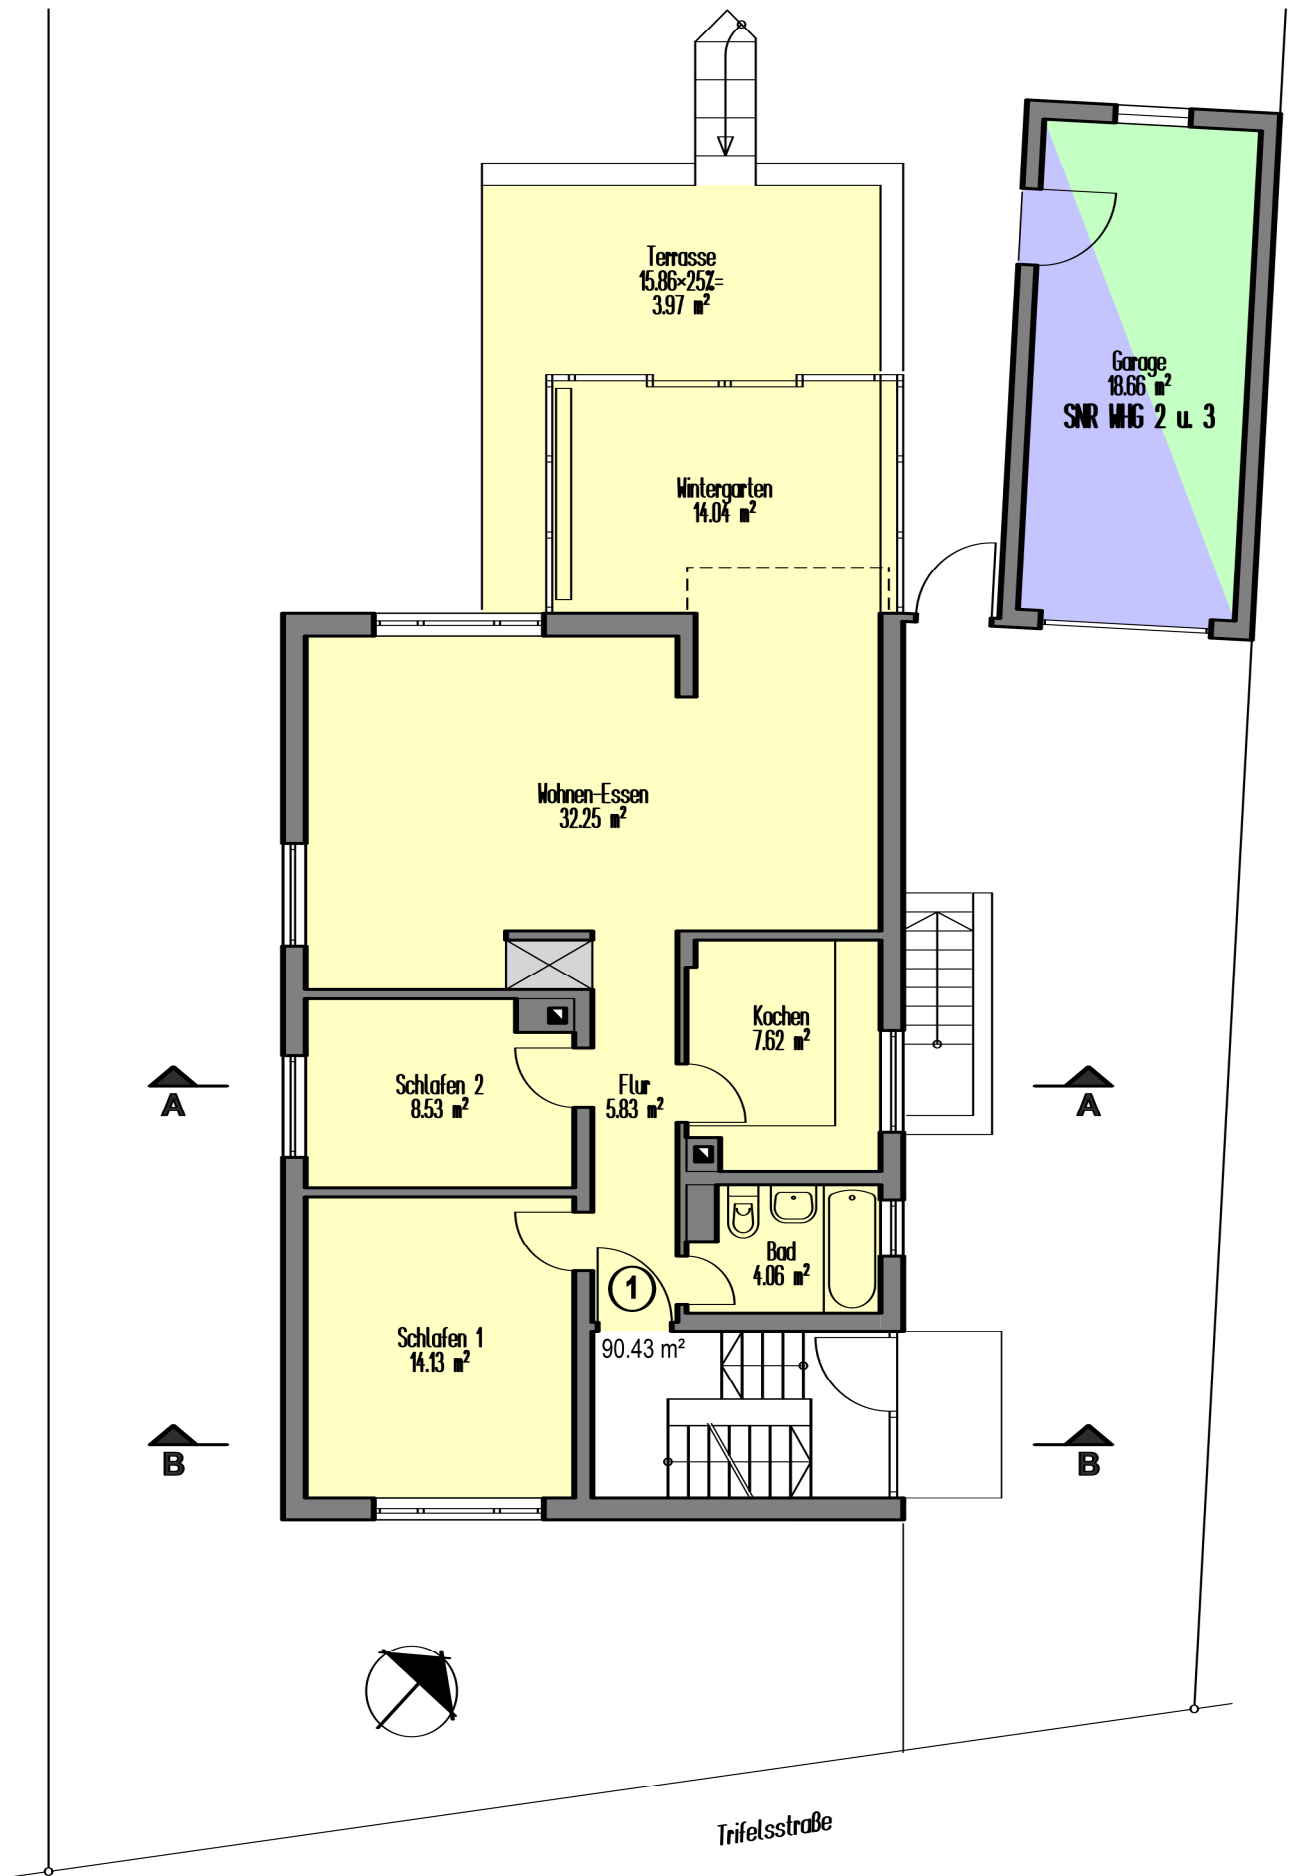

PROJEKT:

Teilungserklärung

Trifelsstraße 7, 76187 Karlsruhe
Flst.Nr. 30708


PLANTITEL:

Erdgeschoss

DATUM:
18.02.2016

MASZTAB:
1:100

PLANNR:
2

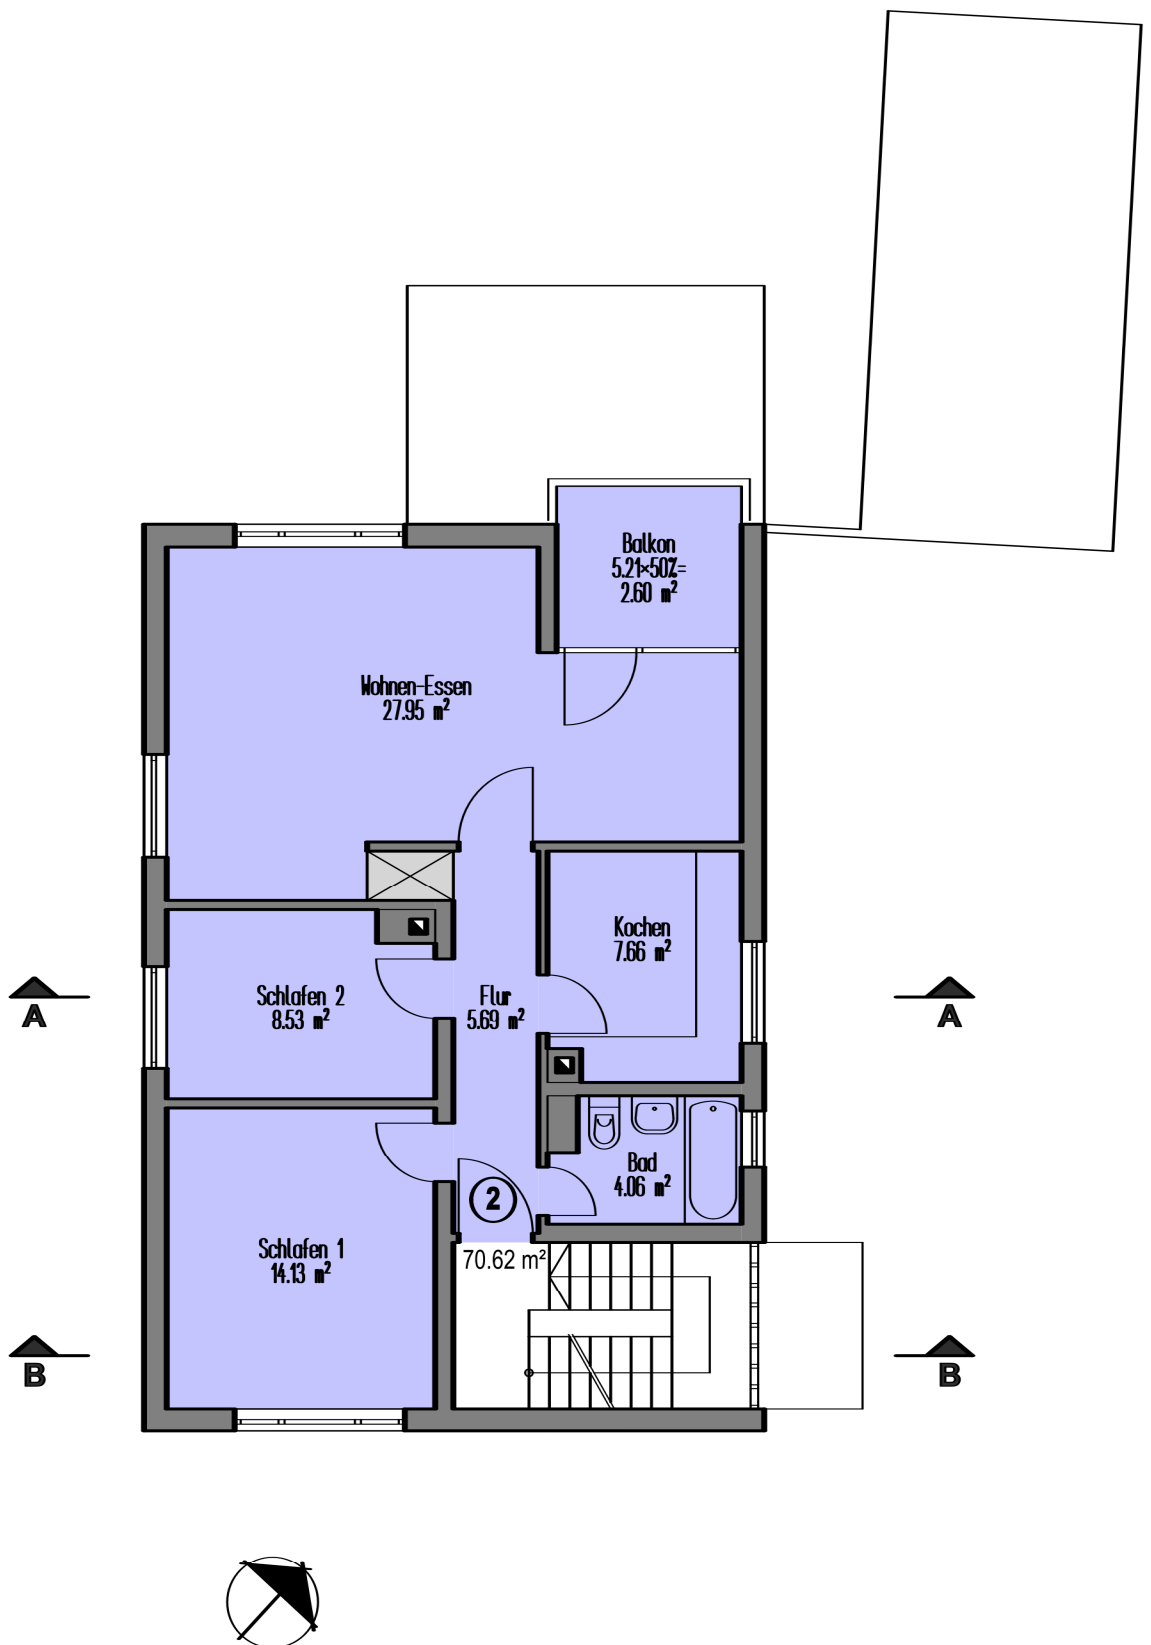

PROJEKT:

Teilungserklärung

Trifelsstraße 7, 76187 Karlsruhe
Flst.Nr. 30708


PLANTITEL:

Obergeschoss

DATUM:
18.02.2016

MASZTAB:
1:100

PLANNR:
3

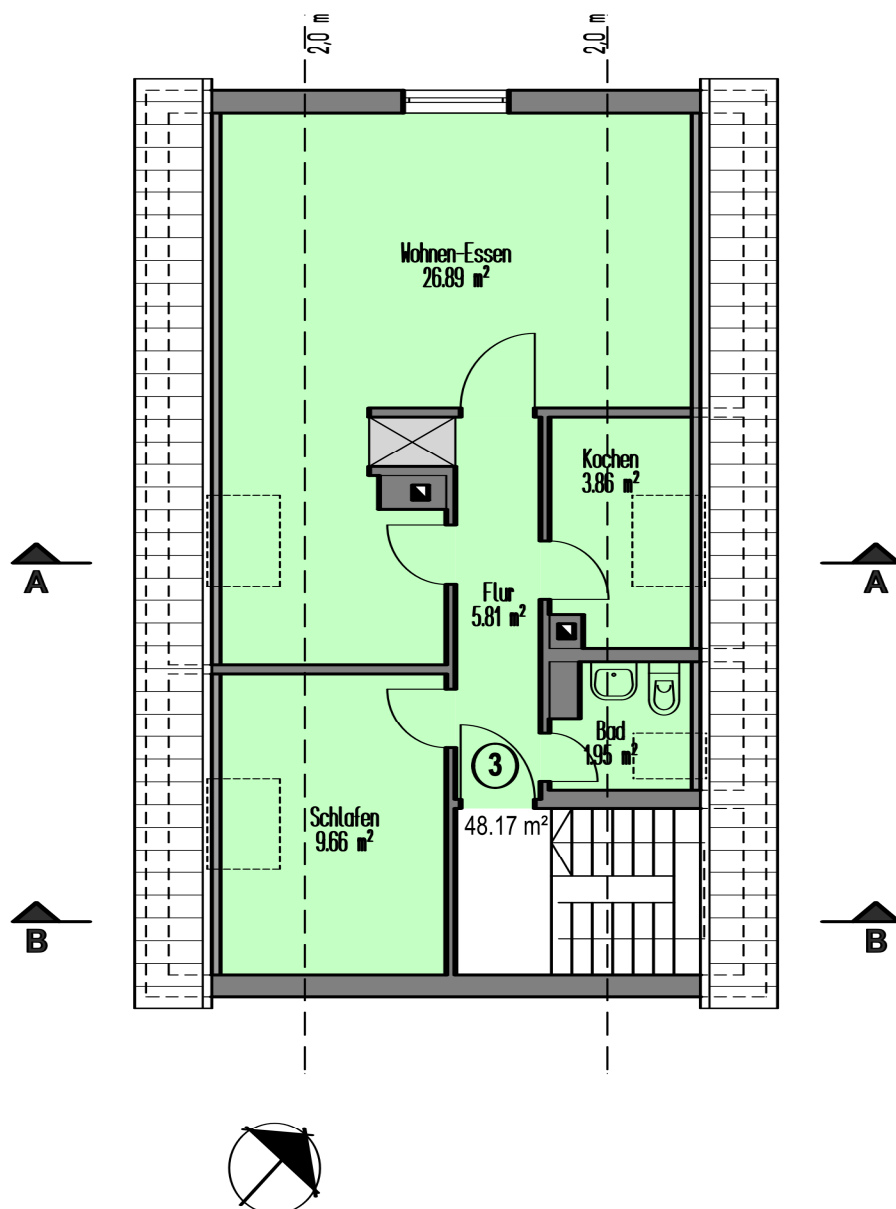

PROJEKT:

Teilungserklärung

Trifelsstraße 7, 76187 Karlsruhe
Flst.Nr. 30708

PLANTITEL:

Dachgeschoss

DATUM:


18.02.2016

MASZTAB:

1:100

PLANNR:

4

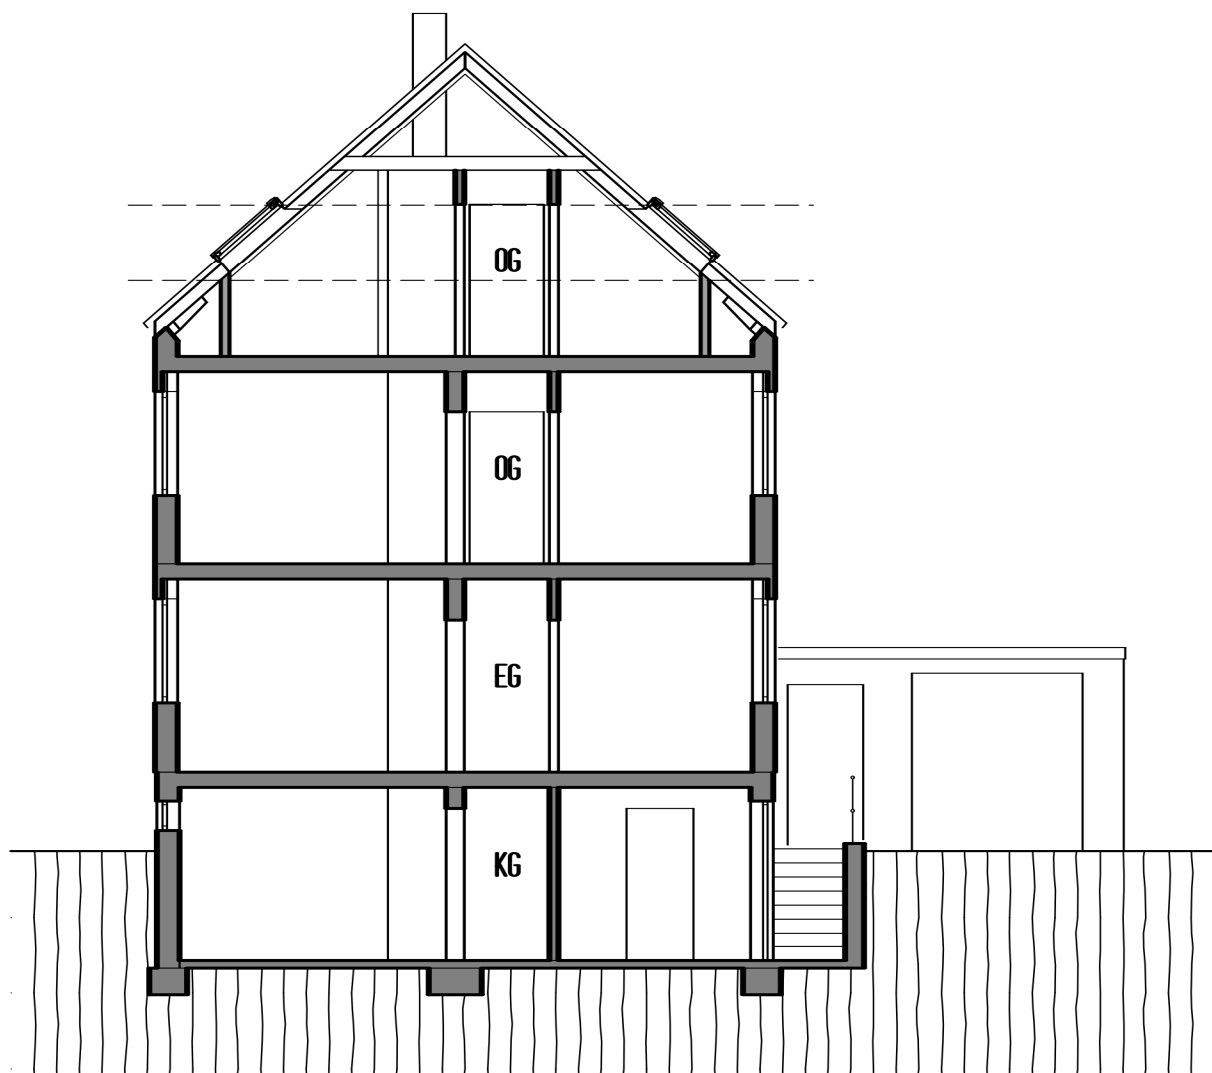

PROJEKT:

Teilungserklärung

Trifelsstraße 7, 76187 Karlsruhe
Flst.Nr. 30708


PLANTITEL:

Schnitt A-A

DATUM:
05.02.2016

MASZTAB:
1:100

PLANNR:
5

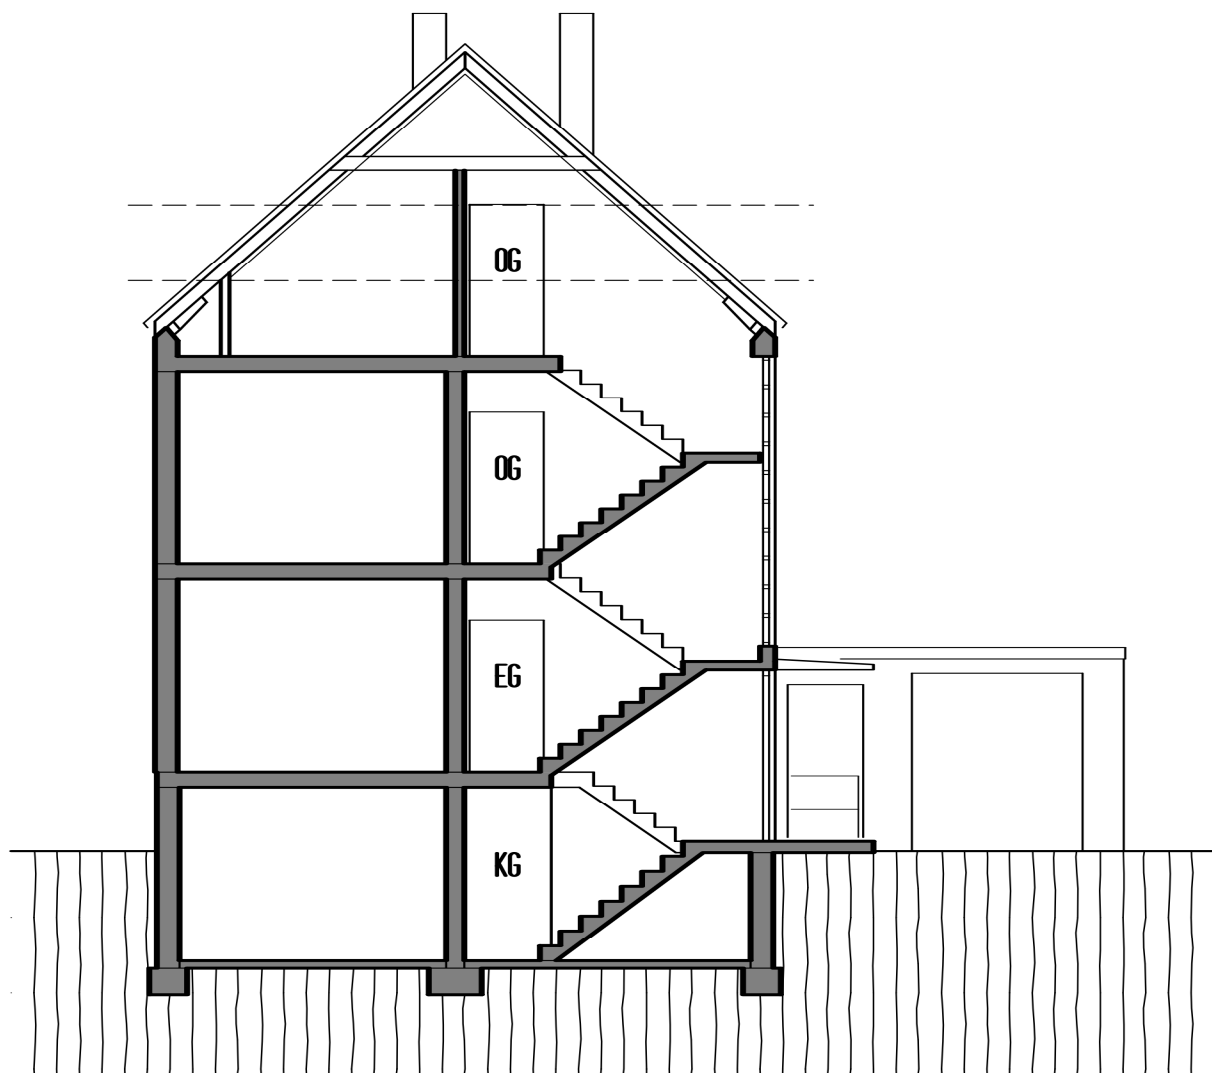

PROJEKT:

Teilungserklärung

Trifelsstraße 7, 76187 Karlsruhe
Flst.Nr. 30708

PLANTITEL:

Schnitt B-B

DATUM:
18.02.2016

MASZTAB:
1:100

PLANNR:
6



PROJEKT:

Teilungserklärung

Trifelsstraße 7, 76187 Karlsruhe
Flst.Nr. 30708

PLANTITEL:

Ansicht Süd-Ost

DATUM:


18.02.2016

MASZTAB:

1:100

PLANNR:

7

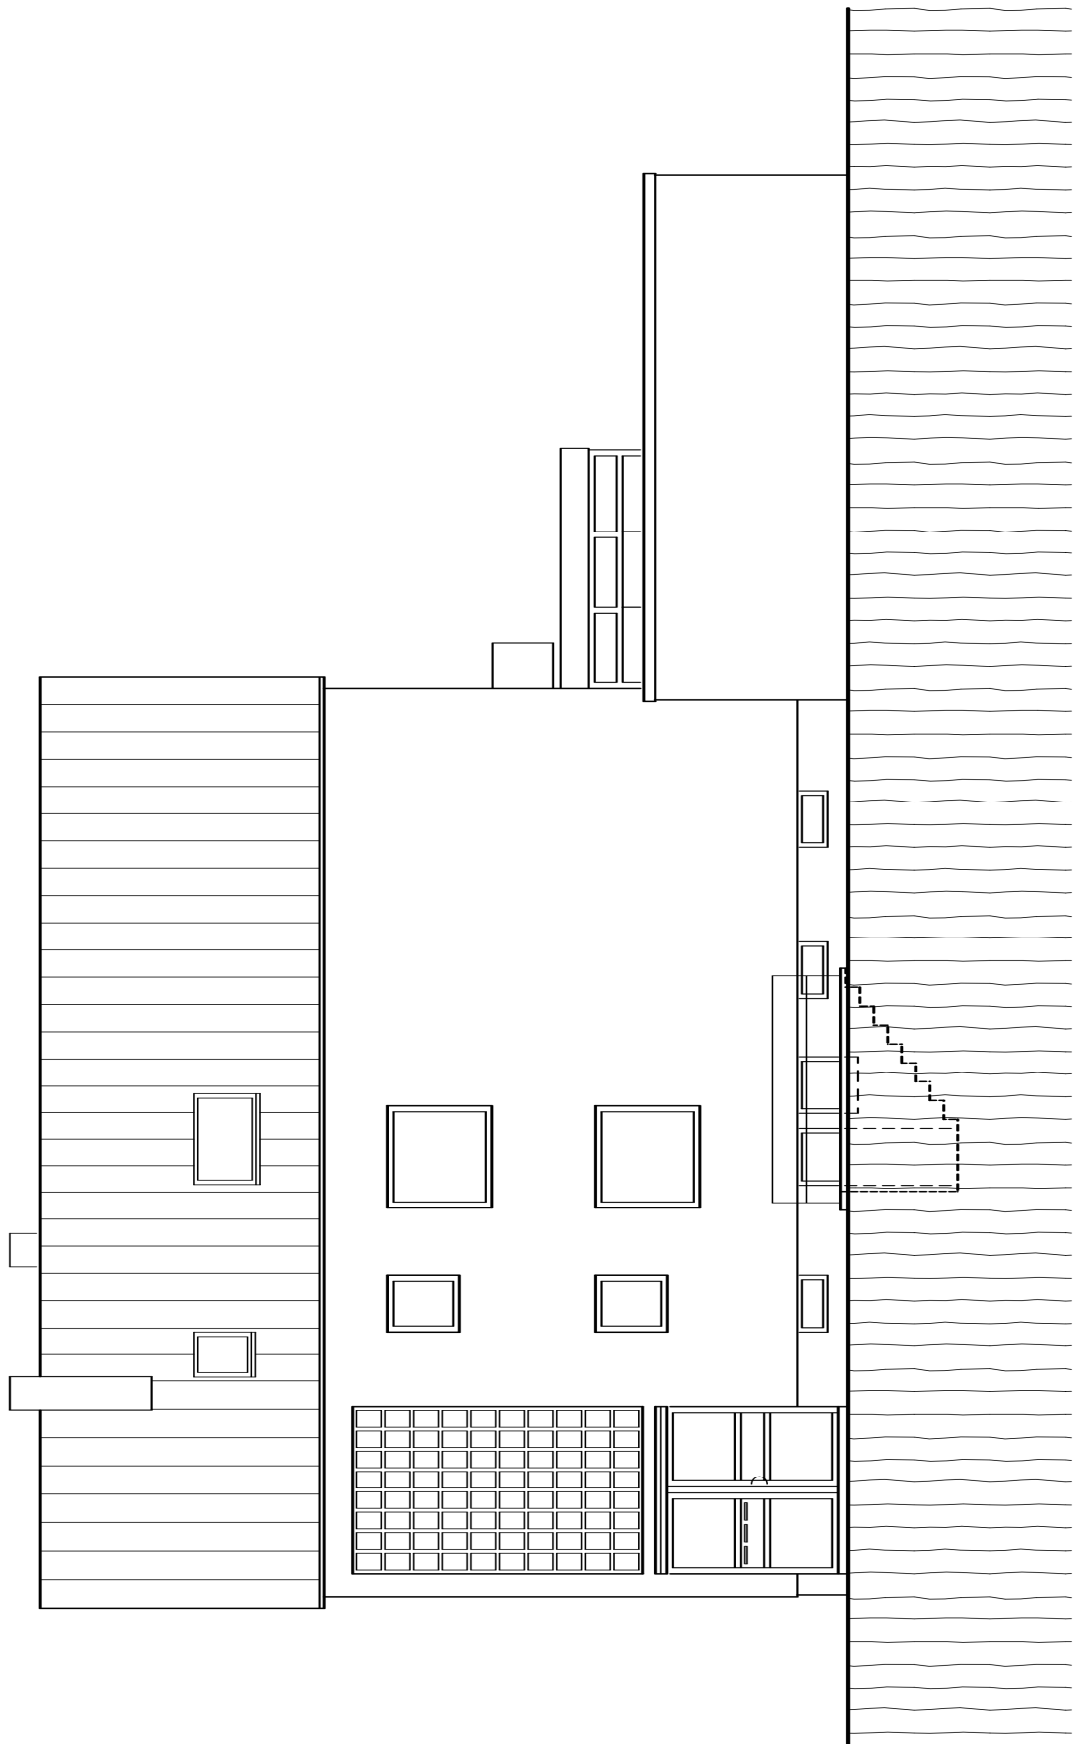

PROJEKT:

Teilungserklärung

Trifelsstraße 7, 76187 Karlsruhe
Flst.Nr. 30708

PLANTITEL:

Ansicht Nord-Ost

DATUM:
18.02.2016

MASZTAB:
1:100

PLANNR:
8



PROJEKT:

Teilungserklärung

Trifelsstraße 7, 76187 Karlsruhe
Flst.Nr. 30708

PLANTITEL:

Ansicht Nord-West

DATUM:


18.02.2016

MASZTAB:

1:100

PLANNR:

9

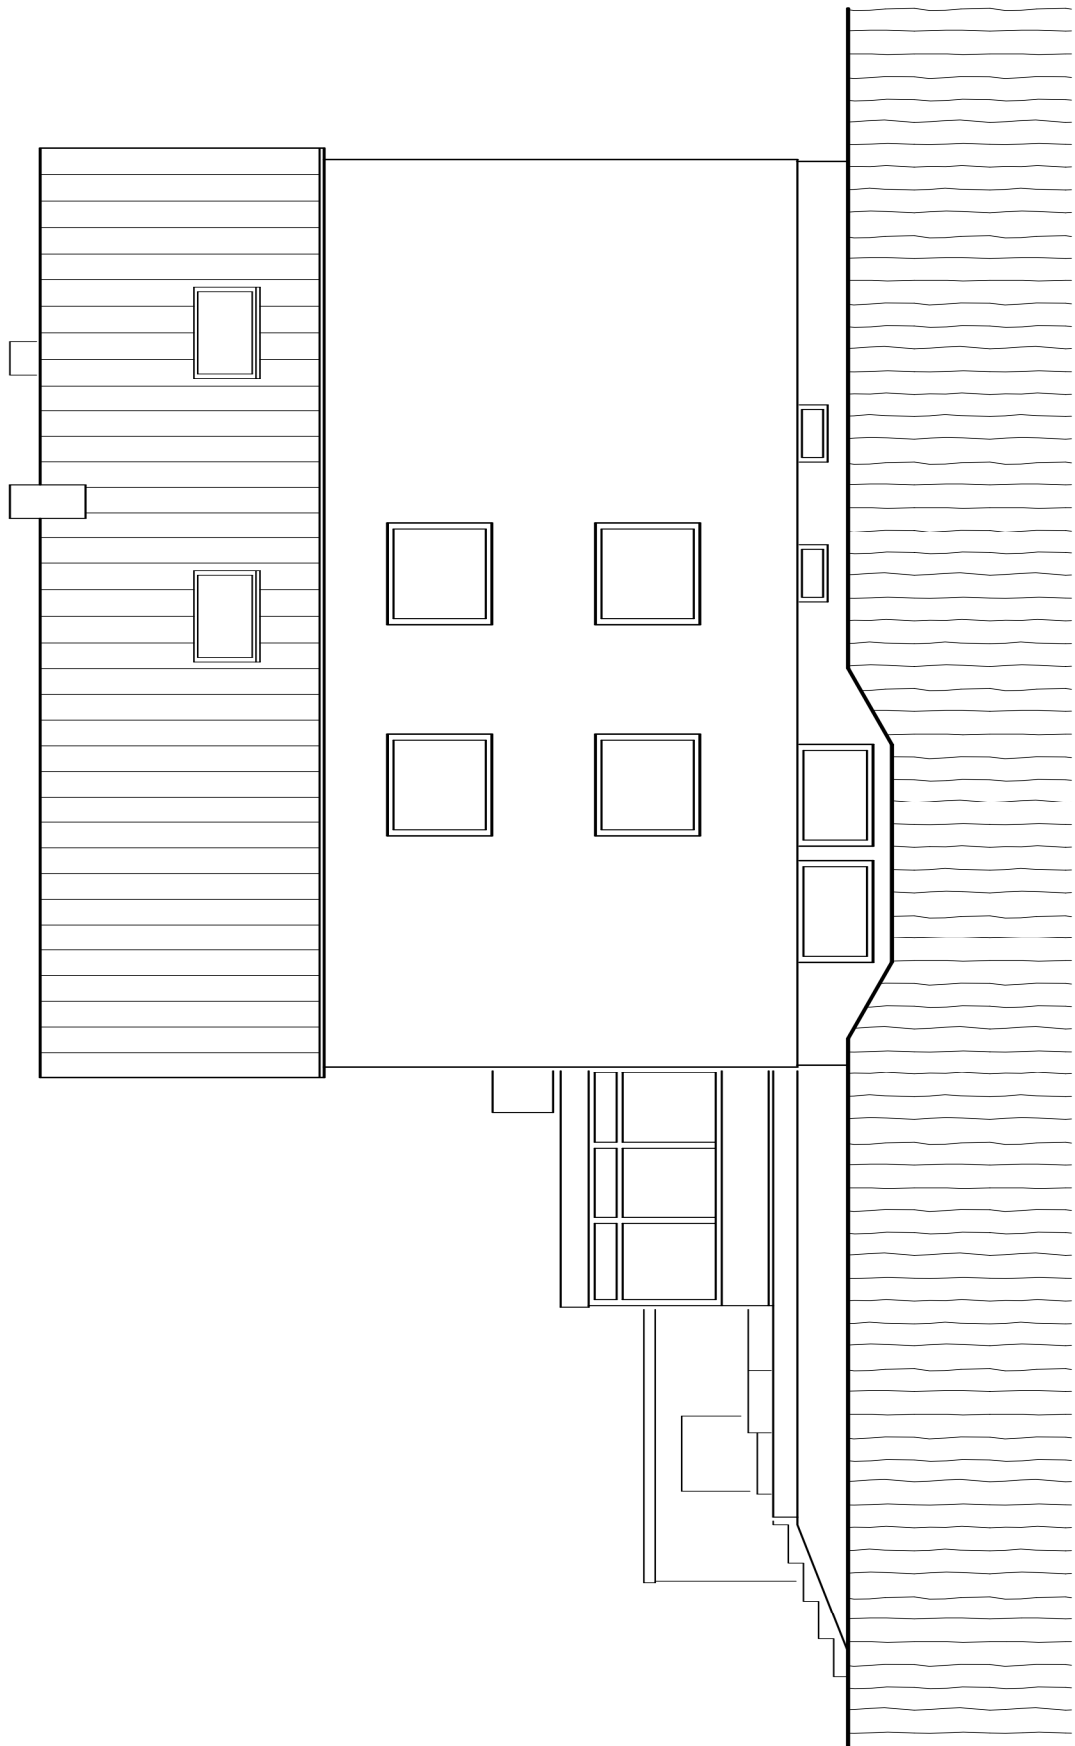

PROJEKT:

Teilungserklärung

Trifelsstraße 7, 76187 Karlsruhe
Flst.Nr. 30708

PLANTITEL:

Ansicht Süd-West

DATUM:
18.02.2016

MASZTAB:
1:100

PLANNR:
10